






1 Grunnmynd
1 : 100

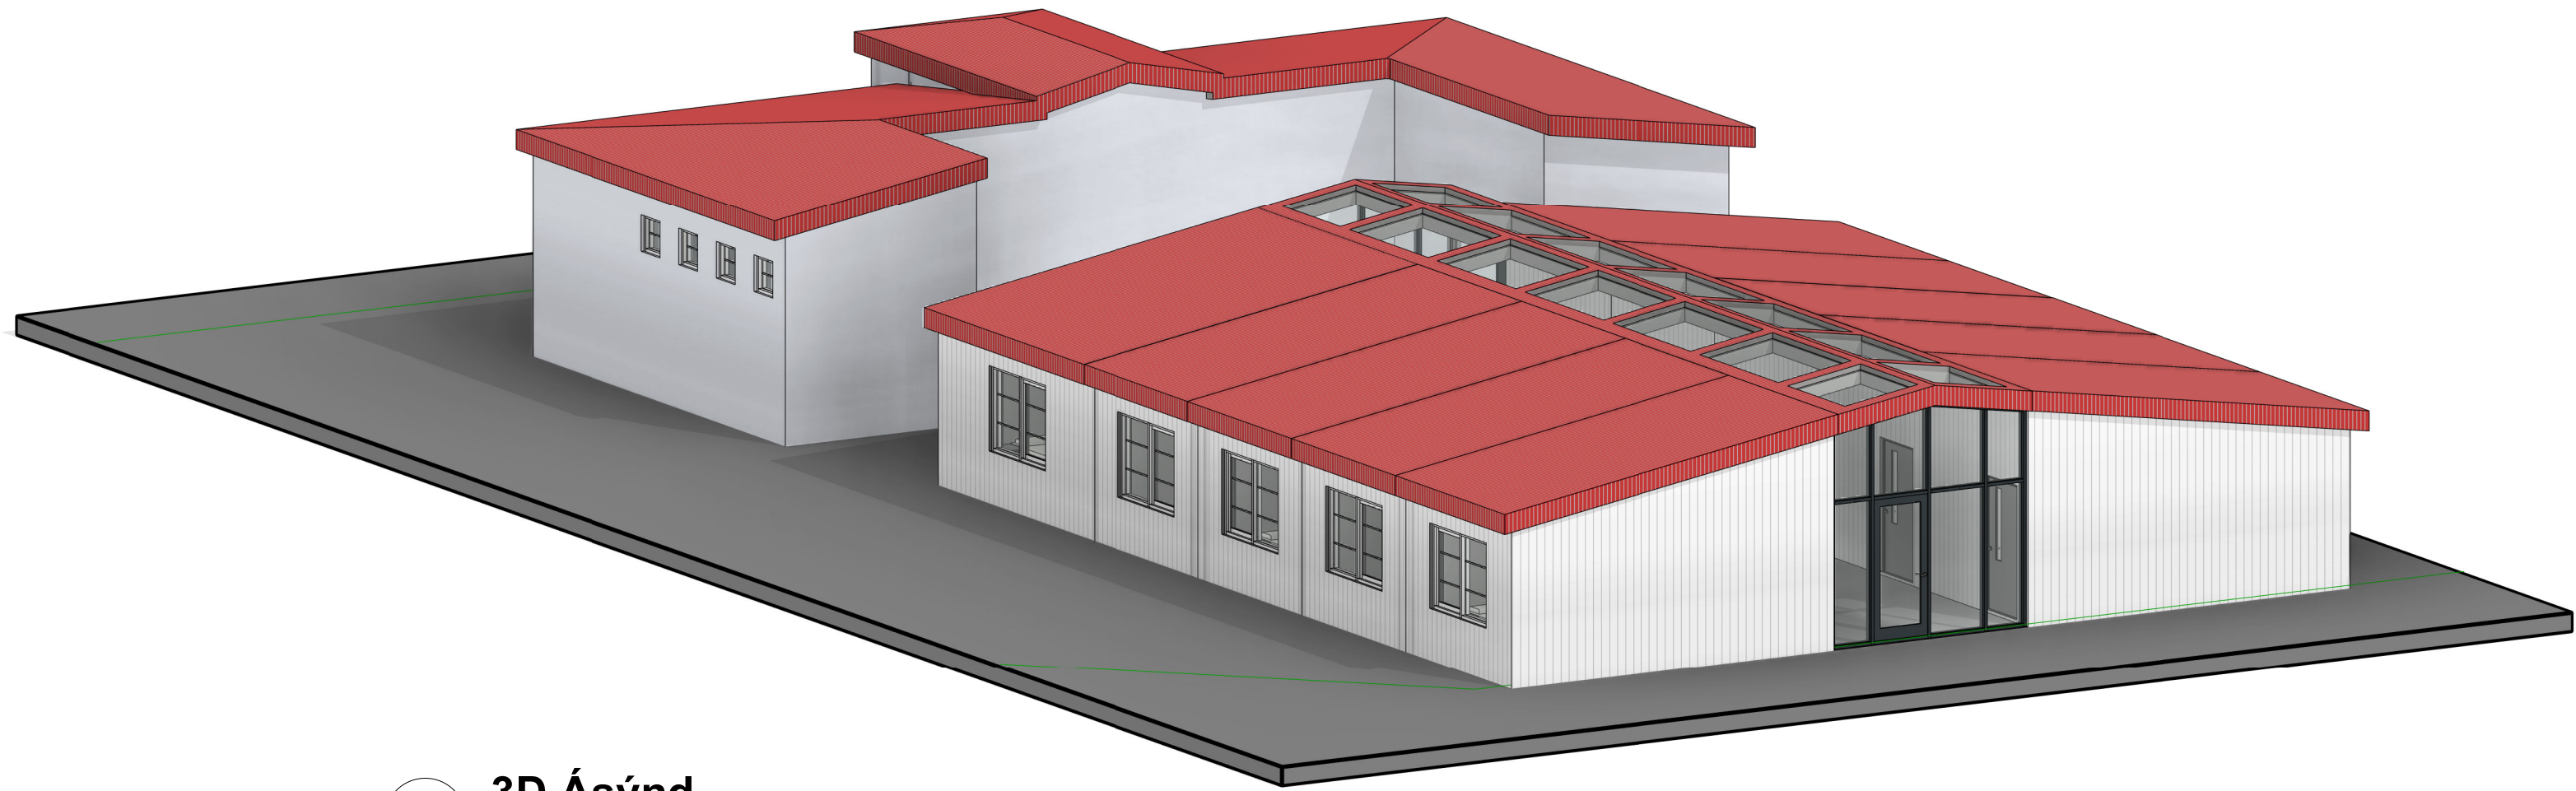


7 3D Ásýnd

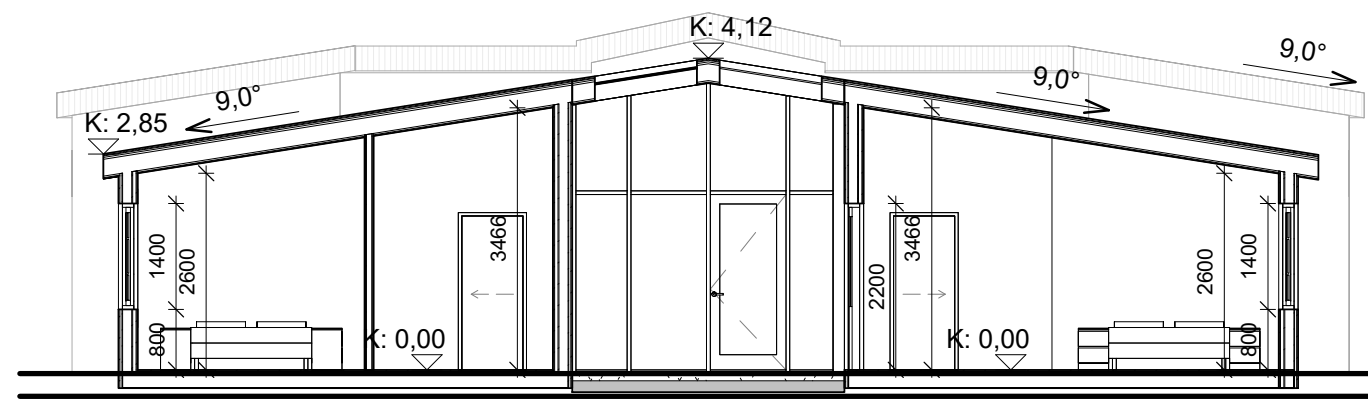


2 Snið
1 : 100

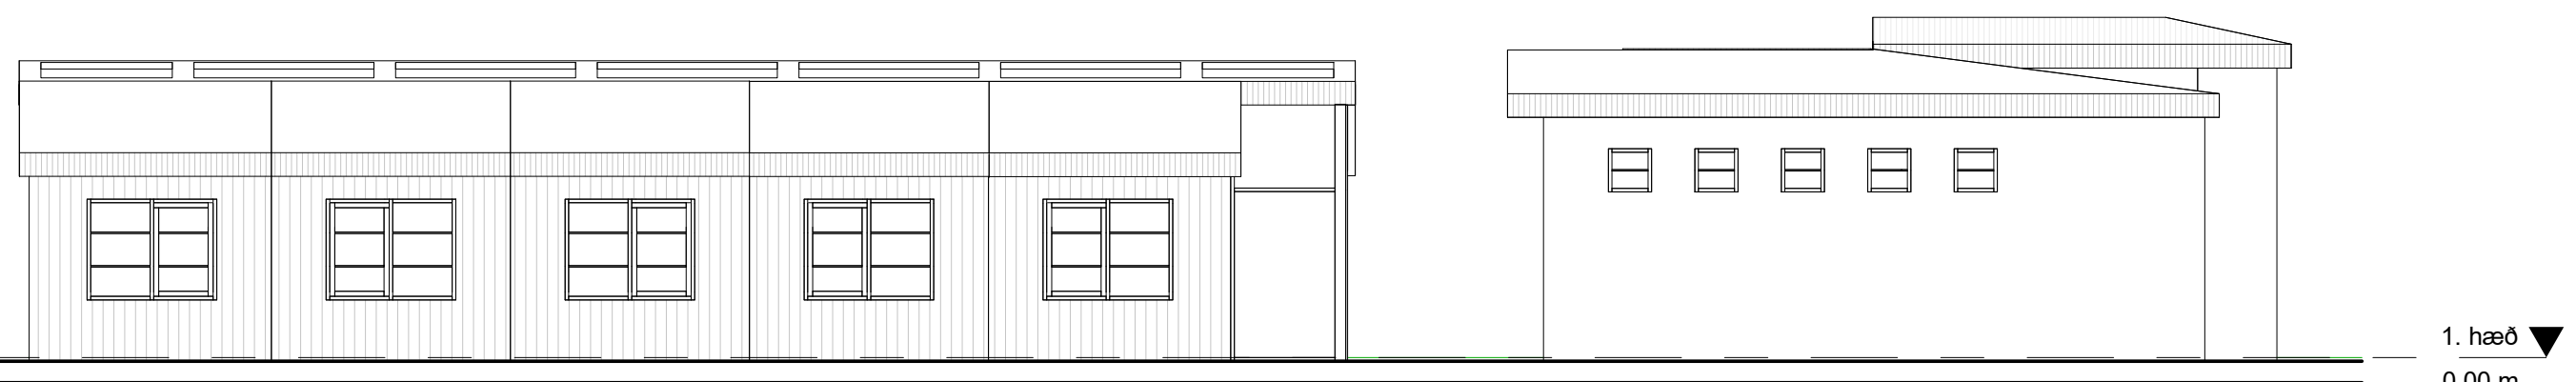


4 Austur
1 : 100

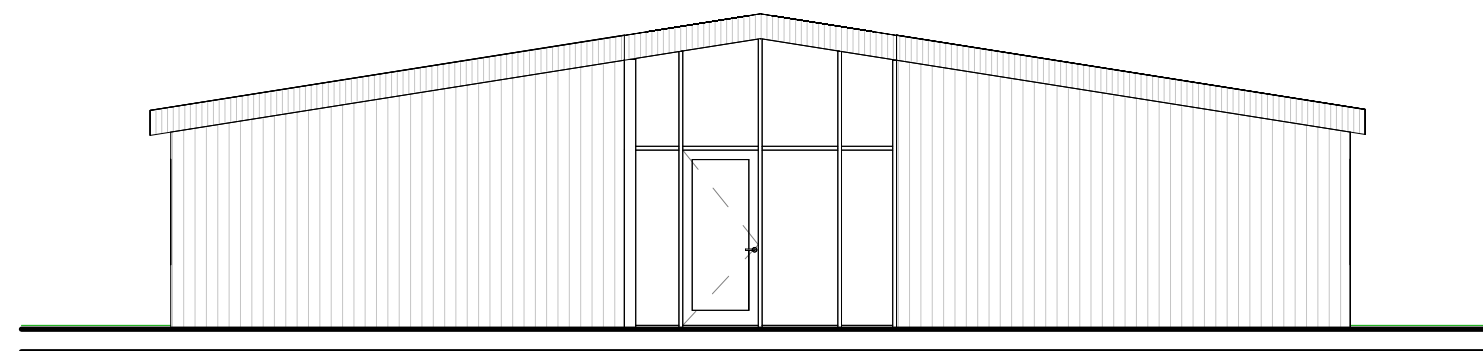

6 Norður
1 : 100

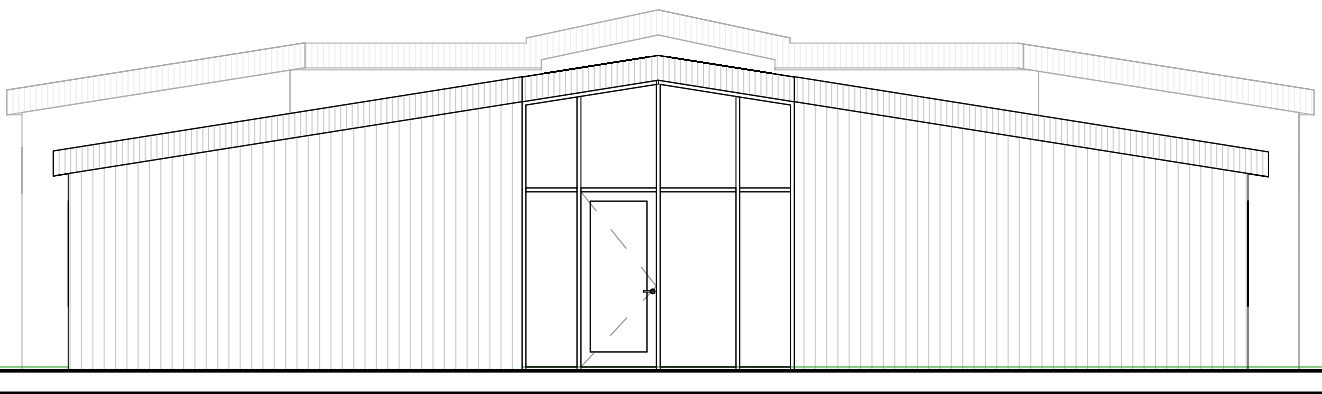

3 Suður
1 : 100

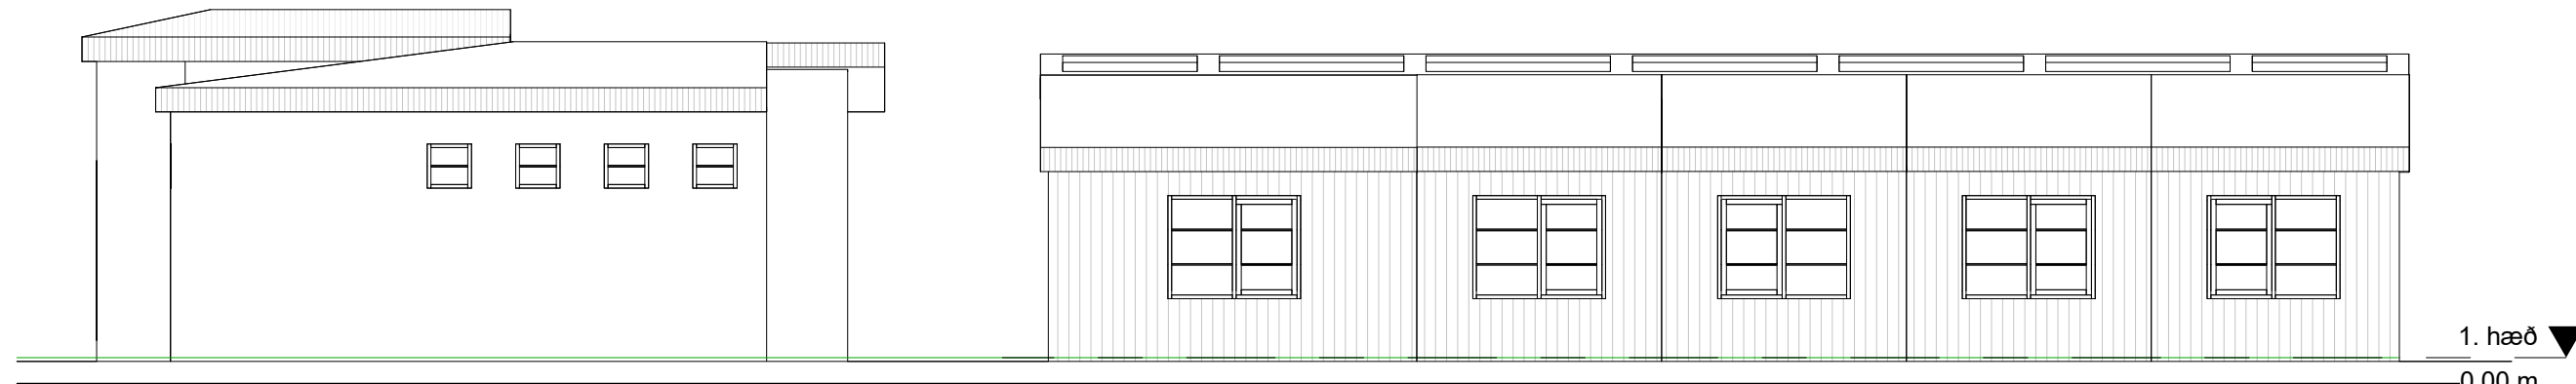

5 Vestur
1 : 100

útg. dags. skýring teiknað

10 hótél herbergi Höfn í Hornafirði

Heimilisfangi: BYKO Breidd
Svettarfélag: 200 Kópavogur

Viðskiptamaður:

Fullbúin Hús

Vara:

26.02.2025

Dagsetning:

1 : 100

Mælikvarði:

GC

Teiknað:

KL

Yfirfarið:

00001
teikning

Útgafa

Breiddinni, 200 Kópavogur
kt 460169-3219
www.byko.is S: 5154000

BYKO