



SKÝRINGARUPPDRÁTUR

MKV. 1:2000



DEILISKIPULAGSTILLAGA

MKV. 1:4000

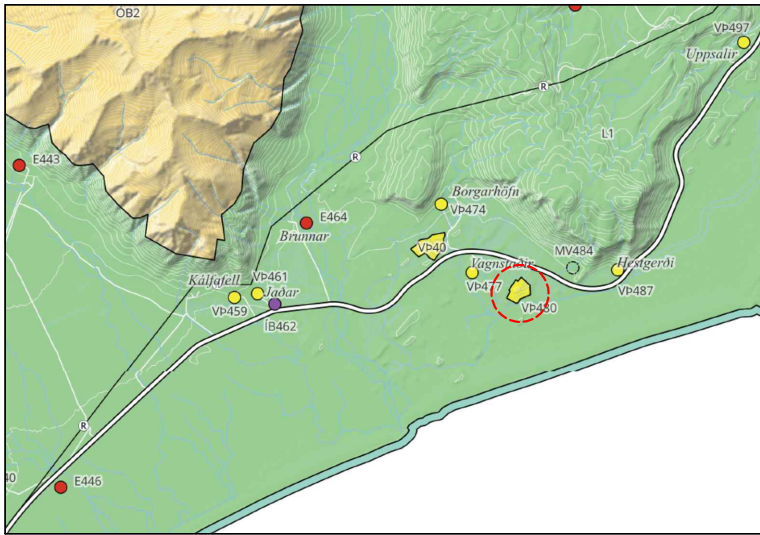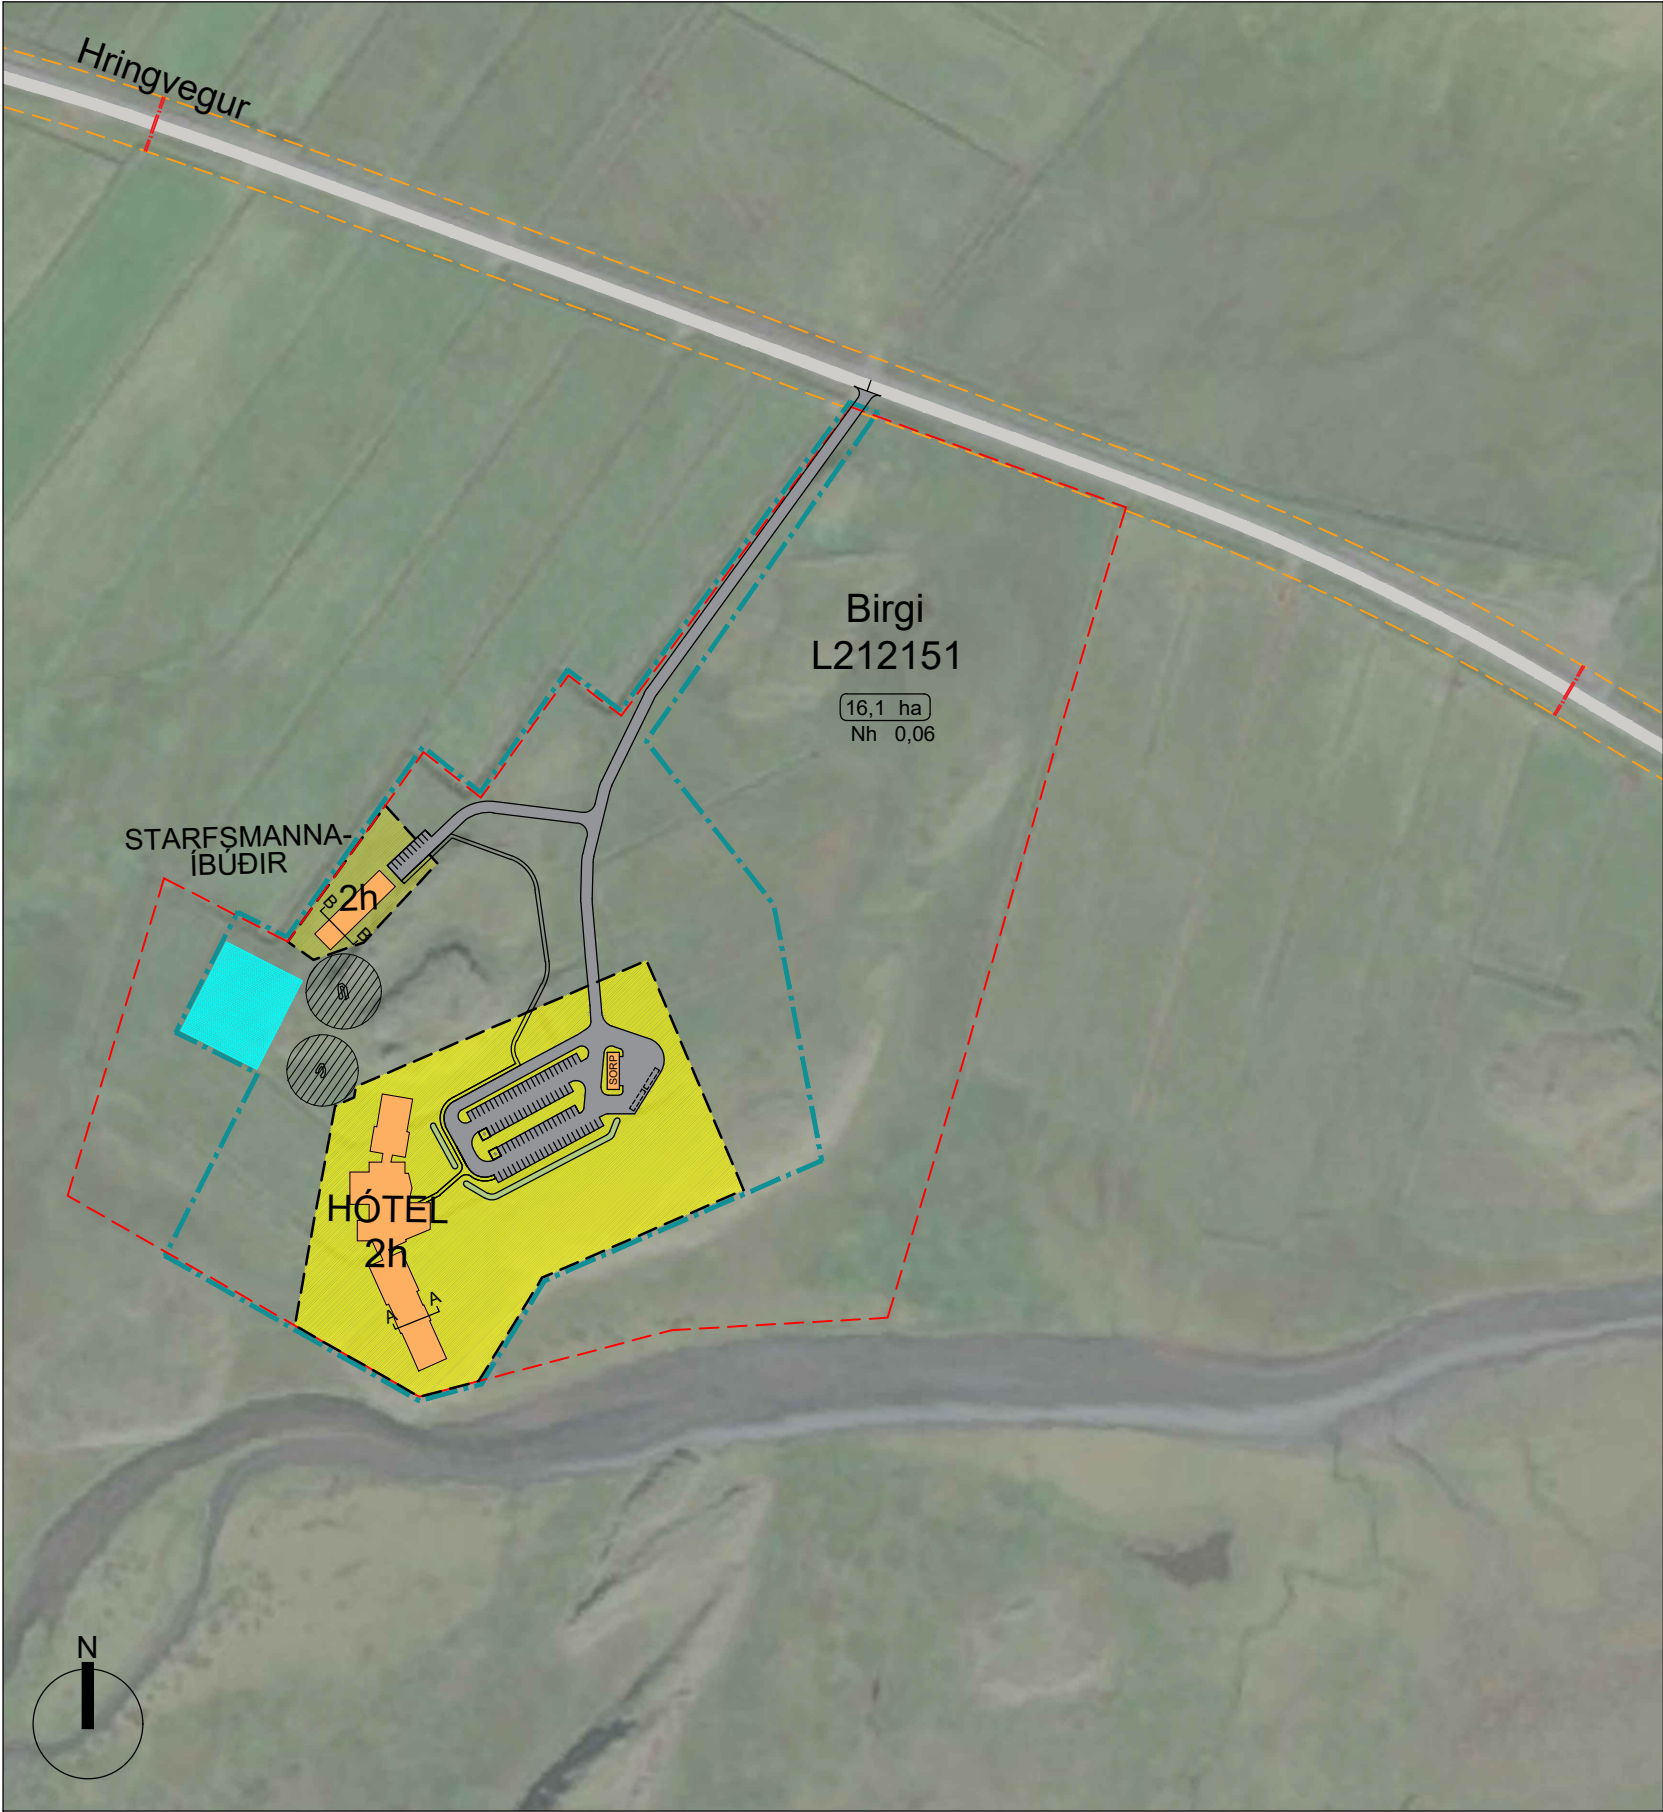

ÚR AÐALSKIPULAGI HORNAFJÖRÐUR 2025-2040

Deiliskipulag þetta sem fengið hefur meðferð í samræmi við ákvæði 1. mgr. 43. gr. skipulagslaga nr. 123/2010 var samþykkt í

_____ þann _____ 20__ og í
_____ þann _____ 20__.


Tillagan var auglýst skv. 40. og 41. grein skipulagslaga

frá _____ 20__
með athugasemdafresti til _____ 20__.

Auglýsing um gildistöku deiliskipulags var birt í B-deild Stjórnartíðinda þann
_____ 20__.

SNEIÐINGAR MKV. 1:750

SKÝRINGARMYNDIR

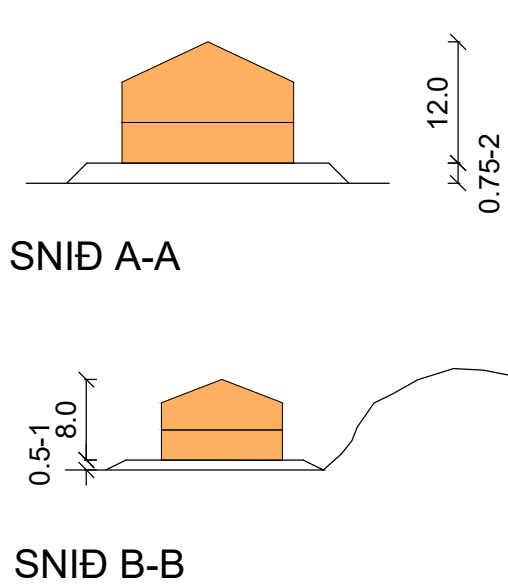

SKÝRINGAR

- MÖRK SKIPULAGSSVÆÐIS (8,4HA)
- LÓÐAMÖRK
- BYGGINGARREITUR
- NYJAR BYGGINGAR TIL SKÝRINGAR
- VEGIR - LEIDBEINANDI STAÐSETNING
- GÖNGUSTÍGAR - LEIDBEINANDI STAÐSETNING
- UMFERÐ OG BÍLASTÆÐI INNAN LÓÐAR LEIDBEINANDI STAÐSETNING
- MÖGULEG STAÐSETNING BORHOLU FYRIR FERSKVATN
- FJÖLDI HÆÐA 3 hæðir og spaltar
- HEILDARSTÆRÐ LÓÐAR NYTINGARHLUTFALL
- GRÓÐURBED - MANIR TIL SKÝRINGAR
- FRÍÐADAR FORNMINJAR OG FRÍÐHELGAÐ SVÆÐI
- RÚTUSTÆÐI
- VEGHELGUNARSVÆÐI
- MERKING SEM SÝNIR 400 M FRÁ GATNAMÓTUM SKIPULAGSSVÆÐISINS

AXEL JÓNSSON

VERKKAUPI / EIGANDI

DEILISKIPULAG

TEGUND VERKS

BIRGI, HORNAFJÖRÐUR

GATA/STAÐSETNING

L212151

NÝTT DEILISKIPULAG

Deiliskipulagstillaga

Skýringaruppdráttur

Sneiðingar


Skýringarmyndir

MKV.: 1: 750, 2.000, 4.000
BLADSTÆRÐ: A2
ÚTGÁFA DAGS: 13.08.2026
TEIKNAD: DIB/DS/AFL
YFIRFARID: SE

2524

101 - 3

VERKNR. MAPPA SVÆÐI ÁBYRGÐ SFB NR. RAÐNR. ÚTGÁFA

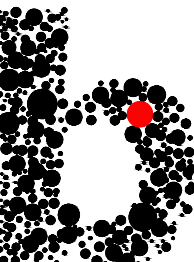

BATTERIÐ | ARKITEKTAR

Hvaleyrarbraut 32 | 220 Hafnarfjörði | S: 54 54 700 | batteri@arkitekt.is | www.arkitekt.is

© BATTERIÐ | ARKITEKTAR
ÖLL AFNOT OG AFRITUN TEIKNINGAR AÐ HLUTA EÐA Í HEILD ER HÁÐ SKRIFLEGU LEYFI HÖFUNDA

Sigurður Einarsson FAÍ
kt: 110457-2789