



Útlit norður
1 : 100


Grunnmynd
1 : 100

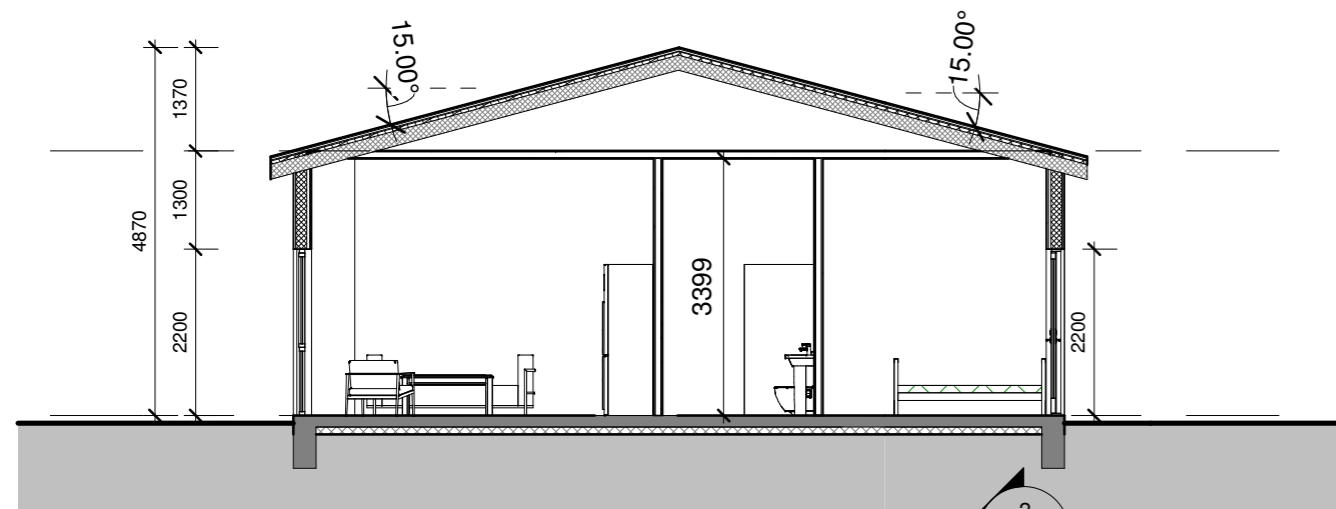


Sneiðing A-A
1 : 100

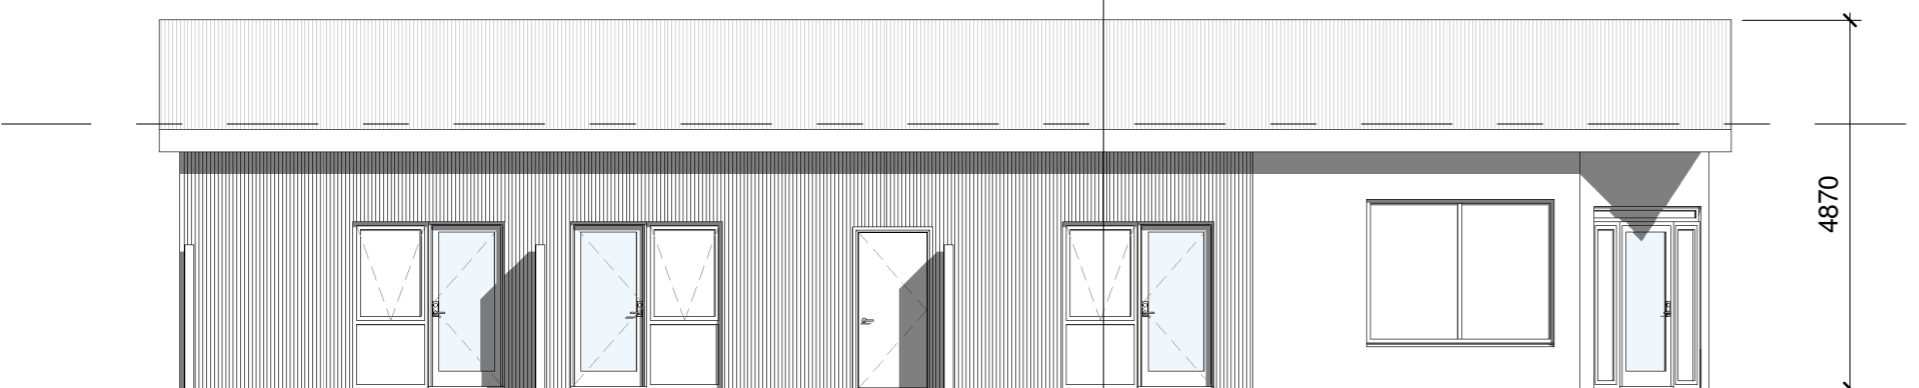

Útlit vestur
1 : 100

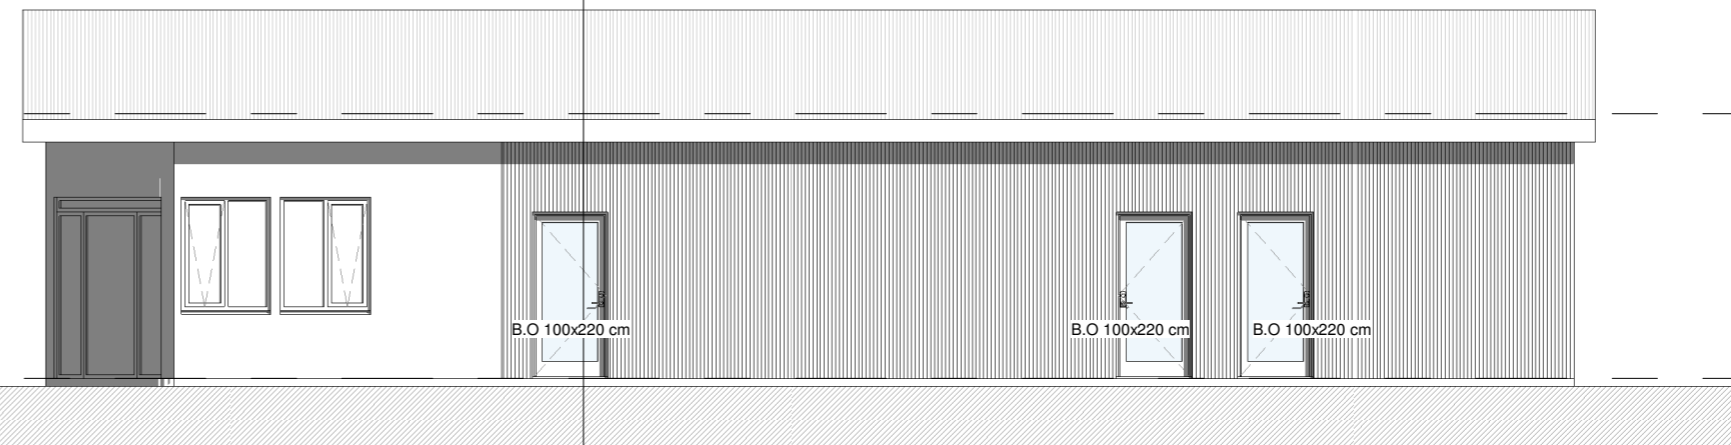

Útlit austur
1 : 100

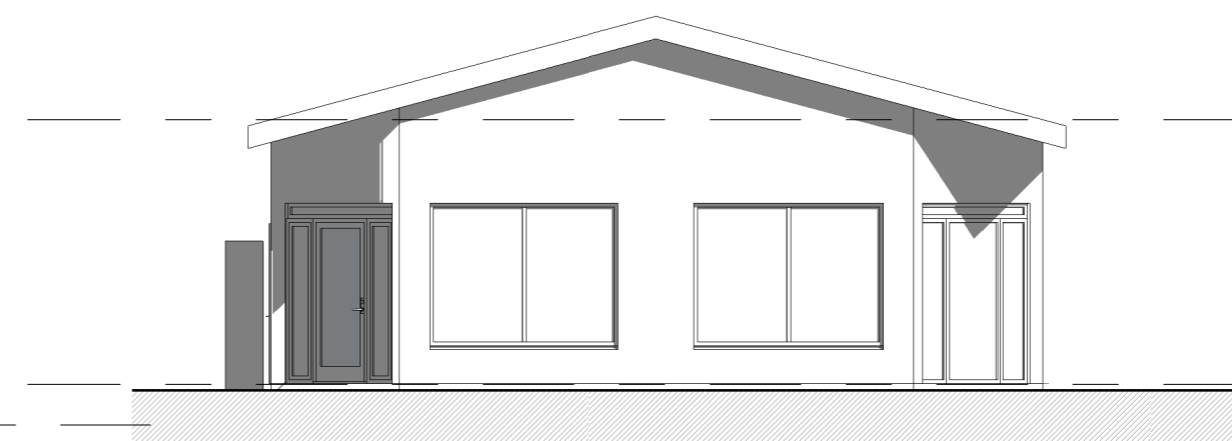


Útlit suður
1 : 100

- N**
- GN = Gólfniðurfall
 - PN = Pakniðurfall
 - LR = Lofttræsting
 - VLR = Velkrúin lofttræsting
 - PK = Póstkassar
 - NL = Neyðarfjós
 - BO = Björgunarp
 - R = Reykskynjari
 - HSL = Handstíkkvítæki
 - ÚT = Merktur útgangur
 - BO = Fellestigi við björgunarp
 - 25 m = Brunaslanga
 - o = Stigleiðsla
 - o → = Stigleiðsla út
 - ! = Stjörnstöð brunavörðunarkerfis
 - = = Inntak
 - ⊕ = Bilastæði fyrir fatlaða
 - EI60 = Veggir og hæðaskil
 - EI90
 - A-EI60
 - A-EI120
 - REI60
 - REI120
 - A-REIM120
 - E-CS30 = Hurðir
 - EI-CS30
 - EI-CS60
 - E30 = Gluggar

G

Breyting	Dagsetning	Teiknað	Yfirfarið

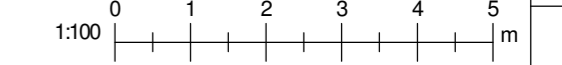

JAT21 ARKITEKTAR
Fellsmúli 15, 108 Reykjavík, Ísland
S. 6952798, Kt. 490621-0320
JeanmotA TSIRENGE
Arkitekt og M.Sc. Umhverfisstjórnari
Kt. 2110682489, jat21arkitekt@gmail.com

VESTURBRAUT 2

Hornafjörður

Grunnmynd, Útlit, sneiðing

Verknúmer: 23001IF	Verkefnastjóri:
Hönnun: JT	Teiknað: JT
Yfirfarið: JT	Samþykkt: JeanmotA TSIRENGE Kt. 2110682489
Málíkvarði:	Dagsetning: 20/11/2024
Skrá:	Blað: A101