



SILFURBRAUT 19-29
HÖFN Í HORNAFIRÐI
MHL. 02

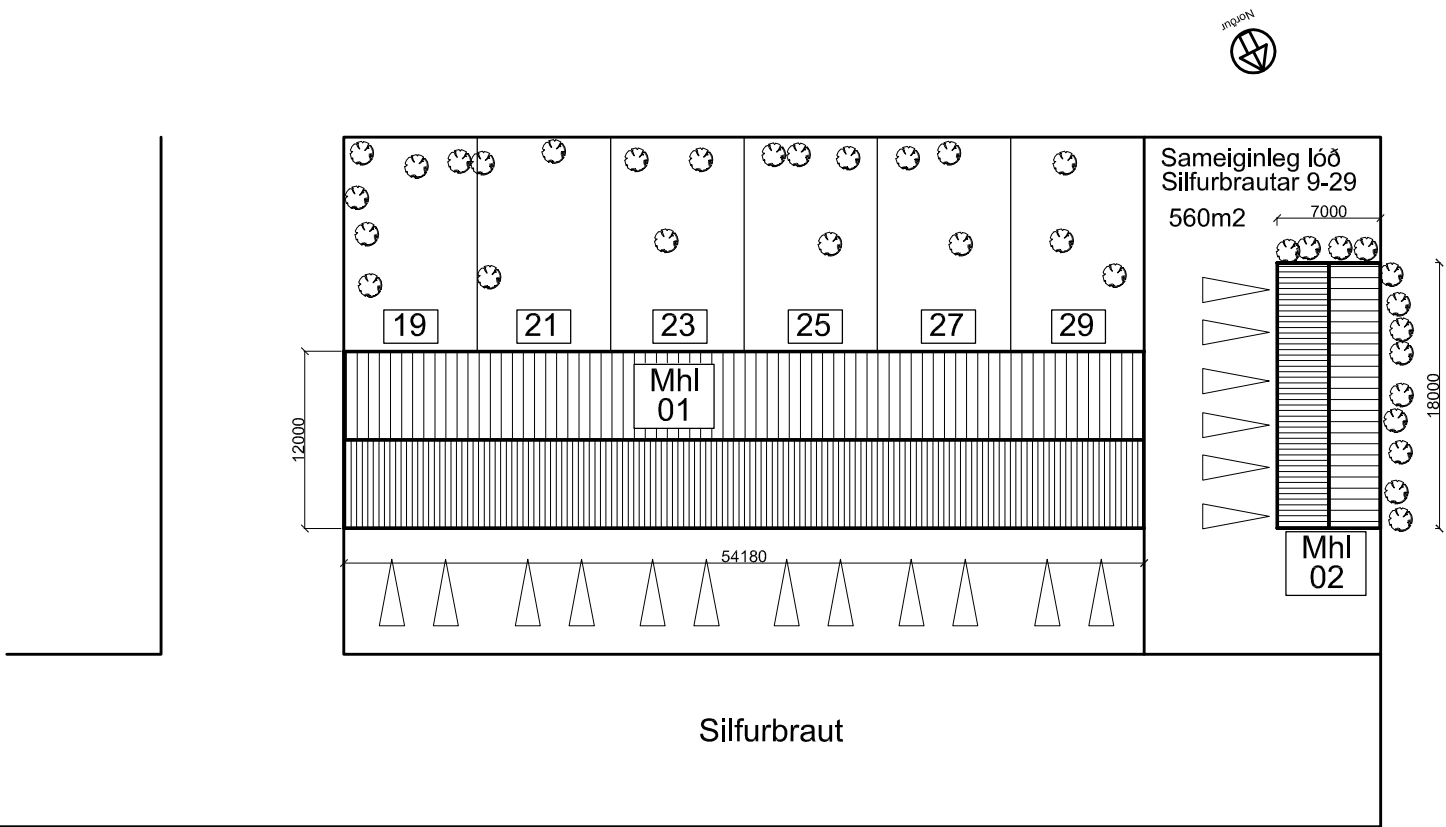

Afstöðumynd
1:500

Byggingarlýsing og umsókn
Almenn atriði
Silfurbraut 19-29, Höfn í Hornafirði


Sótt er um að byggja nýtt þak ofan á bílageymslu húsa við Silfurbraut 19-29 þar sem núverandi þakplata sem er steypt er orðin ansi lúin og liggur undir skemmdum. Nýtt þak verður risþak og byggt yfir núverandi þakplötu, klætt bárustáli og verður í samræmi við íbúðarhús sem að eiga bílageymsluna og hún stendur við. Þá verður lögð 200mm steinullareinangrun ofan á núverandi þak. Bílageymslan er steinsteypt, einangruð að innan og pússuð og máluð að utan.

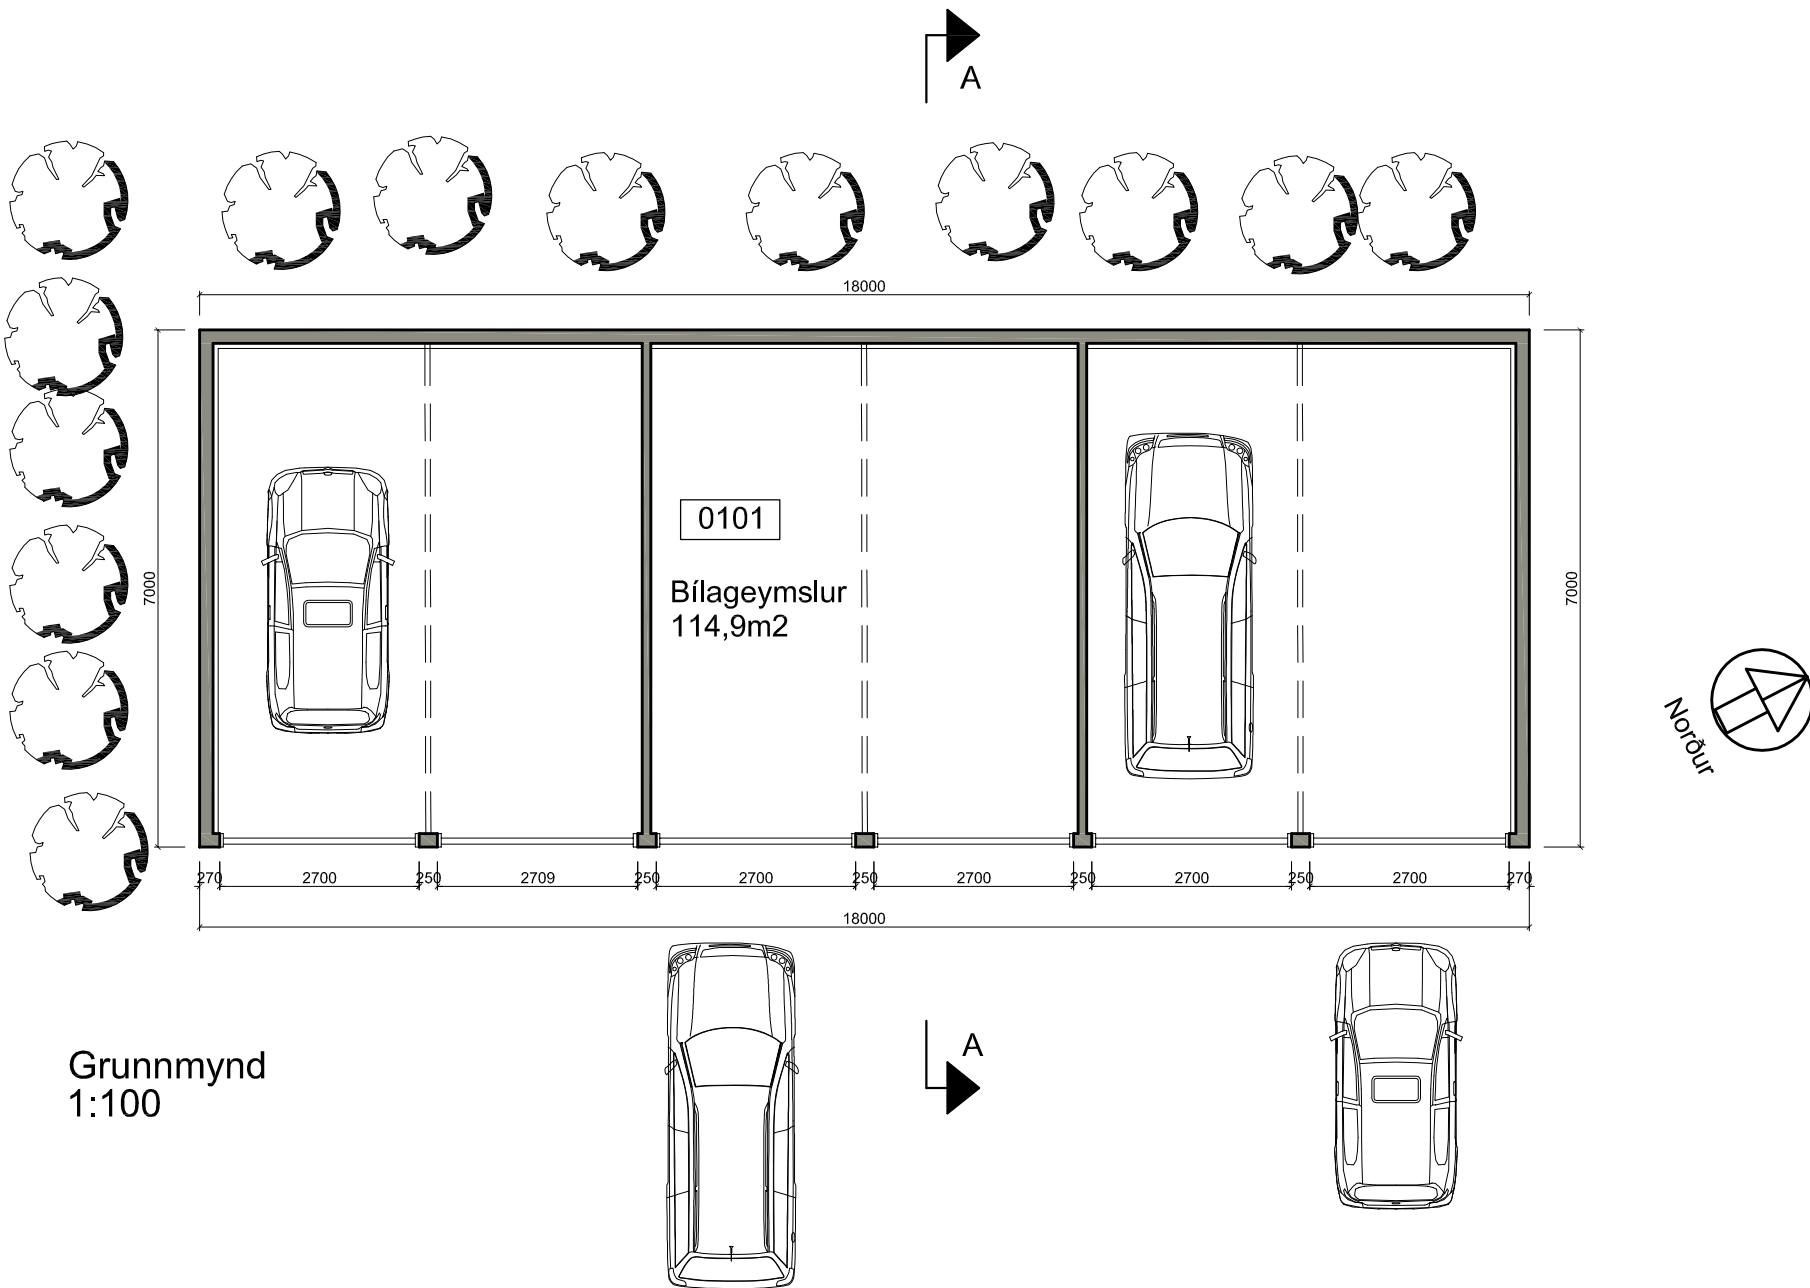


Grunnmynd
1:100

Breyting: Dags: Lýsing:		
ARKITEKTASTOFAN AUSTURVÖLLUR FLÚÐASEL 66, 109 REYKJAVÍK Sími: 698-6930 arkaust@mmedia.is		
KRISTJÁN BJARNASON BYGG.FR, BFI s: 698-6930 Kt: 120369-5479		
VERKEFNI: SILFURTJÖRN 19-29 MHL 02		
TEIKNING: AFSTÖÐUMYND - GRUNNMYD BYGGINGARLÝSING		
DAGS/TEIKNAD: 15.2.2025 / KB		BREYTING:
SIGN:		
M/ELIKV: 1:100 A2	VERK NR:	TEIKN NR: 101


SILFURBRAUT 19-29
HÖFN Í HORNAFIRÐI
MHL. 02

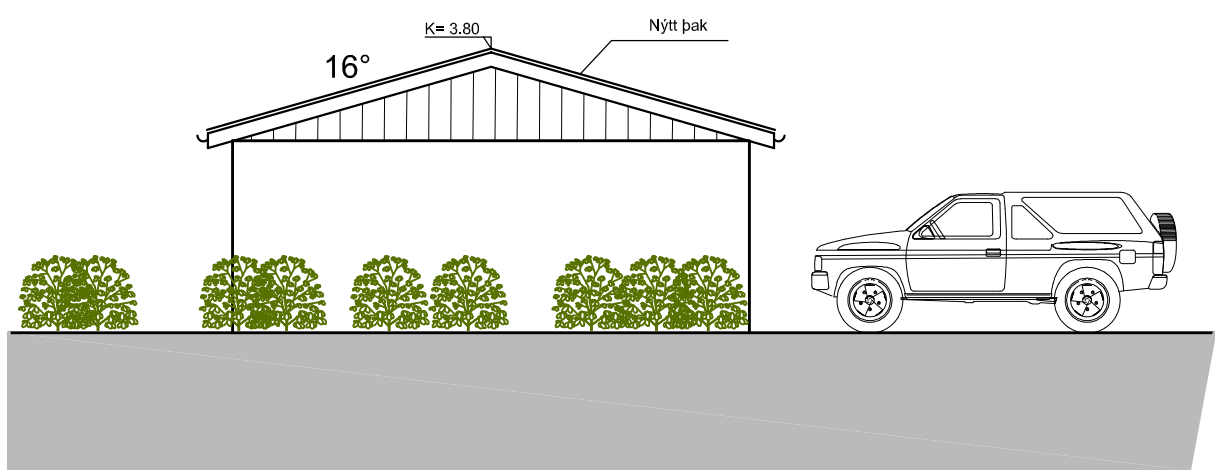

Útlit suður
1:100

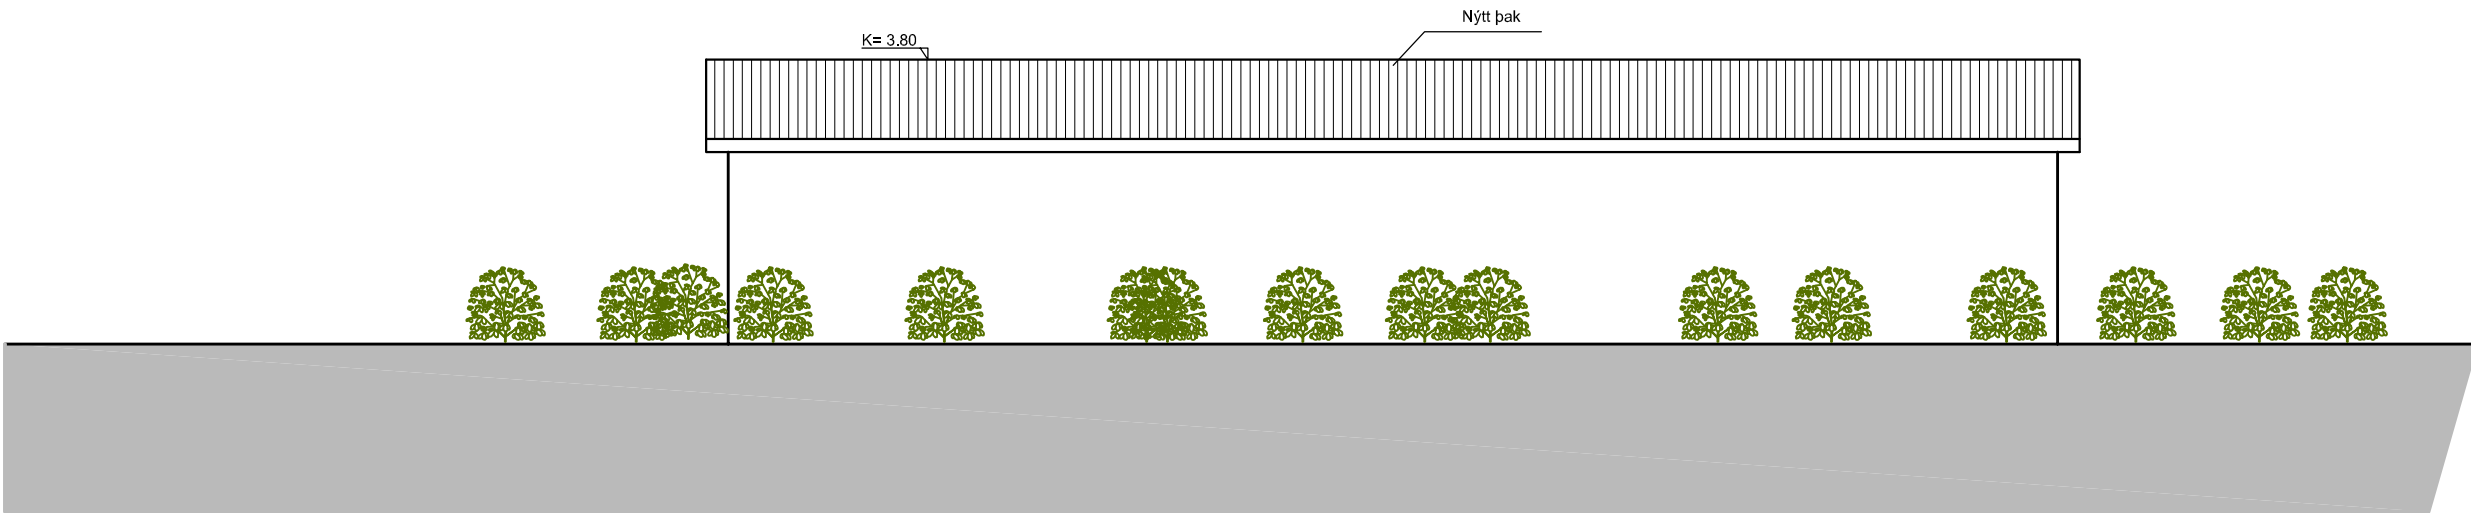


Útlit vestur
1:100

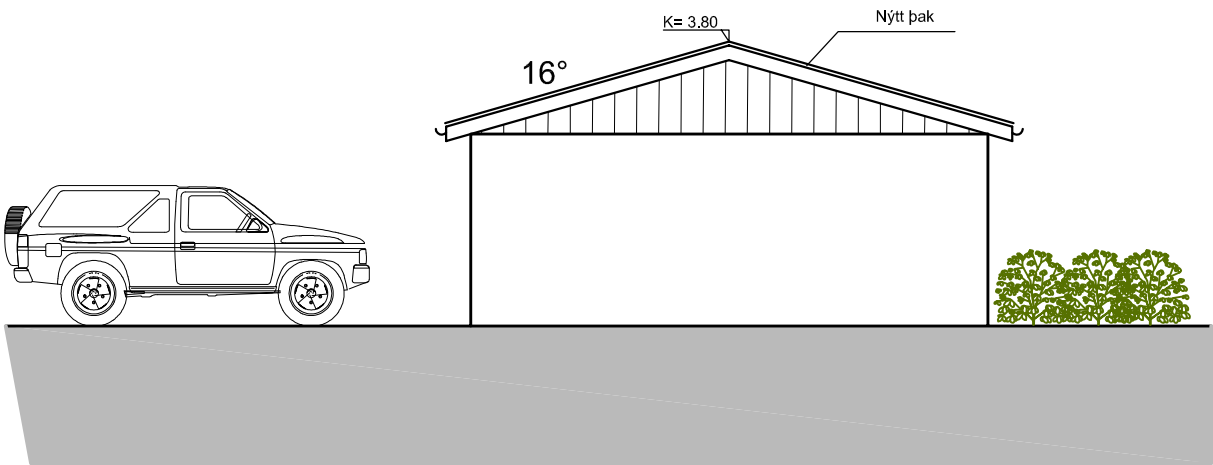

Útlit norður
1:100



Útlit austur
1:100

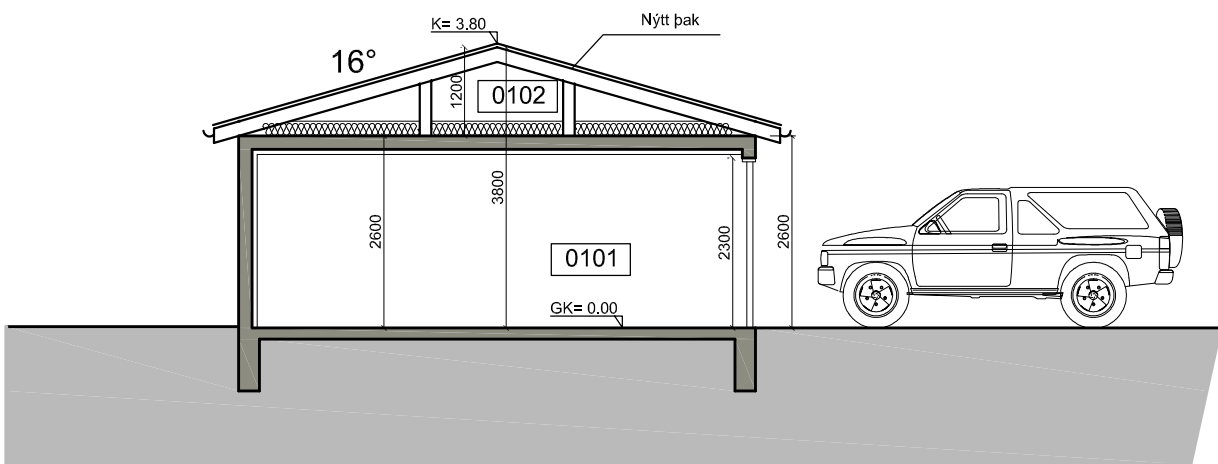

Snið A-A
1:100

Breyting: Dags: Lýsing:	
ARKITEKTASTOFAN AUSTURVÖLLUR FLÚÐASEL 66, 109 REYKJAVÍK Sími: 698-6930 arkaust@mmedia.is	
KRISTJÁN BJARNASON BYGG.FR, BFI s: 698-6930 Kt: 120369-5479	
VERKEFNI: SILFURTJÖRN 19-29 MHL 02	
TEIKNING: ÚTLIT - SNIÐ	
DAGS/TEKNAD: 15.2.2025 / KB	BREYTING:
SIGN:	
M/ELIKV: 1:100 A2	TEIKN NR: 102

SILFURBRAUT 19-29 HÖFN Í HORNAFIRÐI MHL. 02

Skráningartafa: Silfurbraut 19-29, Höfn í Hornafirði					Skrásetjari: Kristján Bjarnason														
Landeignanúmer: L999999					Kennitala: 120369-5479														
Matshlutanúmer: 02					Dags.: 20.2.2025														
Prenta					Útgáfa: 5.03														
Uppskipting og lýsing					Stærðir														
D0	D1	D2	D3	D4	D5	D5M	D6	D7	D8	D9	D10a	D10b	D11	D12	D13	D14	D15		
Lokun	Rými hæð-róð	Notkun texti	Höfuð-flokkun	Eignar-hald	Botnflötur m²	Milliflötur m²	Stigar m²	Op m²	Brúttóflötur m²	Brúttóflötur sh < 1.8	Salarhæð min	Salarhæð max	Brúttó rúm-mál m³	Nettóflötur m²	Birt flatarmál m²	Reiknitala skiptanummals	Skipta-rúm-mál m³		
		Matshluti Botn			252.0	0.0	0.0	0.0	126.0	126.0			415.8 25.2	114.9	126.0		298.740		
	01	1. hæð			252.0	0.0	0.0	0.0	126.0	126.0			390.6	114.9	126.0				
A	0101	Bilageymsla	B	0101	126.0				126.0		2.60	2.60	327.6	114.9	126.0	2.60	298.740		
A	0102	Bakrymi	V	0101	126.0					126.0	0.20	1.20	63.0						
Athugasemdir																			
Bilageymslan er í sameiginlegri eigu Silfurbrautar 19-29																			

Breyting: Dags: Lýsing:		
ARKITEKTASTOFAN AUSTURVÖLLUR FLÚÐASEL 66, 109 REYKJAVÍK Sími: 698-6930 arkaust@mmedia.is		
KRISTJÁN BJARNASON BYGG-FR, BF1 S: 698-6930 Kt: 120369-5479		
VERKEFNI:	SILFURTJÖRN 19-29 MHL 02	
TEIKNING:	SKRÁNINGARTAFLA	
DAGS/TEIKNAD:	15.2.2025 / KB	BREYTING:
SIGN:		
M/ELIKV:	VERK NR:	TEIKN NR: 103