


Sníð C mkv.1:50

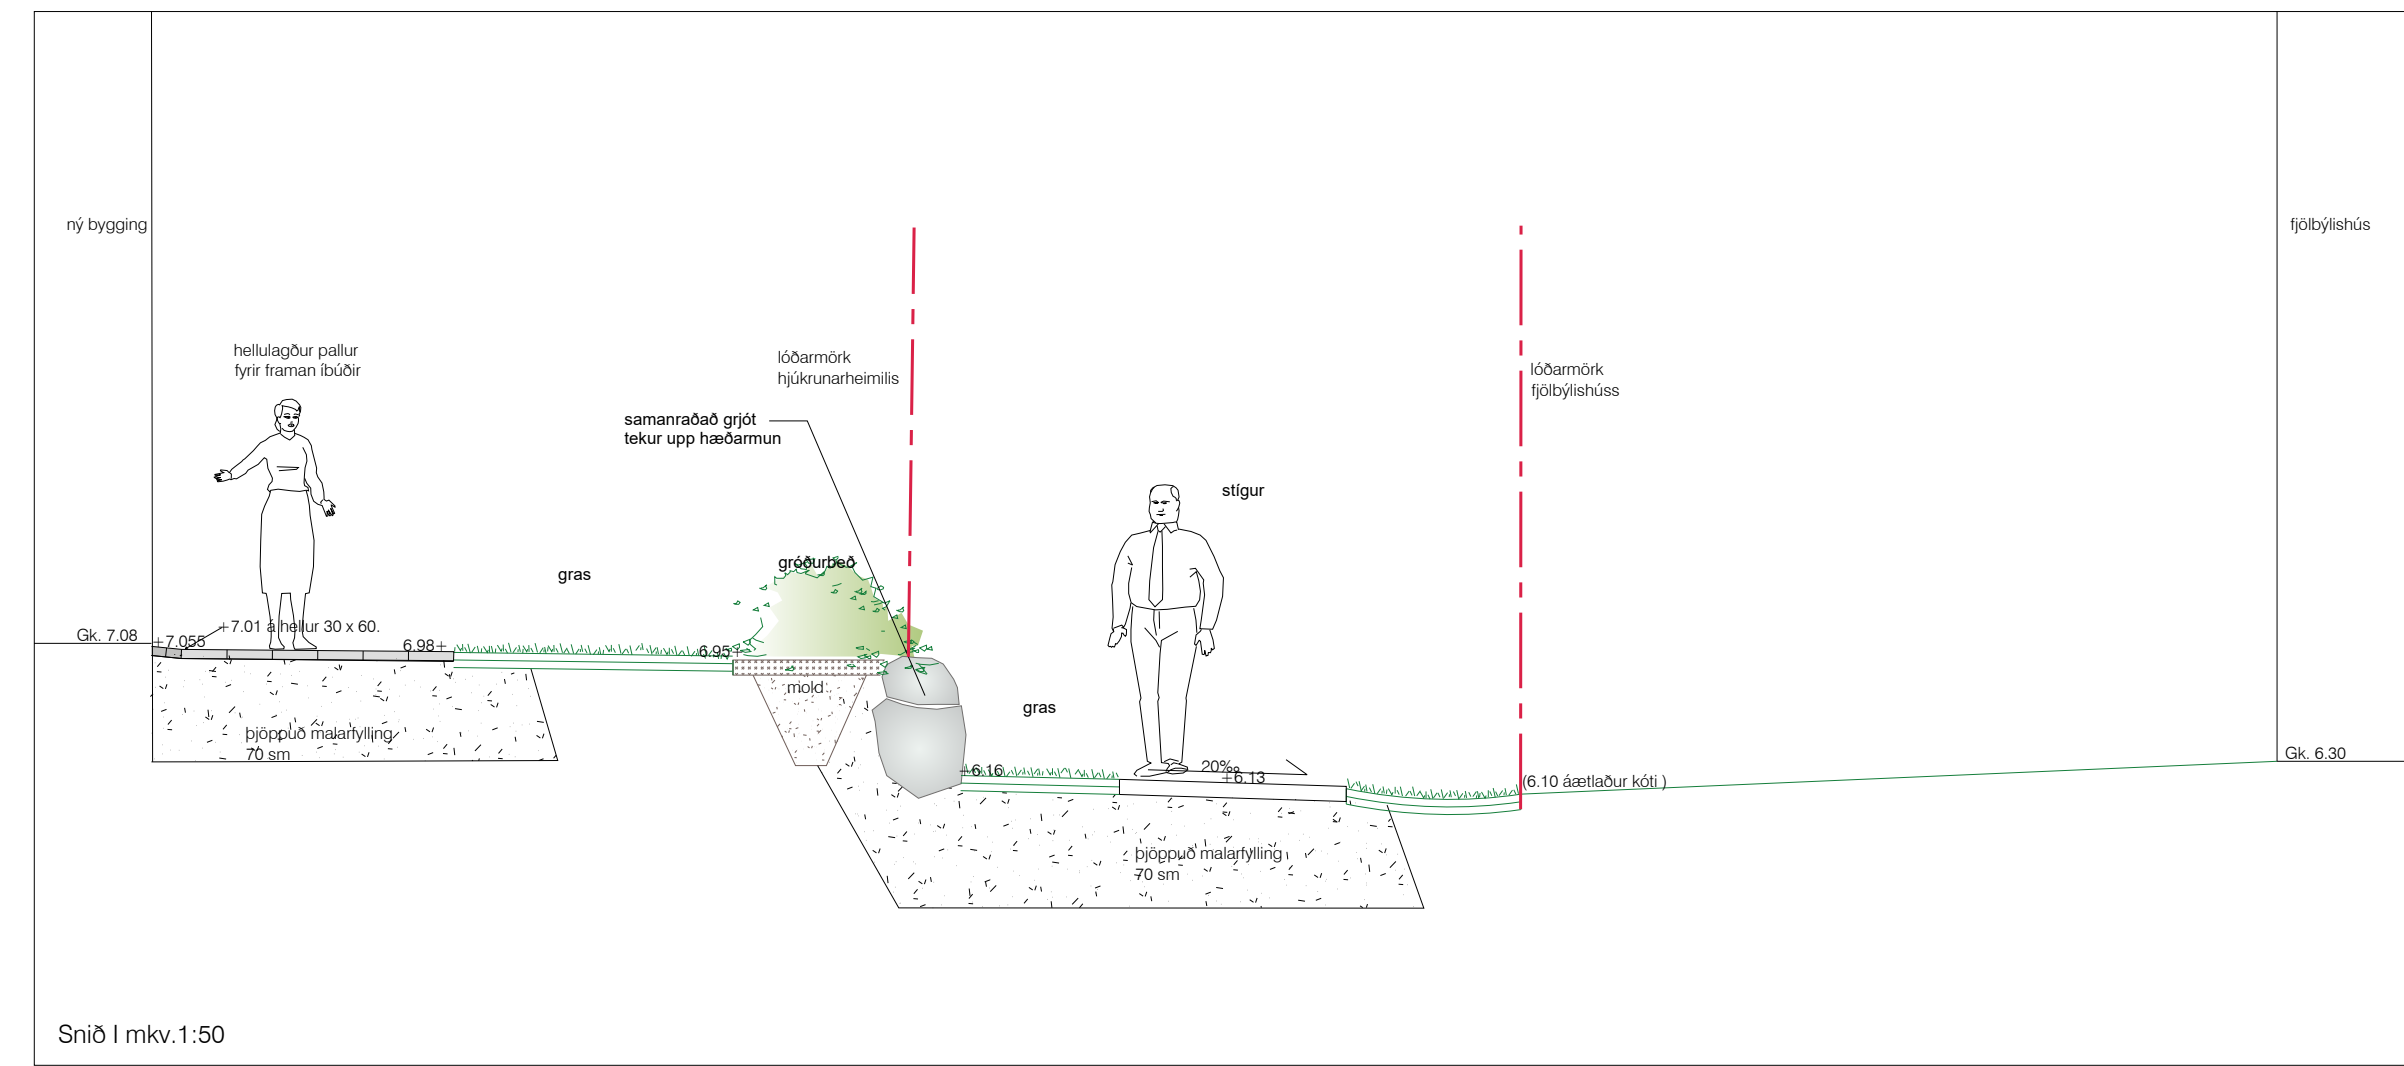

Sníð I mkv.1:50

|                          |                         |                                                                         |       |        |    |
|--------------------------|-------------------------|-------------------------------------------------------------------------|-------|--------|----|
| Visað 16.1.2025 11:48:27 | Útprintun 15:24:25 e.h. |                                                                         |       |        |    |
| ÚTG. DAGS                | ÚTGÁFUERILL             | HANNAÐ                                                                  | TEKNI | YFIRE. |    |
| A                        | 14.9.2022               | Verkefning                                                              | MSPJ  | MS     | PJ |
| B                        | 26.08.2024              | Helluagður í stað timburpalla, stígatengingu breytt, leiktaeki tekin út | MSPJ  | BG     | PJ |

- SKÝRINGAR**
- Núv. bygging
  - Nýbygging
  - Lóðarmörk
  - Hellur
  - Gervigras
  - Gróðurbeð
  - Timburpallur
  - Gras
  - Nýjar hæðir
  - Nýjar hæðir
  - Núv. hæðir
  - Svæði í biðstöðu v. listskreytinga



Lóðauppráttur

**Hjúkrunarheimili Höfn í Hornafirði**  
 Víkurbraut 31  
 780 Höfn

Landslagshönnun Tillaga A  
 Lóðarhönnun Gangstígur milli hjúkrunarheimils og fjölbýlis - stígar endar við pall með handriði  
 Grunnmynd TEKNI: MS/BG

|             |           |         |         |
|-------------|-----------|---------|---------|
| TEKNI NÚMÉR | BLAÐSTÆRD | HANNAÐ  | FJMS/BG |
| 2085-136    | A1        | TEKNAÐ  | MS/BG   |
| 01_9_01_02  |           | YFIREIÐ | PJ      |

DAGS: 16.01.2025 MELKVÆRDI: 1:200 ÚTGÁFA

Útgáfunúmer og dagsetning aðaluppdráttar: HHH\_AU\_07-03.22.02.2020  
 Hönnuður: Póttur Jónsson, kt. 100556-3409  
 Hönnunarskrif:

# Tillaga A

Vefur: localis.vefvaefni.is Framkvæmdagala: ríkisins\_2085-136\_Hjúkrunarheimili\_á\_Höfn\_í\_Hornafirði\_V75\_Landslagshönnun/Thomas 018.dwg