



Grjótnáma v. Kolgrímu

Námuvegur 8.5 km

Varnargarður

Hólmsá

Hringvegur

SFILELIS

Landmælingar: Vegagerðin  
 Hnitakerfi: ISN93 Hæðarkerfi: Landshæðarnet  
 Loftmynddata og myndmæling: Loftmyndir ehf.  
 Flughæð: 3000m Móskaustæró: 10x10m.  
 Kortageró: Vegagerðin


 <b>Vegagerðin</b>		<b>Hólmsá á Mýrum</b> <b>Varnargarður</b>		Dags: 05.02.2019
Mælikvarði 1:20,000	Hannað -	Telnað IS	Hönnunartígl <b>Verkhönnun</b>	
Blaðstæró A3	Samþykkt -	Hönnunartígl <b>Verkhönnun</b>		Útböðnr.: - Vagnr.: 1-y0 Telkn. nr.: - Útg.: -



Rafliña (132 kV)

Varnargarður


Efnistökusvæði

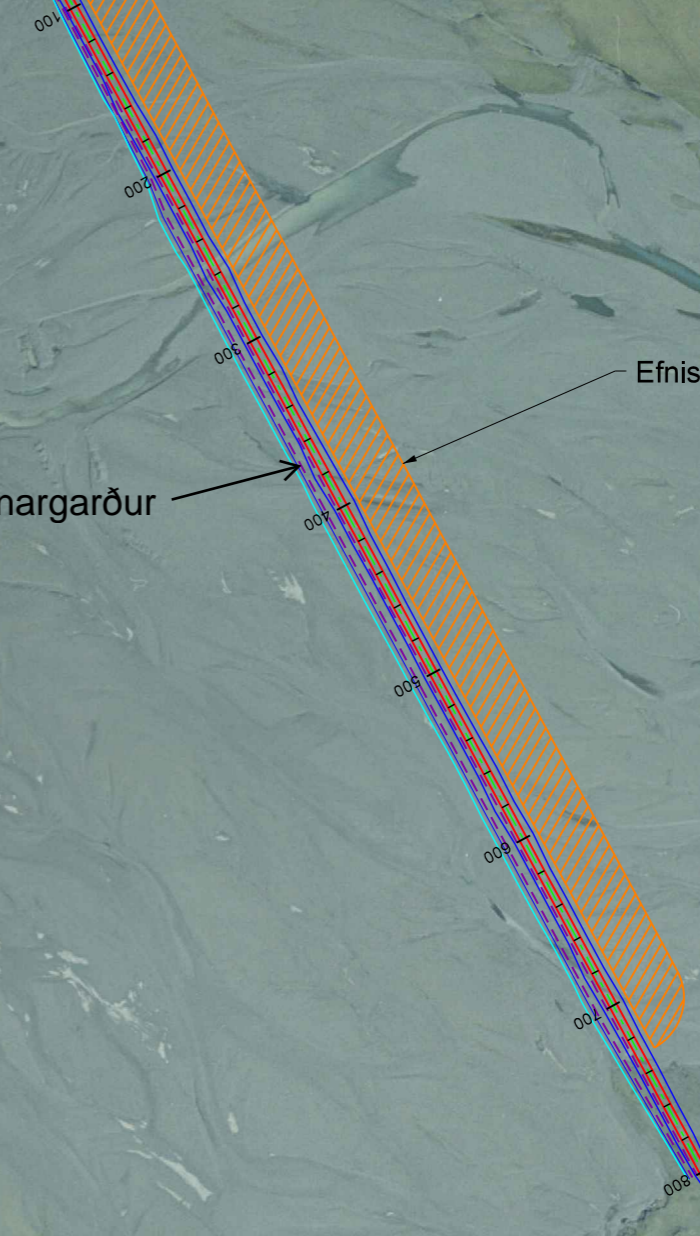

Landmælingar: Vegagerðin  
 Hnitakerfi: ISN03 Hæðarkerfi: Landshæðarnet  
 Loftmyndataka og myndmæling: Loftmyndir ehf.  
 Flughæð: 3000m Móskaustærð: 10x10m.  
 Kortagerð: Vegagerðin


SFILEI.S


 <b>Vegagerðin</b>		<b>Hólmhá á Mýrum</b>		Dag: 23.01.2019	
Mælikvarði	Hannað	RÖP/IS		Útböðn:	
1:4.000	Telknað	IS		Vagnr. 1-y0	
	Yfirfarir	-		Hönnunarstig	
Blaðstærð	Samþykkt	-		Verkhönnun	
A3				Telkn. nr.	Útg. -

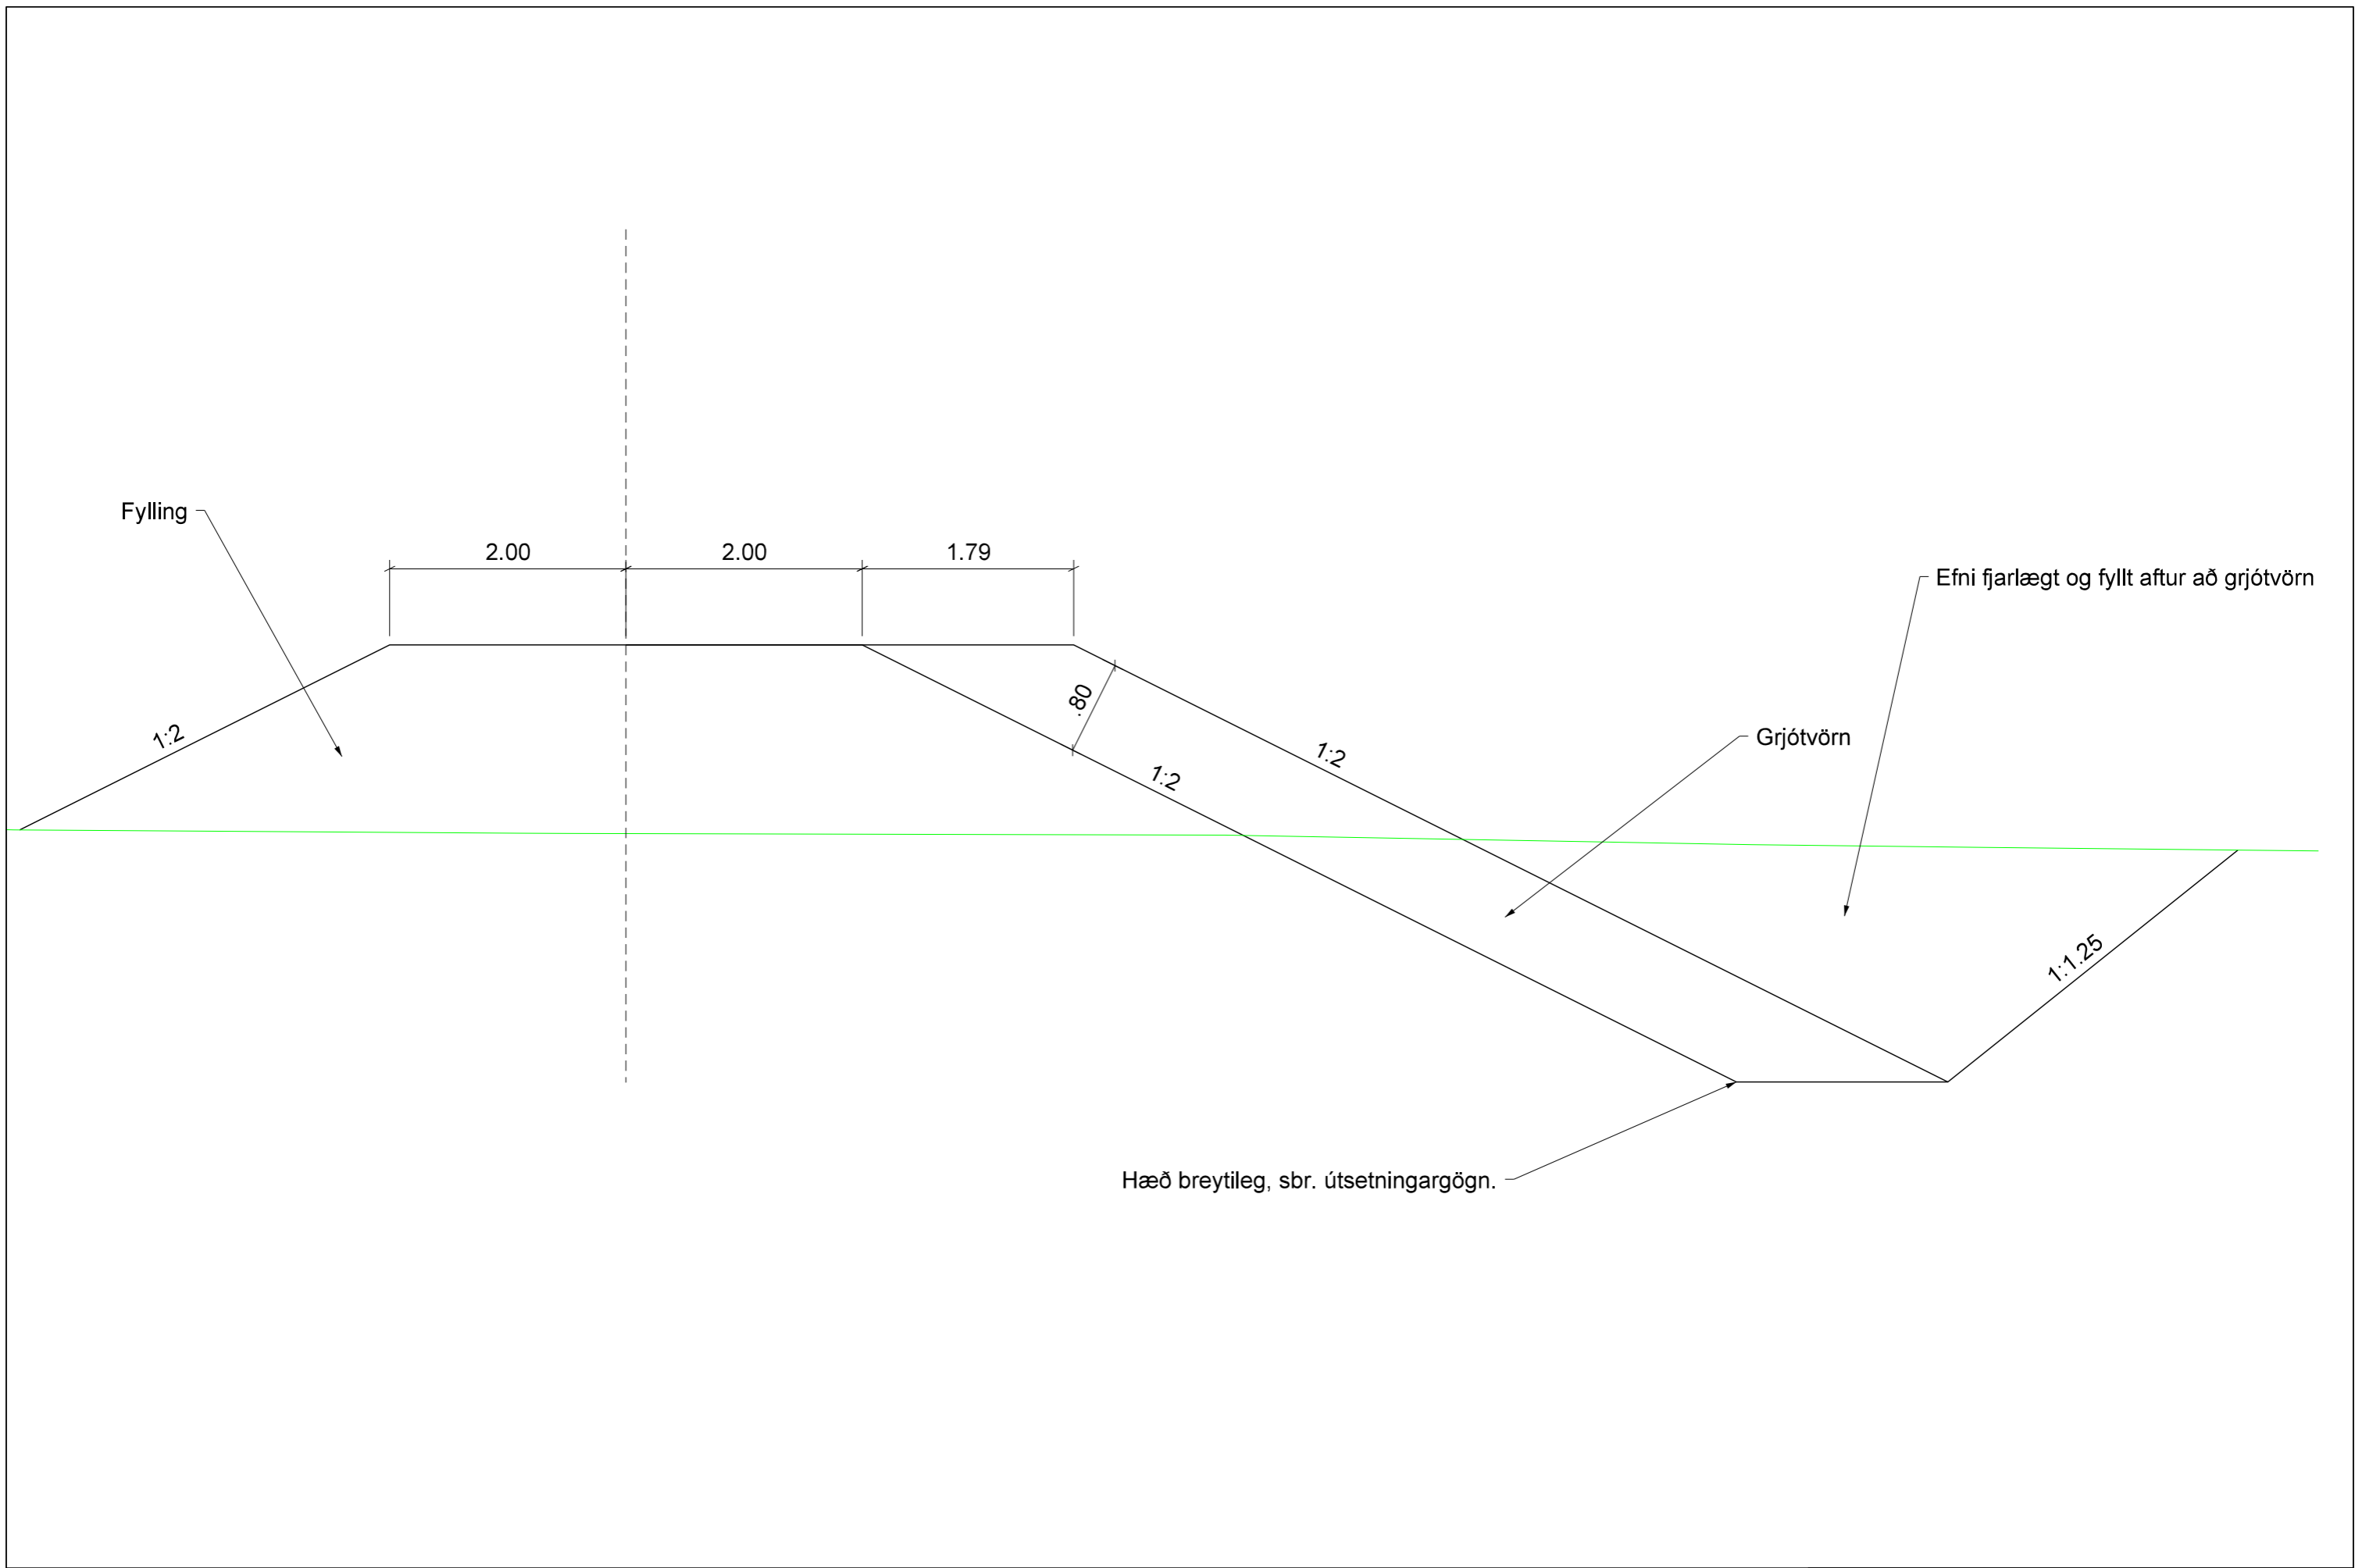

Landmælingar: Vegagerðin  
 Hnitakerfi: ISN03 Hæðakerfi: Landshæðarnet  
 Loftmyndataka og myndmæling: Loftmyndir ehf.  
 Flughæð: 3000m Mískvastærð: 10x10m.  
 Kortagerð: Vegagerðin

SFILEI.S

 <b>Vegagerðin</b>		<b>Hólmsá á Mýrum</b> <b>Varnargarður</b>		Dags: 23.01.2019 Útböðsnr.: - Vegnr.: 1-y0 Hönnunartígl: Verkhönnun Tekn. nr.: - Útg.: -	
Mælikvarði	Hannað	RÖP/IS			
1:50	Telknað	IS			
Blaðstærð	Yfirfarð	-			
A3	Samþykkt	-			

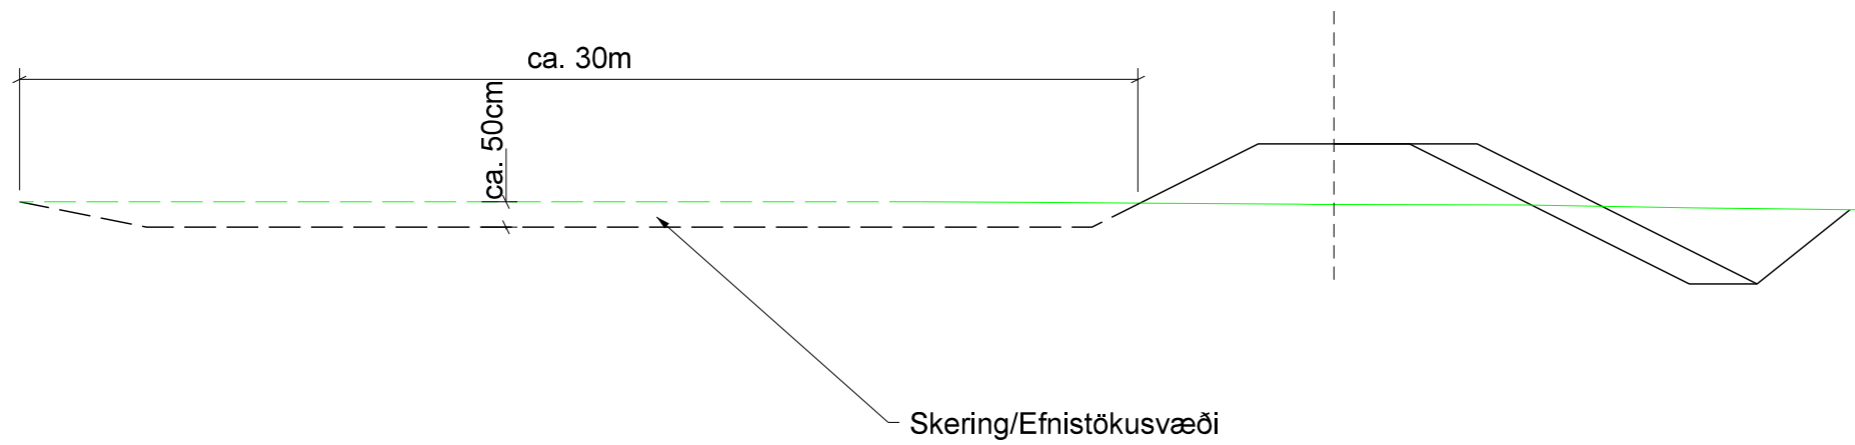

Landmælingar: Vegagerðin  
 Hnitakerfi: ISN03 Hæðakerfi: Landshæðarnet  
 Loftmyndataka og myndmæling: Loftmyndir ehf.  
 Flughæð: 3000m Móskaustærð: 10x10m.  
 Kortagerð: Vegagerðin



Vegagerðin

Málkvarði	Hannað	-
1:200	Teknað	IS
	Yfirtekið	-
Bláðæturð	Samþykkt	-
A3		

Hólmsá á Mýrum  
 Varnargarður

Kennisnið efnistöku

Dags.	05.02.2019
Útböðnr.	-
Vegnr.	1-y0
Hönnunarsig	Verkhönnun
Tekn. nr.	-
Útg.	-