

UR ADALSKIPULAGI SVEITARFÉLAGSINS  
HORNAFJARÐAR 2012-2030

- SKÝRINGAR**
- MÖRK DEILISKIPULAGS
  - BYGGINGARREITIR
  - BÍLASTÆDAREITIR
  - HELGUNARSVÆÐI BÁTUMFERÐAR
  - GÖNGULEIDIR
  - AKFÆR GÖNGULEID
  - SKUTLULEID
  - NÚVERANDI ÞJÓÐVEGUR
  - 132KV HÁSPENNULÍNA (PB1) — (35-45m HELGUNARSVÆÐI)
  - NÝ BRÚ
  - HRINGVEGUR OG ADRIR VEGUR
  - HELGUNARSVÆÐI ÞJÓÐVEGAR (30+30m FRÁ MIÐLÍNU)
  - ÚTRÆÐI BÁTA
  - HÚS - TIL NIDURRIFS
  - UMFERÐ ÞJÓNUSTUADILA AD LÖNI
  - VARNARGARÐAR
  - DÆMI UM BYGGINGU
  - DÆMI UM TENGIBYGGINGU
  - GRÓÐURFLETIR
  - SORPGERÐI
  - FRÁGENGID YFIRBORD
  - LEIÐ MED STERKU SLITLAGI
  - GÖNGUBRÚ
  - HLEDSLUSTÆÐI F. RAFKNÚIN FARARTÆKI
  - OLJUTANKAR FYRIR HJÓLABÁTA
  - ADALBÍLASTÆÐI
  - AUKABÍLASTÆÐI
  - BORHOLA [VATN]

Hæðarlínugunnur og loftmynd eru fengin frá Loftmyndum ehf. 2019.

Deiliskipulag þetta sem fengið hefur meðferð í samræmi við ákvæði 41. gr. skipulagslaga nr. 123/2010 var samþykkt í

Umhverfis- og skipulagsnefnd þann \_\_\_\_\_ 20 \_\_\_\_

og í

Bæjarstjórn þann \_\_\_\_\_ 20 \_\_\_\_.

Tillagan var auglýst frá \_\_\_\_\_ 20 \_\_\_\_ með

athugasemdafresti til \_\_\_\_\_ 20 \_\_\_\_.

Auglýsing um gildistöku deiliskipulagsins var birt í B-deild Stjórnartíðna þann \_\_\_\_\_ 20 \_\_\_\_.


**A - BREYTING - 6. JANÚAR 2020**  
LEIÐRÉTT EFTIR ATHUGASEMDIR Í AUGLÝSINGAFERLI OG NÝ VEGLÍNA

<b>JÖKULSÁRLÓN Á BREIÐAMERKURSANDI DEILISKIPULAG</b>	
DEILISKIPULAGSUPPDRATTUR	
Breyting: A	Tala: 1
Dagf. 29.05.19	Msk.: 1:10000 Á A1
Vetr.: 1702011	Tala: BKJÓM Yst. SK


**GLÁMA·KÍM**

Arkitektúr Lougavegi 164 ehf. 105 Reykjavík  
s: 530-8100, f: 530-8101, kt: 560 496 2739  
glama@glamakiim.is, www.glamakiim.is



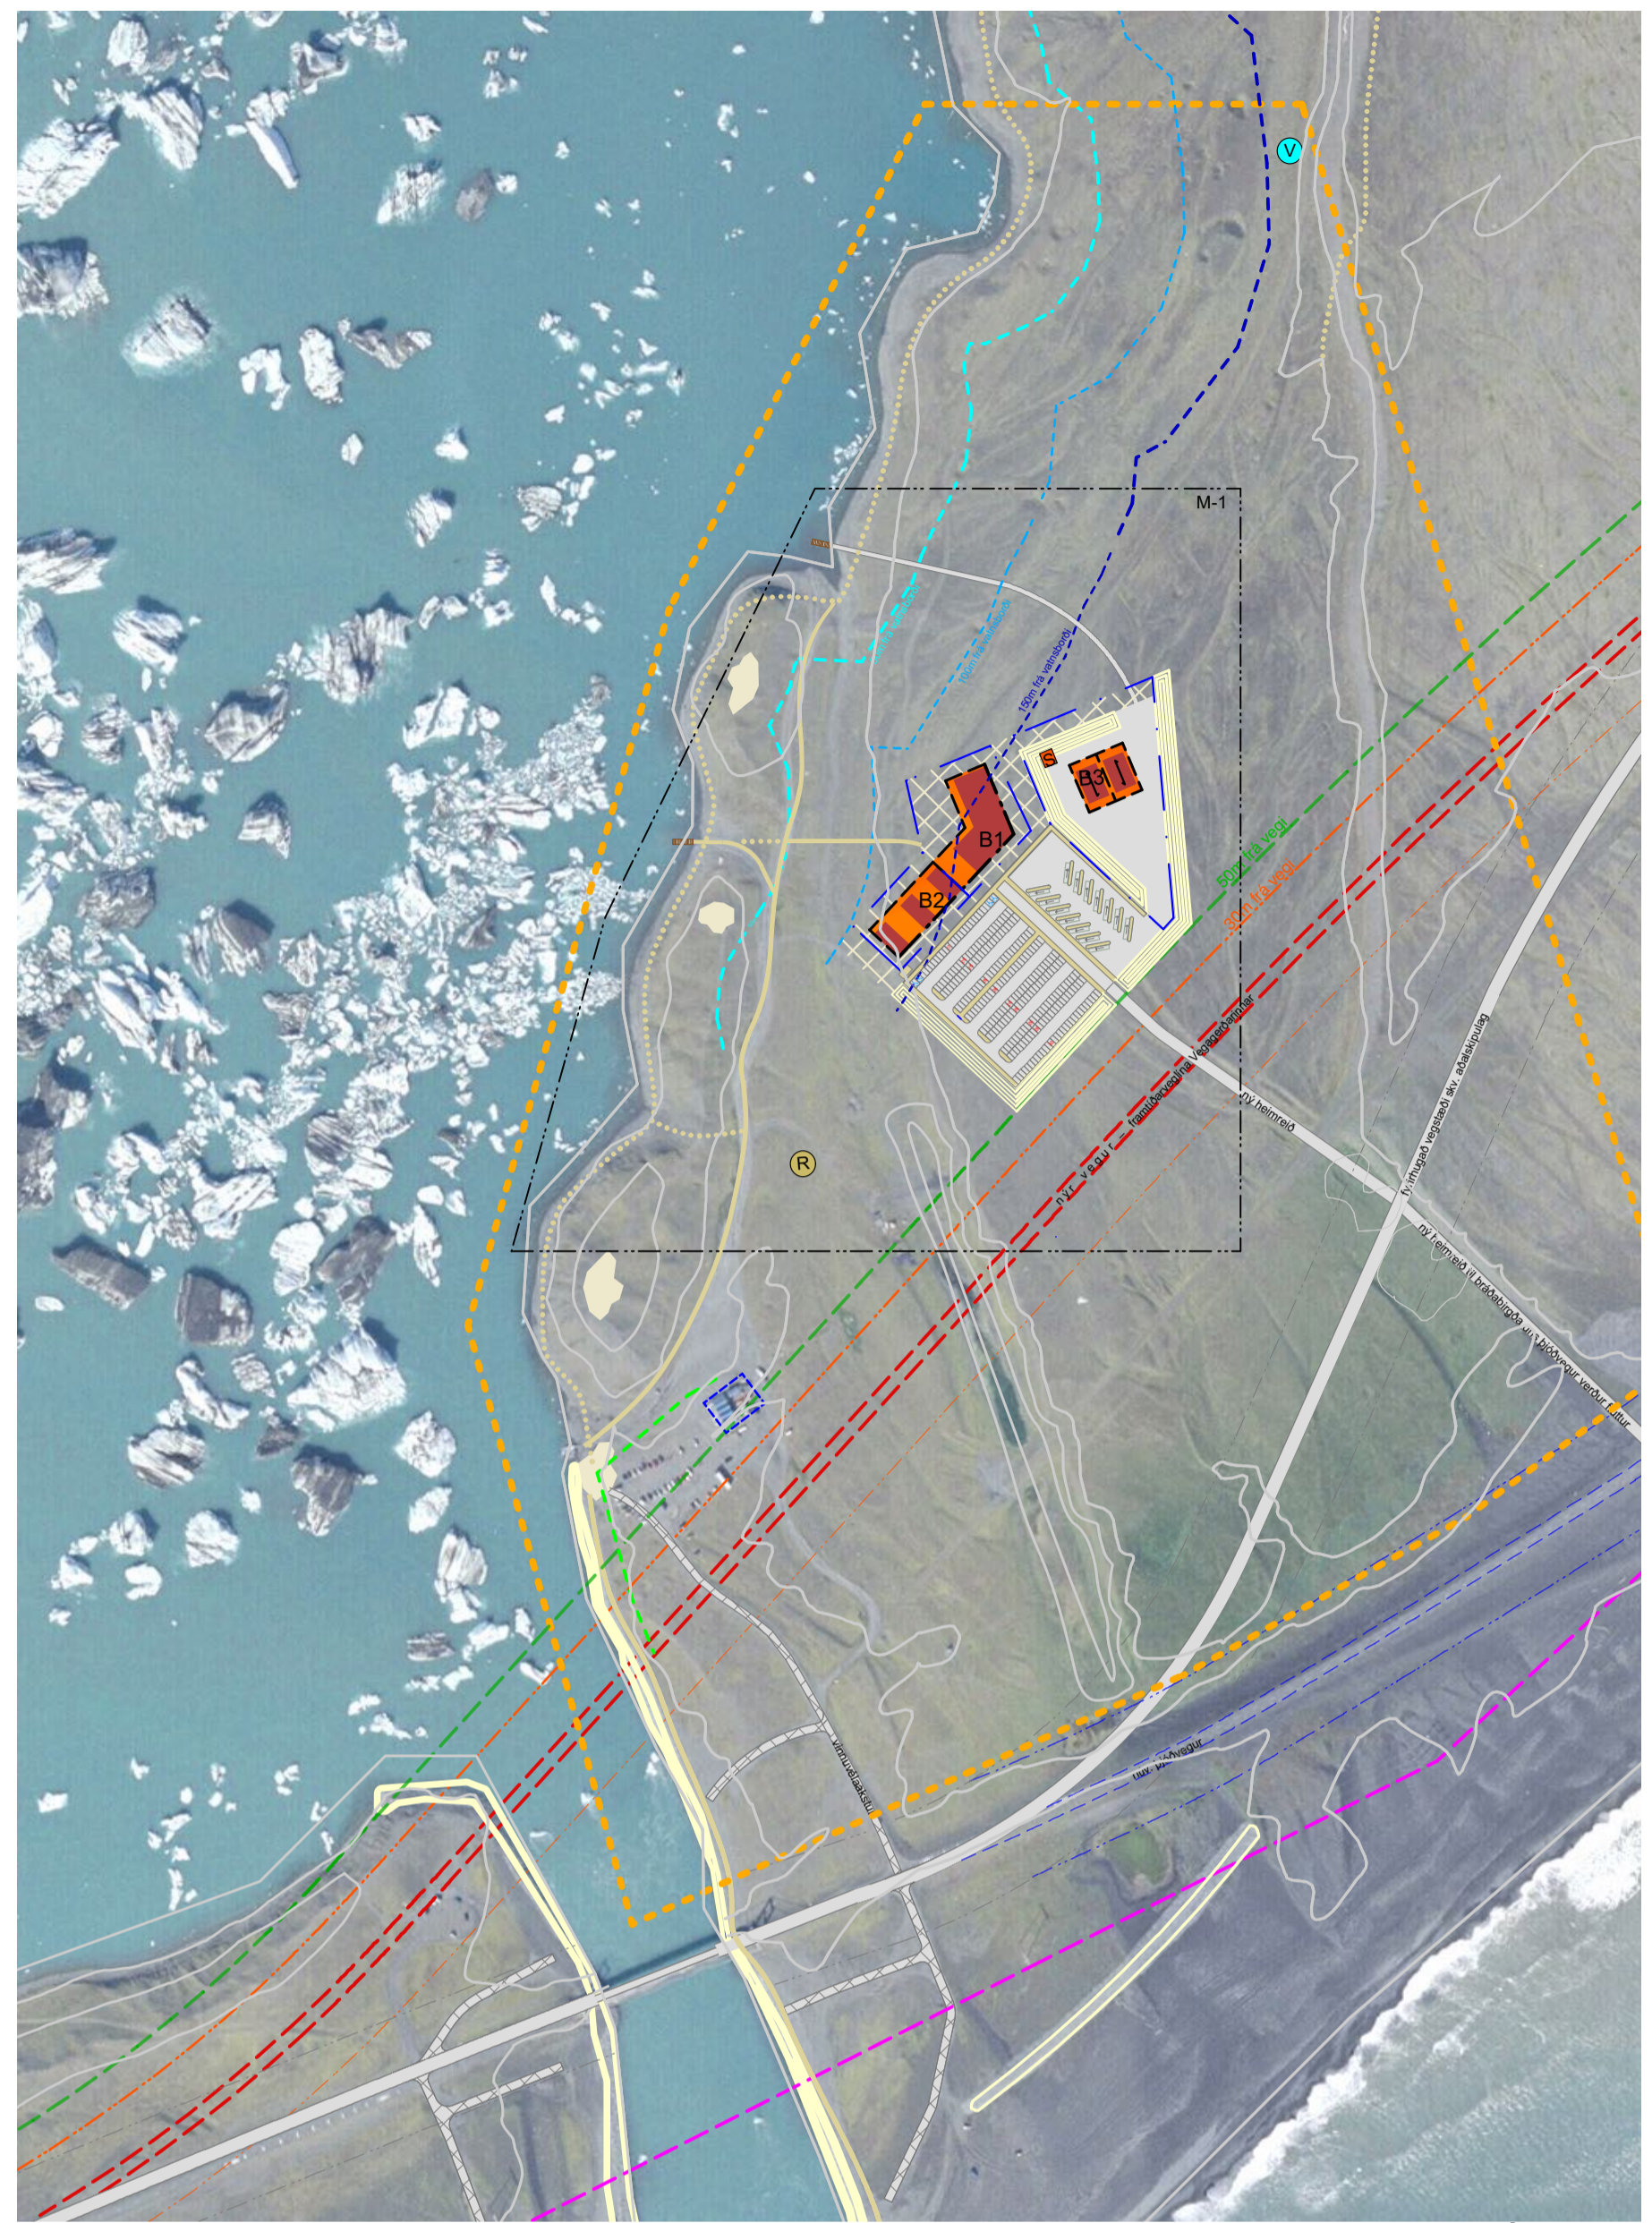

GILDANDI DEILISKIPULAG  
**FELLUR ÚR GILDI**  
DEILISKIPULAGSUPPDRÁTTUR  
1:4000

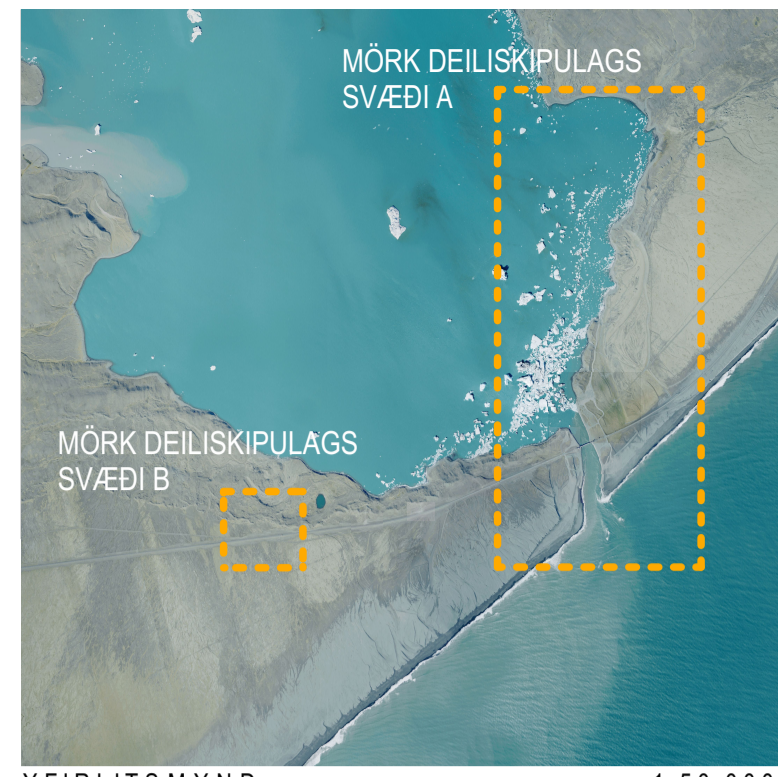

MÖRK DEILISKIPULAGS SVÆÐI A  
MÖRK DEILISKIPULAGS SVÆÐI B  
YFIRLITSMYND 1:50.000

**SKÝRINGAR**

- MÖRK DEILISKIPULAGS
- BYGGINGARREITIR
- BILASTÆDAREITIR
- HELGUNARSVÆÐI BÁTUMFERÐAR
- GÖNGULEIDIR
- AKFÆR GÖNGULEID
- SKUTLULEID
- NÚVERANDI ÞJÓÐVEGUR
- 132KV HÁSPENNULÍNA (PB1) — (35-45m HELGUNARSVÆÐI)
- NY BRÚ
- HRINGVEGUR OG ADRIR VEGIR
- HELGUNARSVÆÐI ÞJÓÐVEGAR (30-30m FRÁ MIDLÍNU)
- ÚTRÆÐI BÁTA
- HÚS - TIL NIDURRIFS
- UMFERÐ ÞJÓNUSTUADILA AD LÖNI
- VARNARGARÐAR
- DÆMI UM BYGGINGU
- DÆMI UM TENGIBYGGINGU
- GRÖÐURFLETIR
- S SORPGERÐI
- FRAGENGID YFIRBÖRD
- LEIÐ MED STERKU SLITLAGI
- GÖNGUBRÚ
- HLEDSLUSTÆÐI F. RAFKÖNNI FARARTÆKI
- OLÍUTANKAR FYRIR HJÓLABÁTA
- ADALBÍLASTÆÐI
- AUKABÍLASTÆÐI
- V BORHOLA [VATN]

Hæðarlínugrunnur og loftmynd eru fengin frá Loftmyndum ehf. 2019.

Deiliskipulag þetta sem fengið hefur meðferð í samræmi við ákvæði 41. gr. skipulagslaga nr. 123/2010 var samþykkt í

Umhverfis- og skipulagsnefnd þann \_\_\_\_\_ 20 \_\_\_\_

og í

Bæjarstjórn þann \_\_\_\_\_ 20 \_\_\_\_.

Tillagan var auglýst frá \_\_\_\_\_ með

athugasemdafrestri til \_\_\_\_\_ 20 \_\_\_\_.




Auglýsing um gildistöku deiliskipulagsins var birt í B-deild Stjórnartíðinda þann \_\_\_\_\_ 20 \_\_\_\_.

A - BREYTING - 6. JANÚAR 2020



LEIÐRÉTT EFTIR ATHUGASEMDIR Í AUGLÝSINGAFERLI OG NÝ VEGLÍNA

<b>JÖKULSÁRLÓN Á BREIDAMERKURSANDI DEILISKIPULAG</b>	
DEILISKIPULAGSUPPDRÁTTUR	
Breyting: A	Tala: 2
Dagf. 29.05.19	Mál: 4000 & 1:5000 Á A1
Vætt: 1702011	Tala: BKJÓM Yf. SK
Arkitektúr Loungvegi 164 ehf. 105 Reykjavík s: 530-8100, f: 530-8101, kt: 560 496 2739 glomakim@glomakim.is, www.glomakim.is	



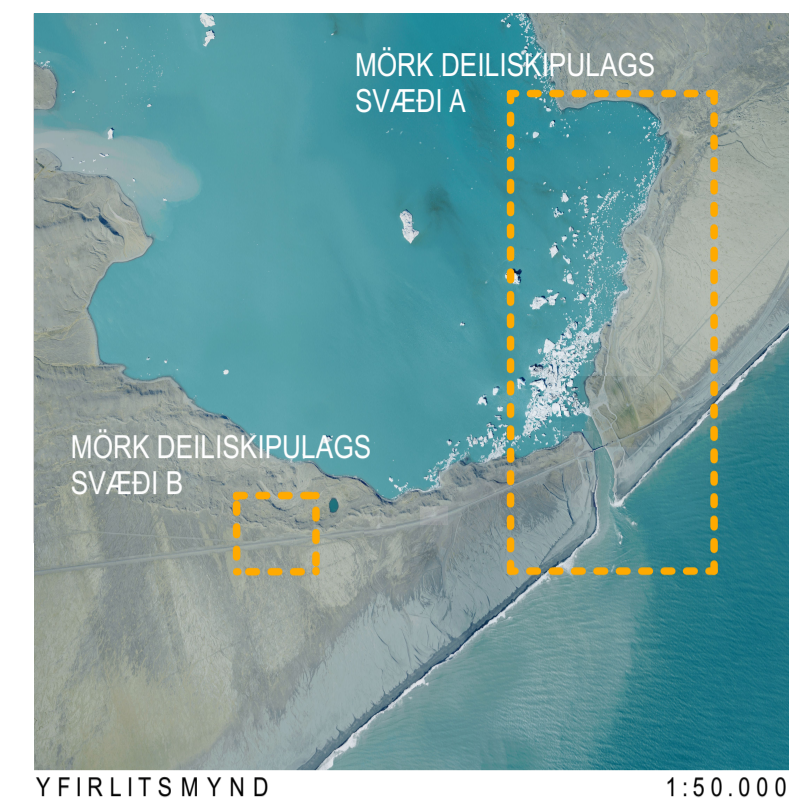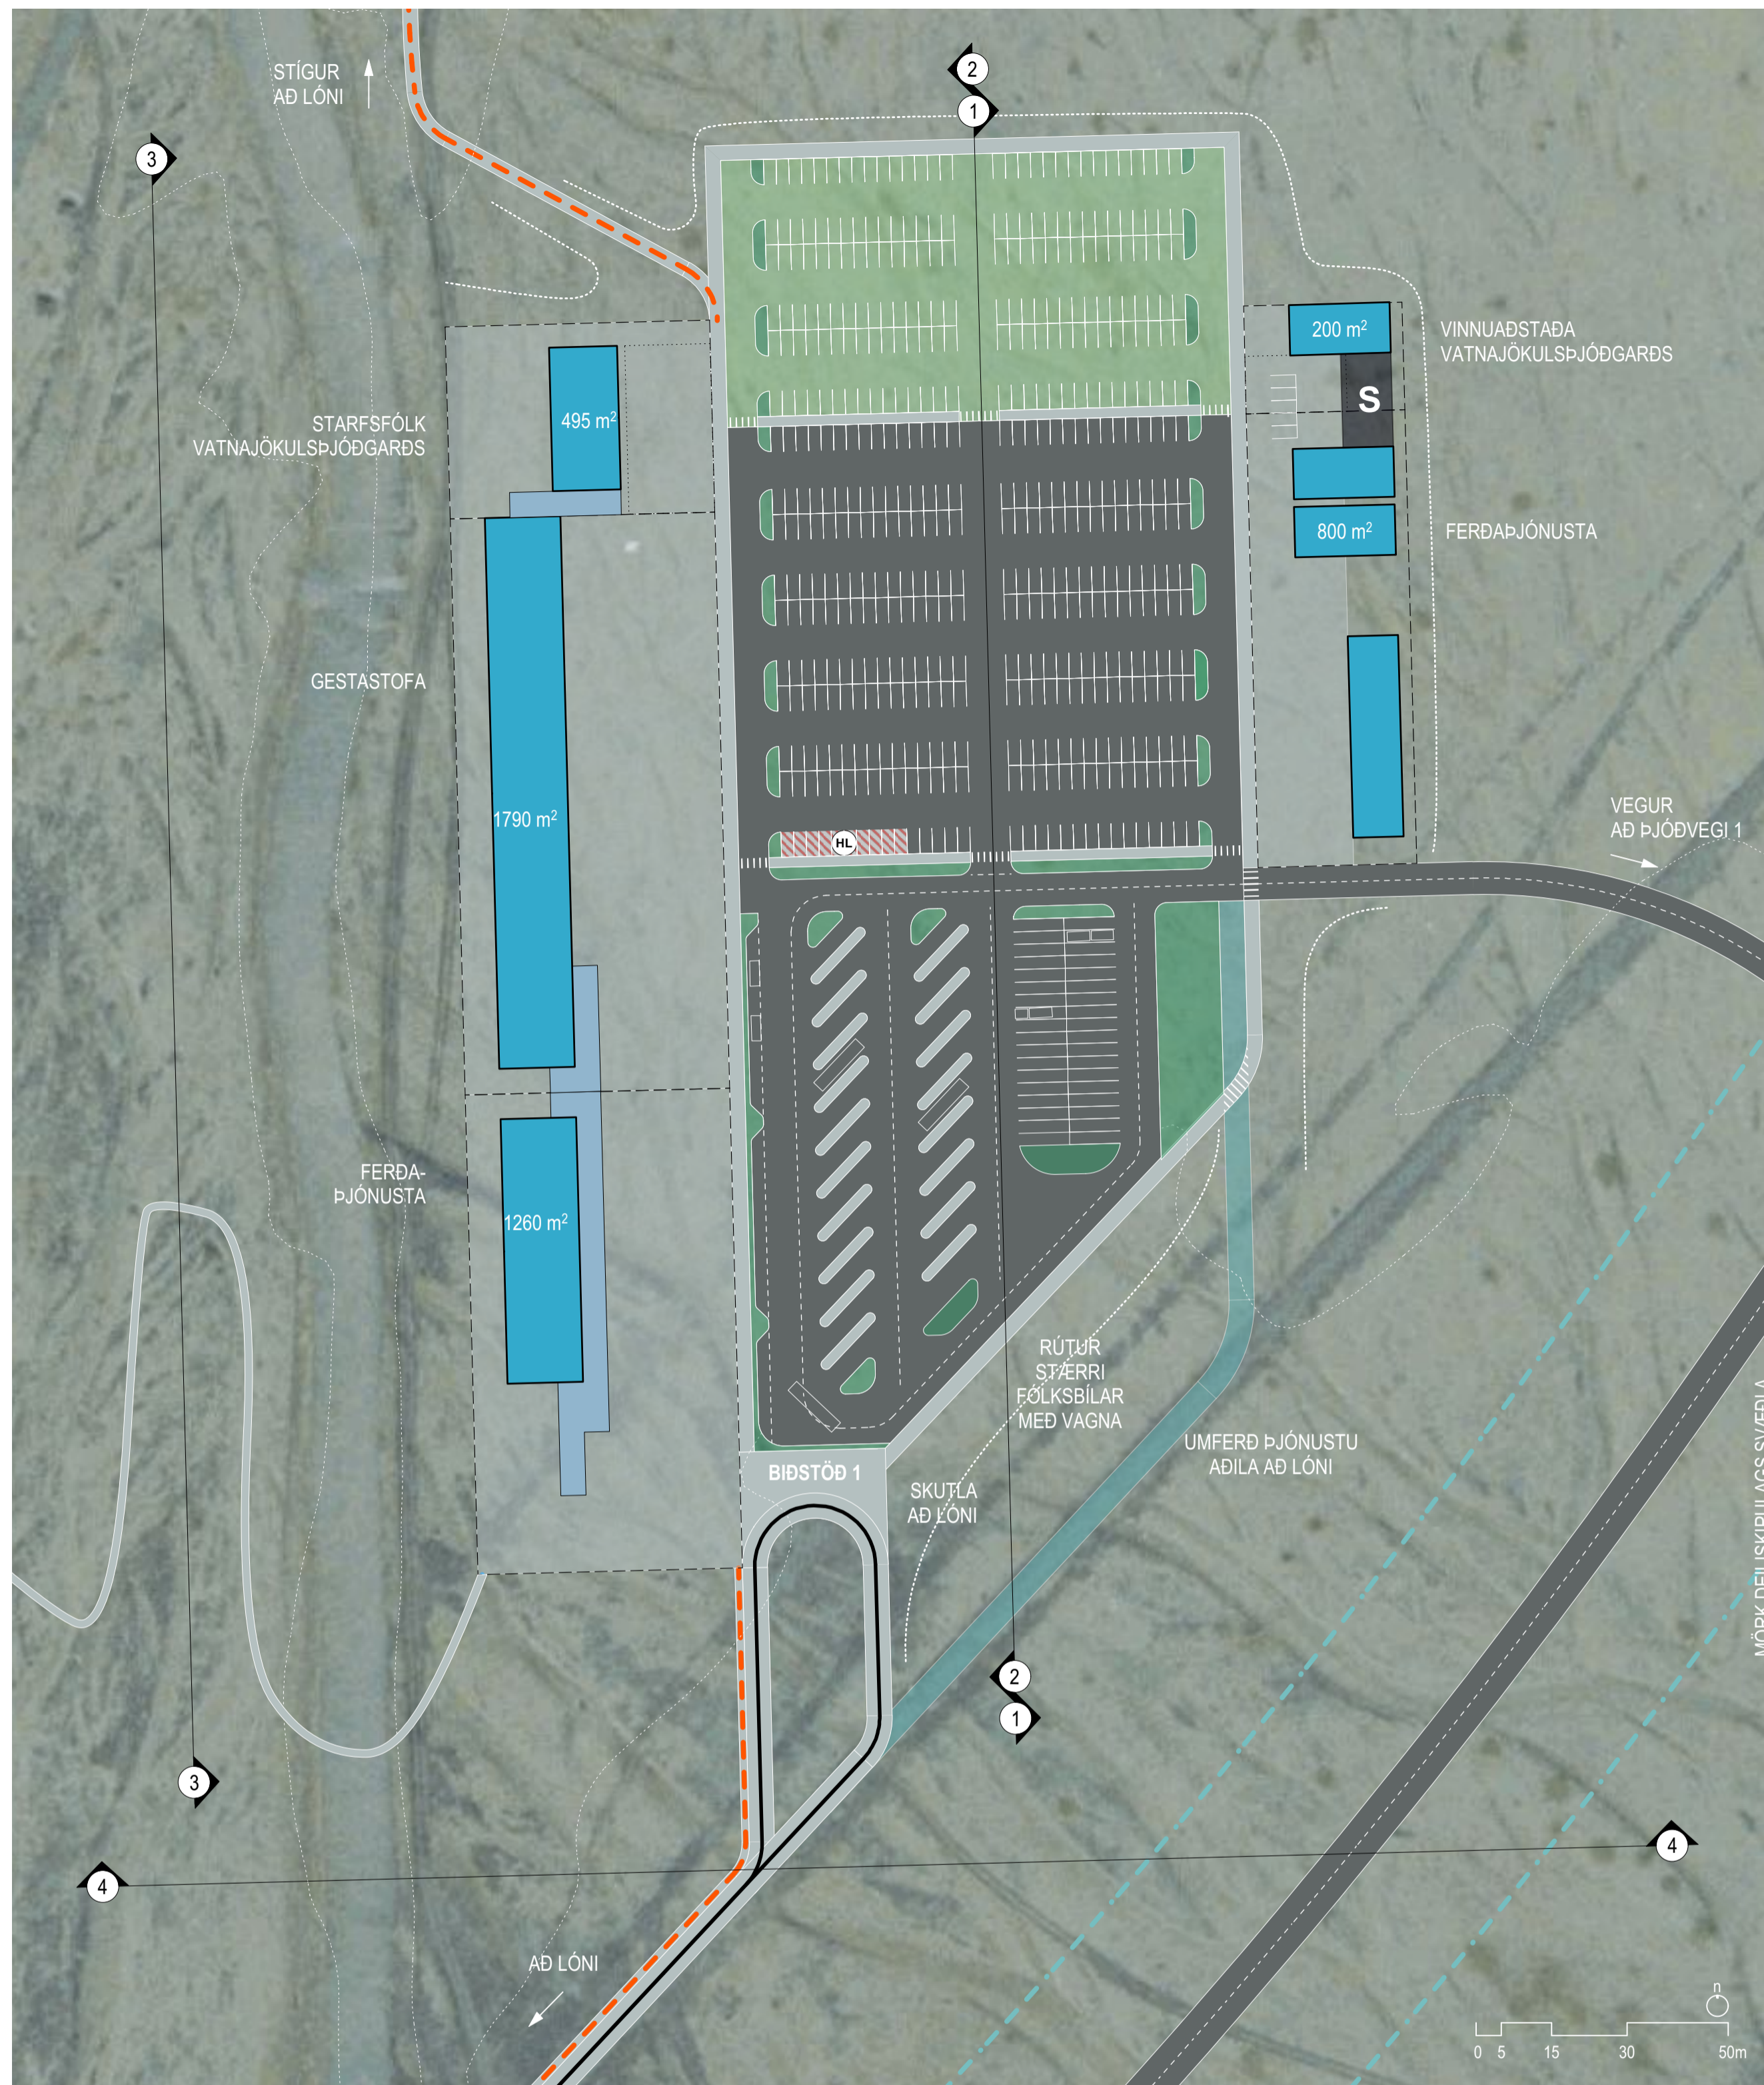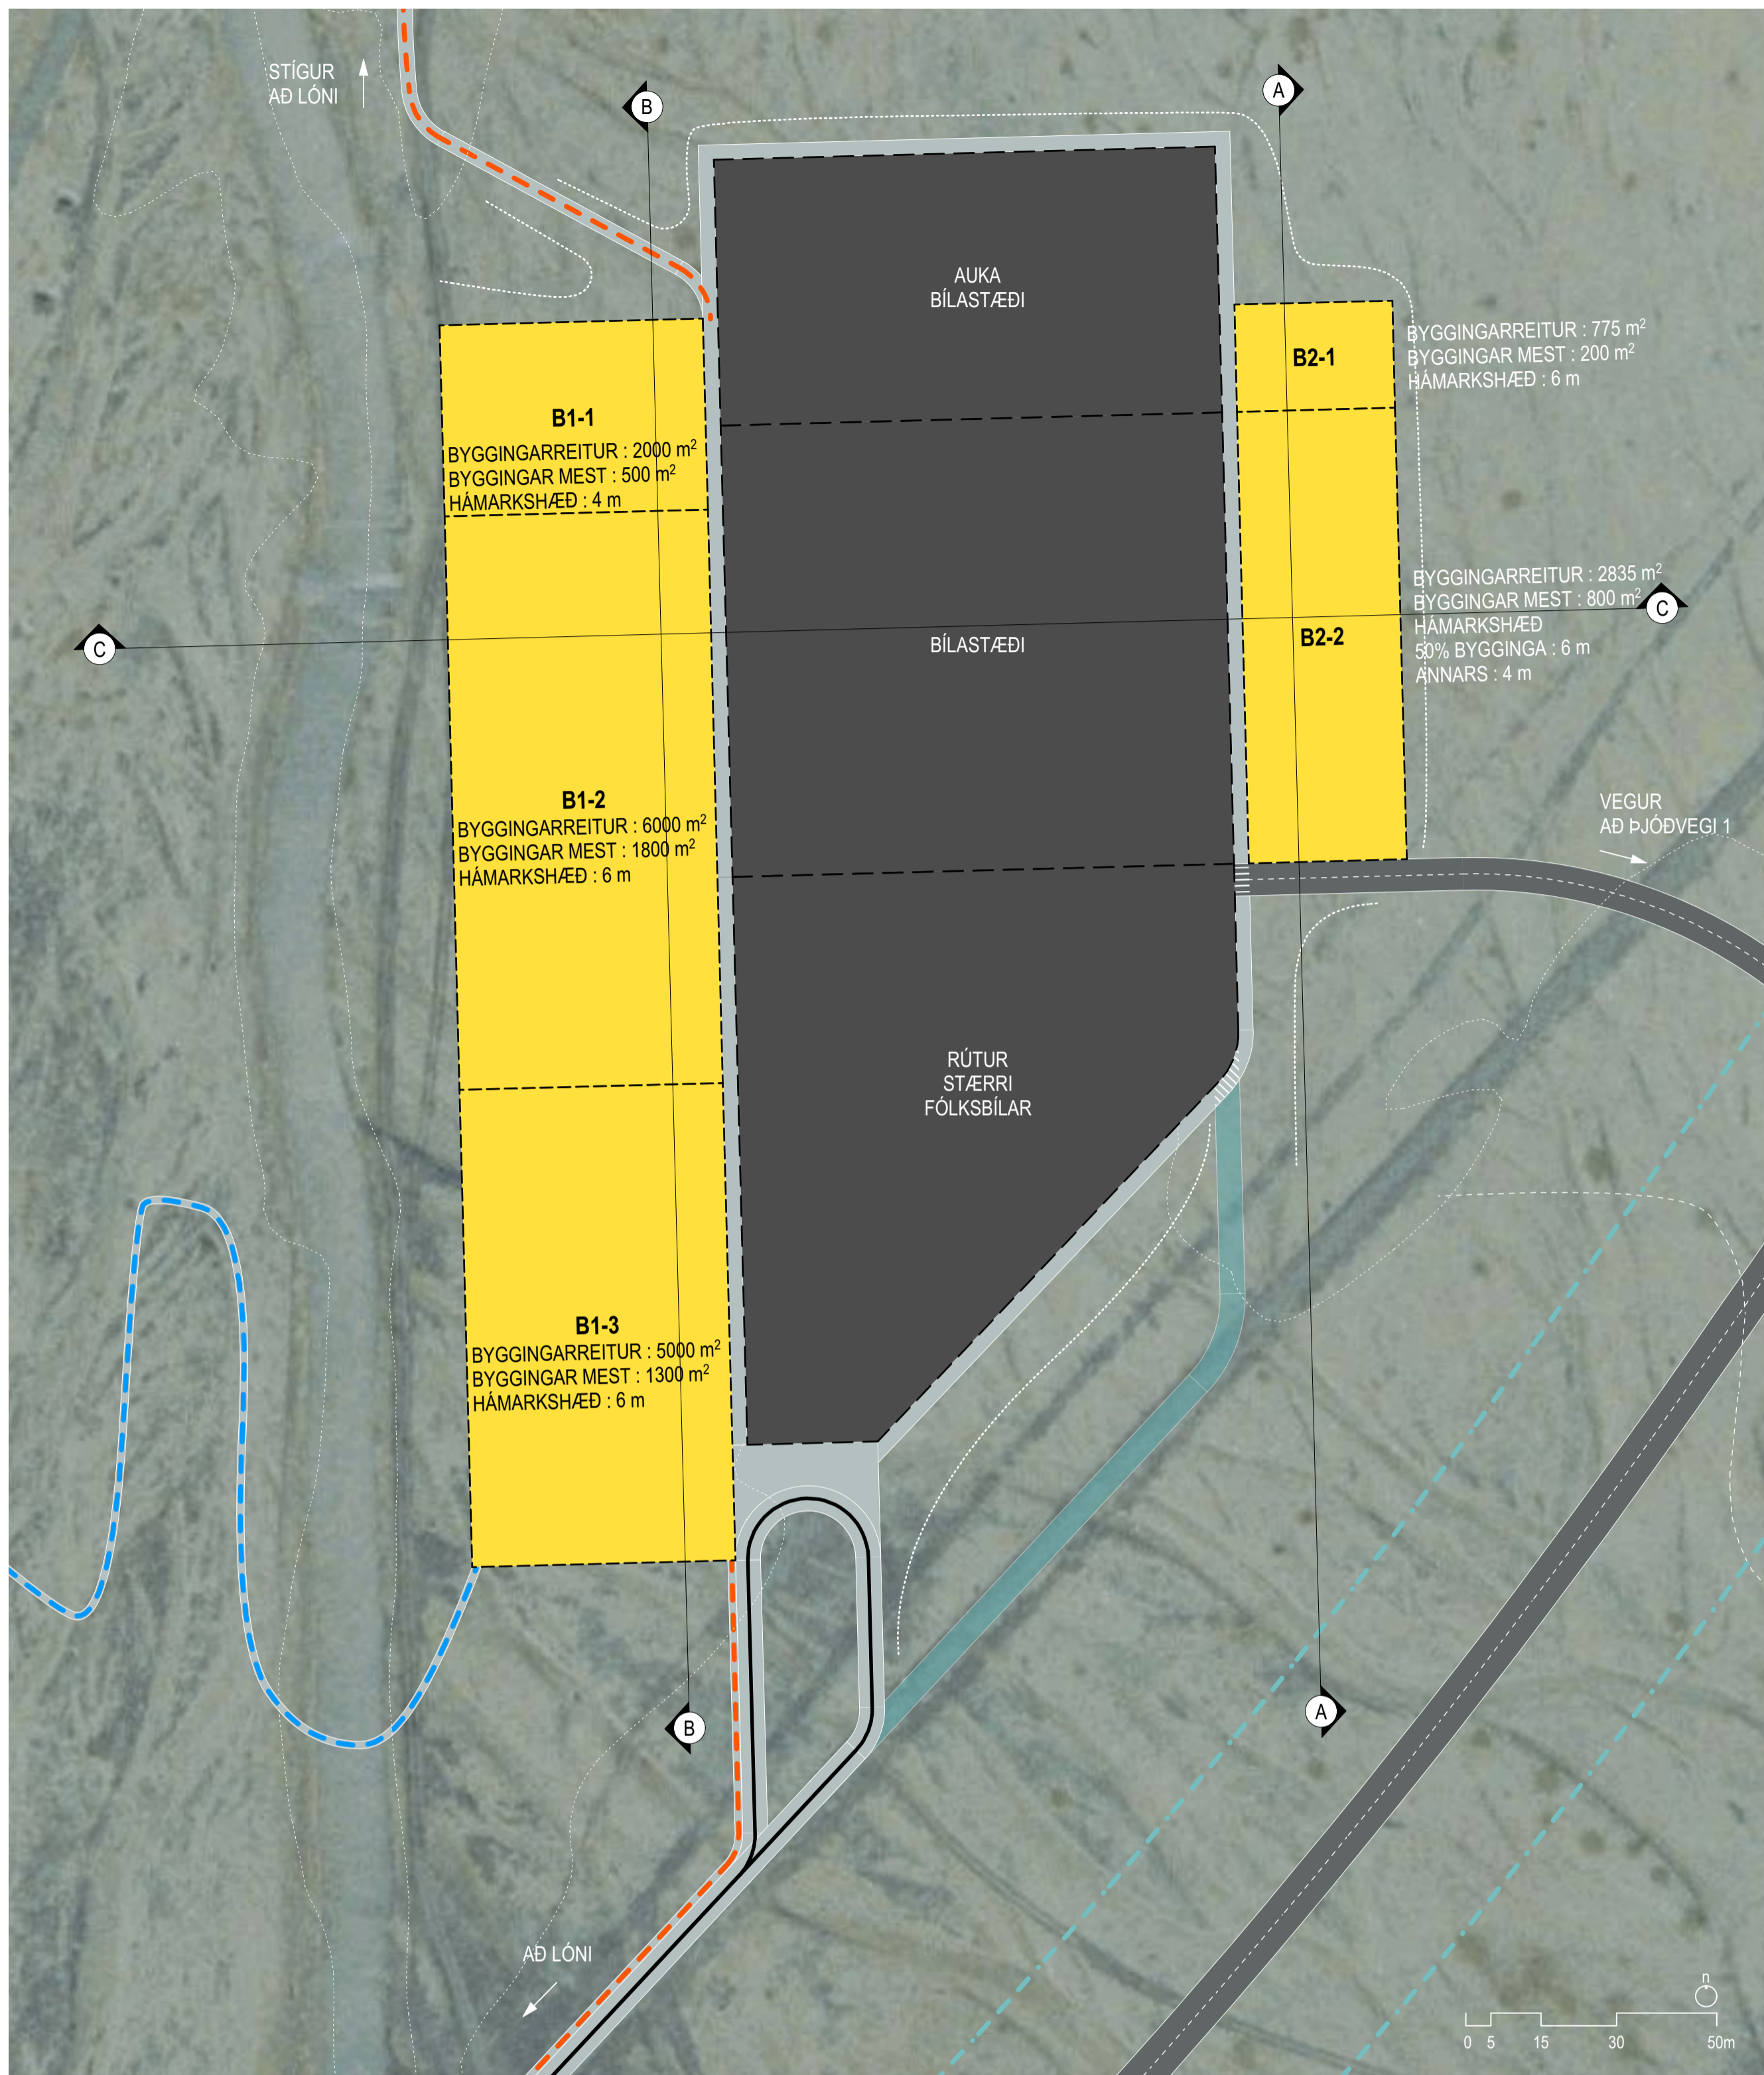

- SKÝRINGAR**
- MÖRK DEILISKIPULAGS
  - BYGGINGARREITIR
  - BÍLASTÆÐAREITIR
  - HELGUNARSVÆÐI BÁTUMFERÐAR
  - GÖNGULEIDIR
  - AKFÆR GÖNGULEID
  - SKUTLULEID
  - NÚVERANDI ÞJÓÐVEGUR
  - 132KV HÁSPENNULÍNA (PB1) — (35-45m HELGUNARSVÆÐI)
  - NÝ BRÚ
  - HRINGVEGUR OG ADRIR VEGIR
  - HELGUNARSVÆÐI ÞJÓÐVEGAR (30\*30m FRÁ MIDLÍNU)
  - ÚTRÆÐI BÁTÁ
  - HÚS - TIL NIDURRIFIS
  - UMFERÐ ÞJÓNUSTAADILA AD LÖNI
  - VARNARGARÐAR
  - DÆMI UM BYGGINGU
  - DÆMI UM TENGIBYGGINGU
  - GRÖÐURFLETIR
  - SORPGERÐI
  - FRAGENGID YFIRBORD
  - LEIÐ MED STERKU SLITLAGI
  - GÖNGUBRÚ
  - HLEDSLUSTÆÐI F. RAFKNÚNIN FARARTÆKI
  - OLÍUTANKAR FYRIR HJÓLABÁTÁ
  - ADALBÍLASTÆÐI
  - AUKABÍLASTÆÐI
  - BORHOLA [VATN]

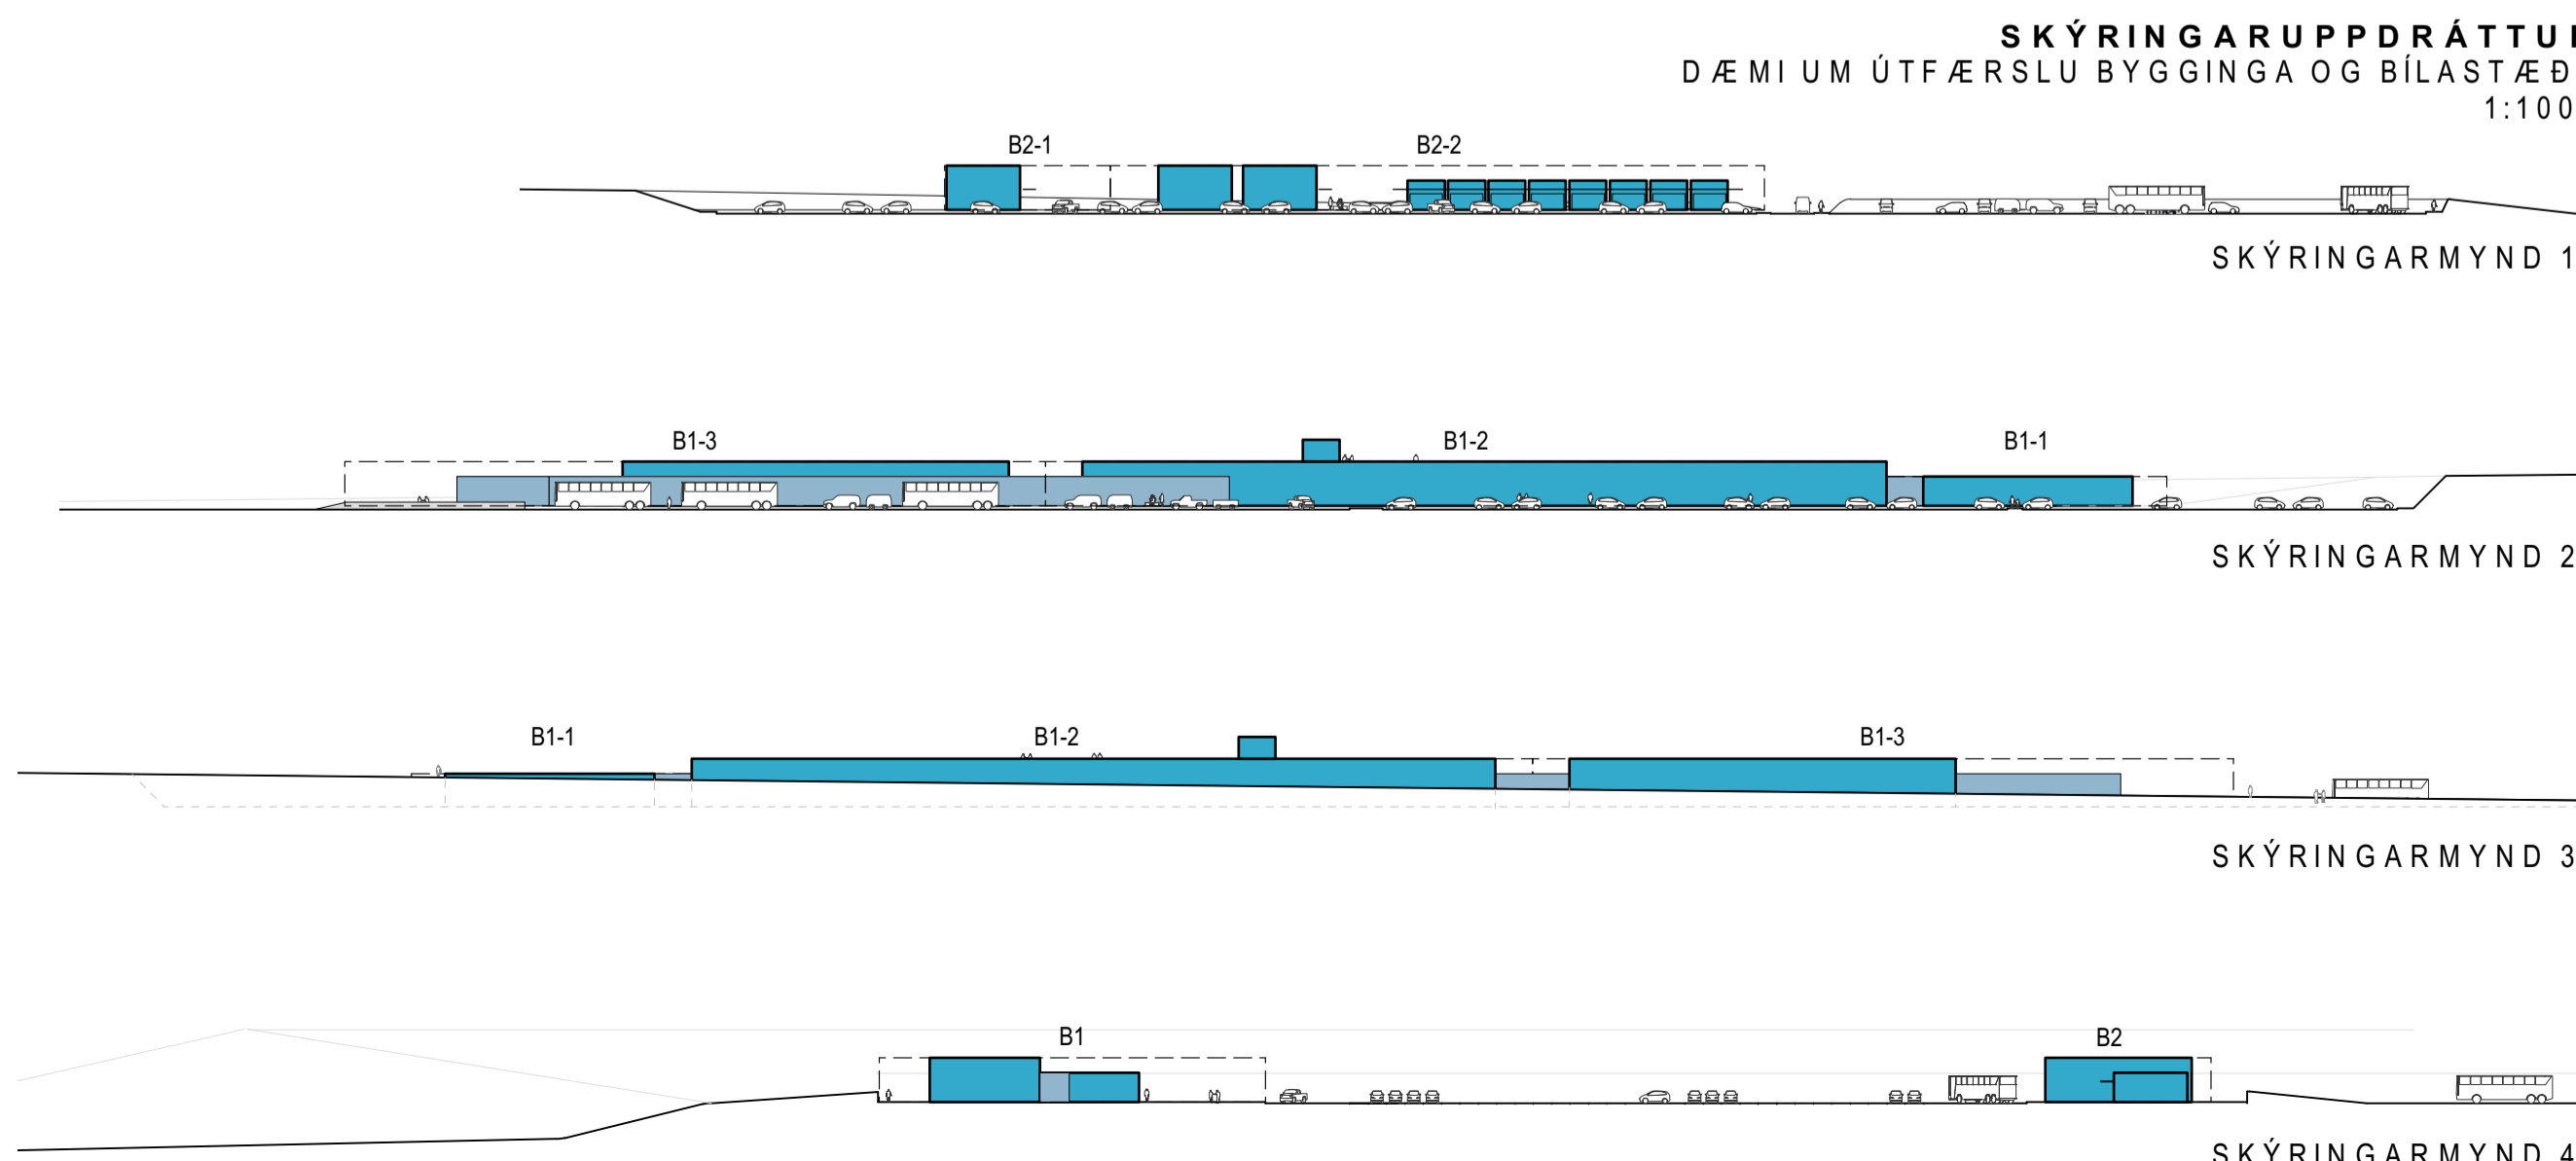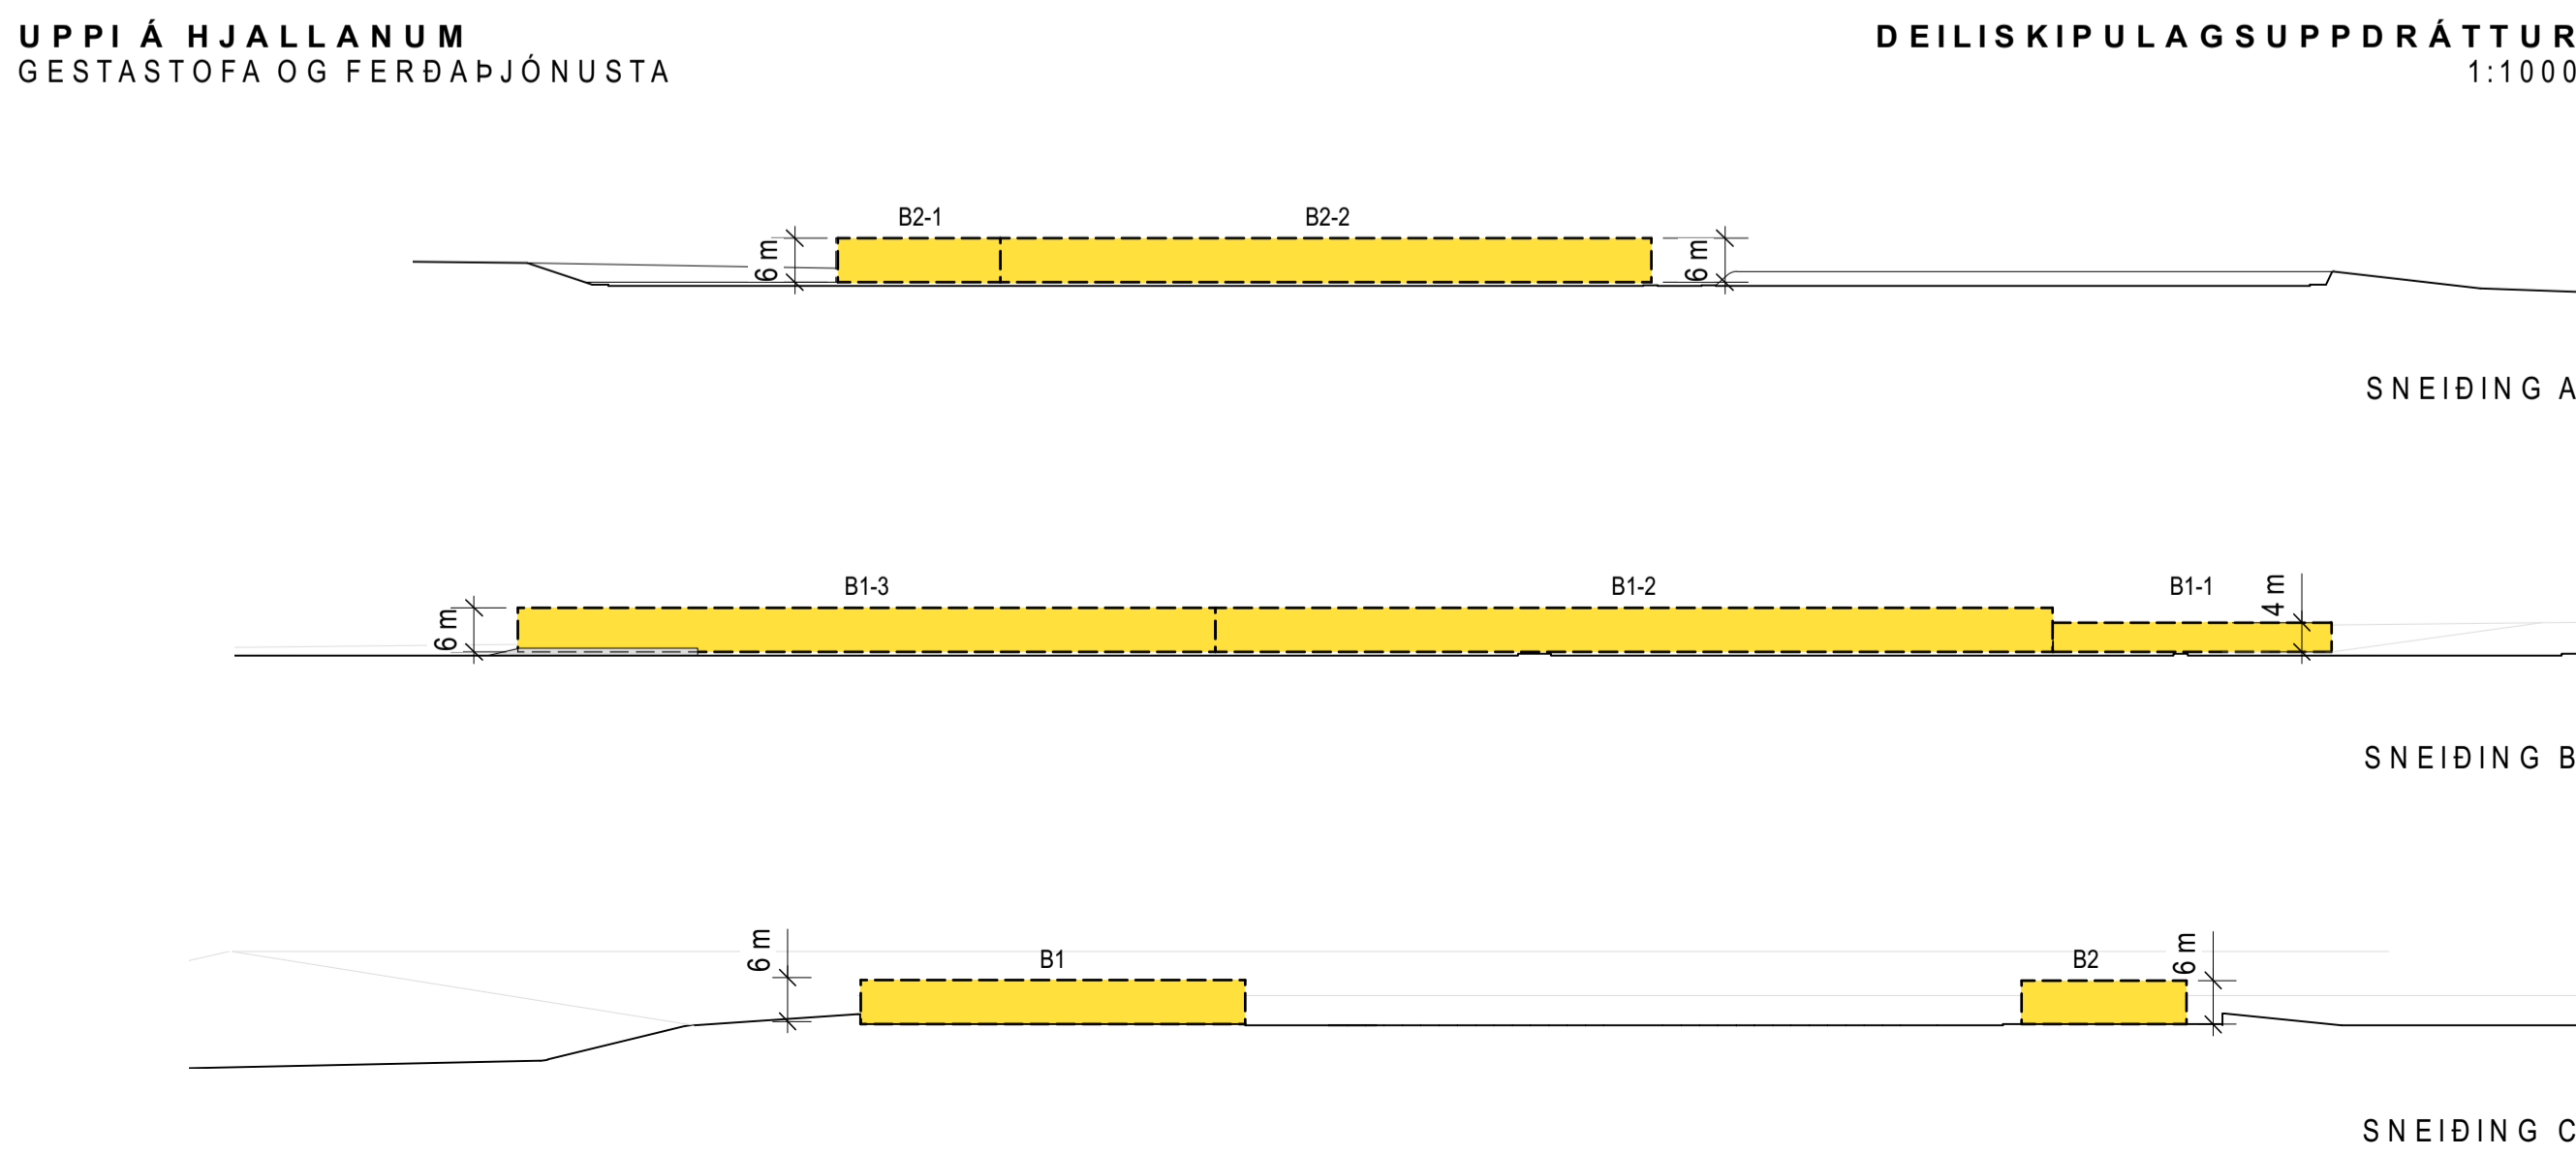

Hæðarlínugrunnur og loftmynd eru fengin frá Loftmyndum ehf. 2019.

Deiliskipulag þetta sem fengið hefur meðferð í samræmi við ákvæði 41. gr. skipulagslaga nr. 123/2010 var samþykkt í

Umhverfis- og skipulagsnefnd þann \_\_\_\_\_ 20 \_\_\_\_\_

og í

Bæjarstjórn þann \_\_\_\_\_ 20 \_\_\_\_\_

Tillagan var auglýst frá \_\_\_\_\_ 20 \_\_\_\_\_ með

athugasemdafrestri til \_\_\_\_\_ 20 \_\_\_\_\_

Auglýsing um gildistöku deiliskipulagsins var birt í B-deild Stjórnartíðinda þann \_\_\_\_\_ 20 \_\_\_\_\_

**A - BREYTING - 6. JANÚAR 2020**  
LEIÐRÉTT EFTIR ATHUGASEMDIR Í AUGLÝSINGAFERLI OG NÝ VEGLÍNA

**JÓKULSÁRLÓN**  
Á BREIÐAMERKURSANDI  
DEILISKIPULAG

DEILISKIPULAGSUPPRÁTTUR

Breyting:	A	Talnr.:	3
Dagf.:	29.05.19	Msk.:	1:1000 Á A1
Verk.:	1702011	Talnr.:	BKJÓM
		Yf.:	SK

VATNAJÓKULSPJÓÐGARÐUR  
**GLÁMA · KÍM**


Arkitektor Lougavegi 144 ehf. 105 Reykjavík  
s. 530-8100, f. 530-8101, k. 560 496 2739  
glama@glamokim.is, www.glamokim.is







VID LÓNID  
BÁTASIGLINGAR

DEILISKIPULAGSUPPRÁTTUR  
1:1000

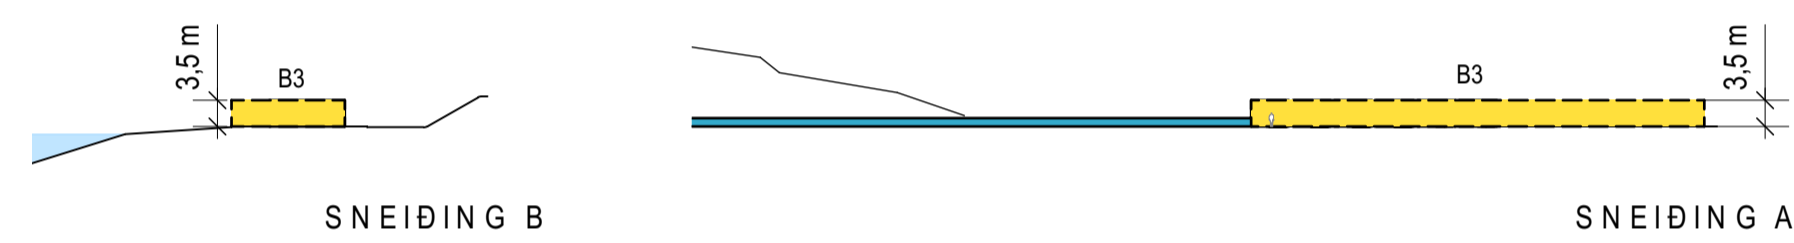

SKÝRINGARUPPRÁTTUR  
DÆMI UM ÚTFÆRSLU BYGGINGA  
1:1000

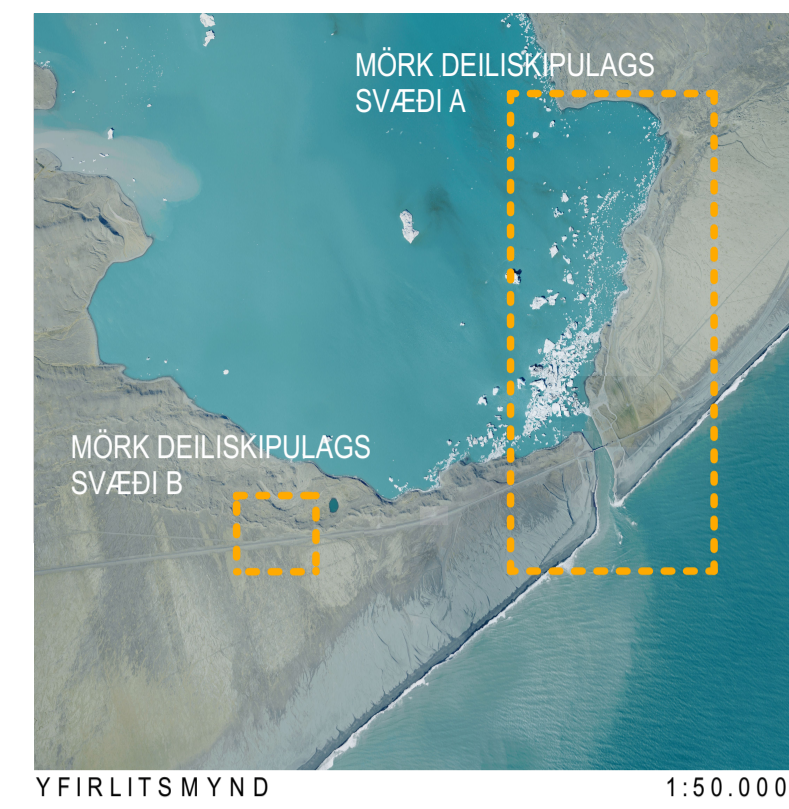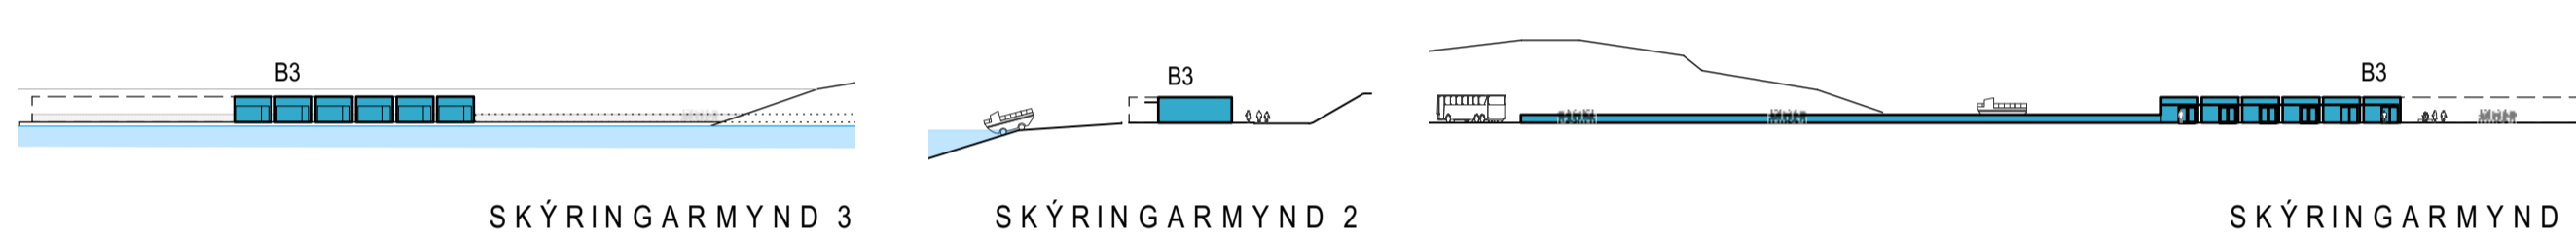

YFIRLITS MYND 1:50.000

- SKÝRINGAR**
- MÖRK DEILISKIPULAGS
  - BYGGINGARREITIR
  - BILASTÆÐAREITIR
  - HELGUNARSVÆÐI BÁTUMFERÐAR
  - GÖNGULEIDIR
  - AKFÆR GÖNGULEID
  - SKUTULEID
  - NÚVERANDI ÞJÓÐVEGUR
  - 132KV HÁSPENNULÍNA (PB1) — (35-45M HELGUNARSVÆÐI)
  - NÝ BRÚ
  - HRINGVEGUR OG ADRIR VEGIR
  - HELGUNARSVÆÐI ÞJÓÐVEGAR (30+30M FRÁ MIÐLÍNU)
  - ÚTRÆÐI BÁTÁ
  - HÚS - TIL NIDURRIFIS
  - UMFERÐ ÞJÓNUSTUADILA AD LÓNÍ
  - VARNARGARÐAR
  - DÆMI UM BYGGINGU
  - DÆMI UM TENGIBYGGINGU
  - GRÖÐURFLETIR
  - S SORPGERÐI
  - FRAGENGID YFIRBORD
  - LEIÐ MED STERKU SLITLAGI
  - GÖNGUBRÚ
  - HLEDSLUSTÆÐI F. RAFKNÚNIN FARARTÆKI
  - OLÚTANKAR FYRIR HJÓLABÁTÁ
  - ADALBÍLASTÆÐI
  - AUKABÍLASTÆÐI
  - V BORHOLA [VATN]

Hæðarlínugrunnur og loftmynd eru fengin frá Loftmyndum ehf. 2019.

Deiliskipulag þetta sem fengið hefur meðferð í samræmi við ákvæði 41. gr. skipulagslaga nr. 123/2010 var samþykkt í

Umhverfis- og skipulagsnefnd þann \_\_\_\_\_ 20\_\_\_\_  
og í  
Bæjarstjórn þann \_\_\_\_\_ 20\_\_\_\_.  
Tillagan var auglýst frá \_\_\_\_\_ 20\_\_\_\_ með  
athugasemdafrestri til \_\_\_\_\_ 20\_\_\_\_.



Auglýsing um gildistöku deiliskipulagsins var birt í B-deild Stjórnartíðinda þann \_\_\_\_\_ 20\_\_\_\_.

A - BREYTING - 6. JANÚAR 2020  
LEIÐRÉTT EFTIR ATHUGASEMDIR Í AUGLÝSINGAFERLI OG NÝ VEGLÍNA




UNDIR ÖLDUNNI  
ADSTADA LANDVARÐA, UPPLÝSINGAR OG SALERNI

DEILISKIPULAGSUPPRÁTTUR  
1:1000

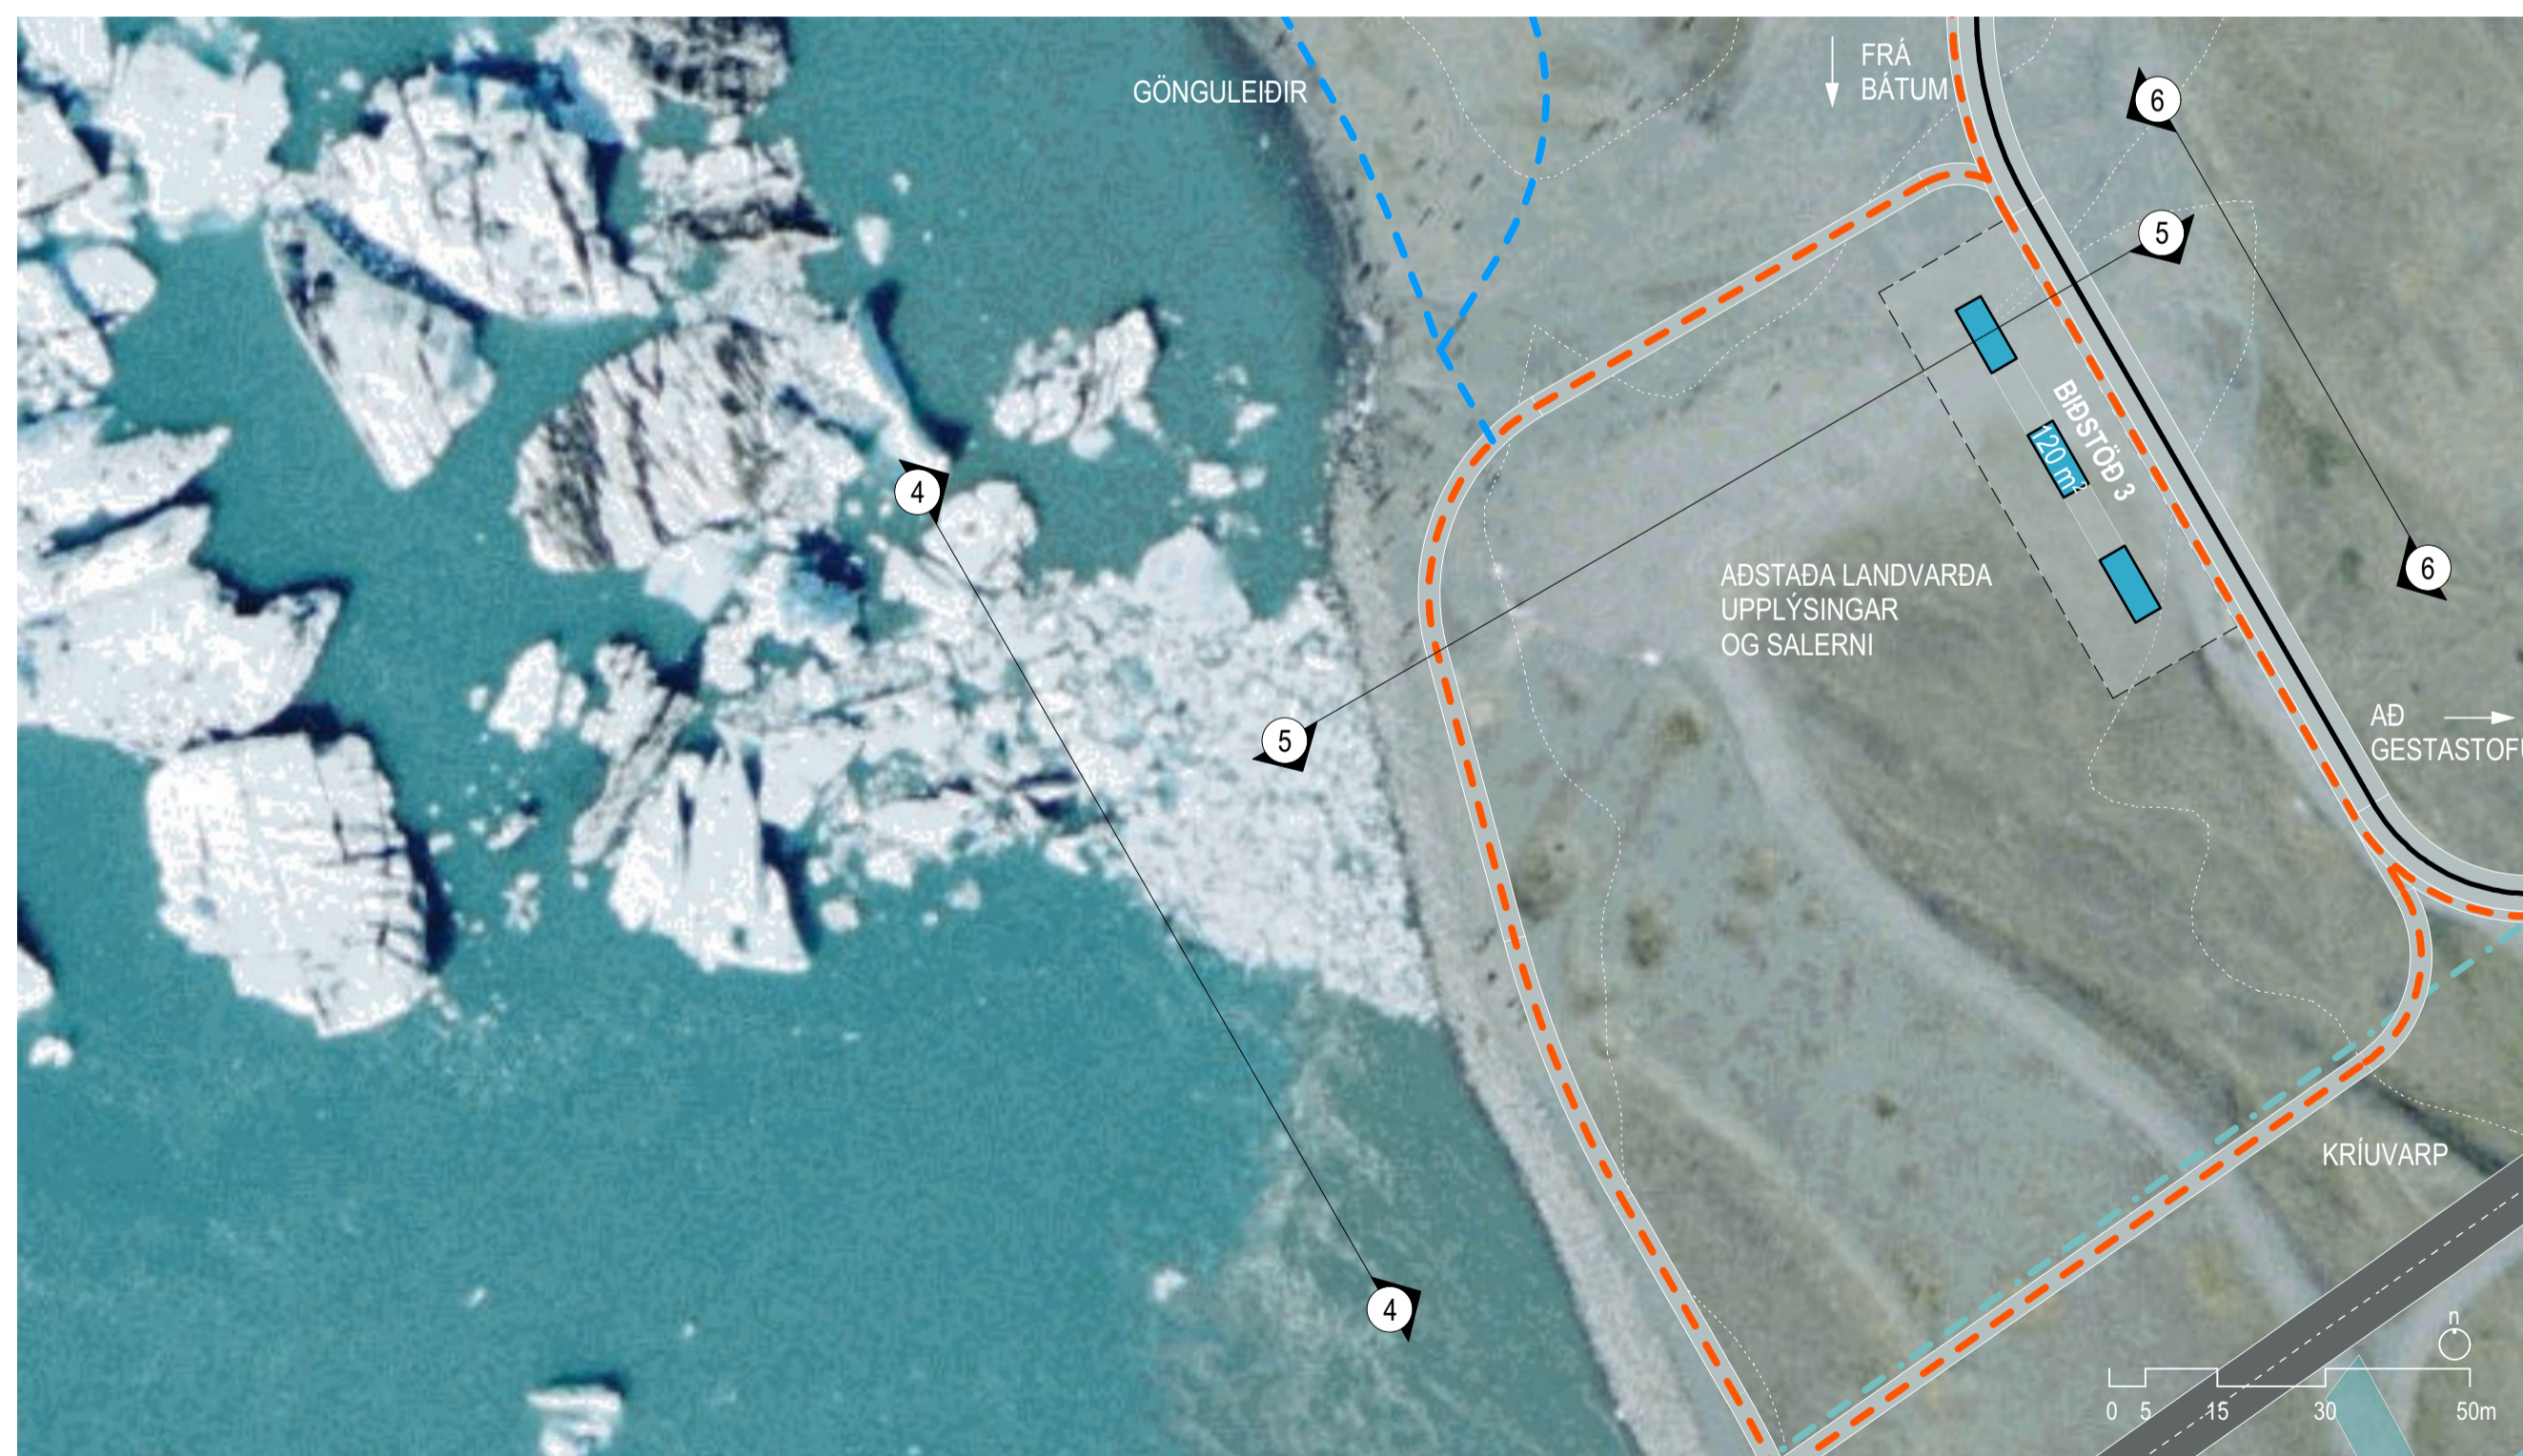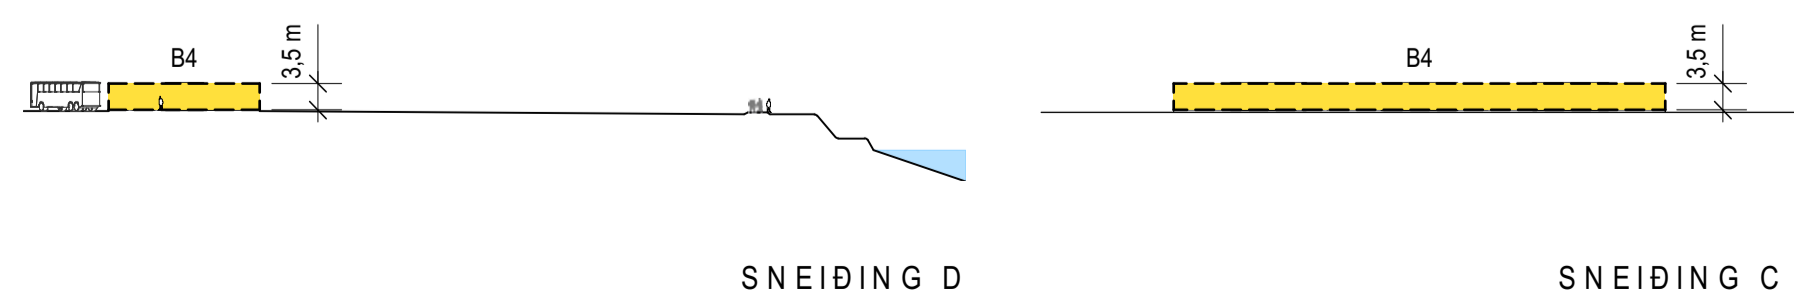

SKÝRINGARUPPRÁTTUR  
DÆMI UM ÚTFÆRSLU BYGGINGA  
1:1000

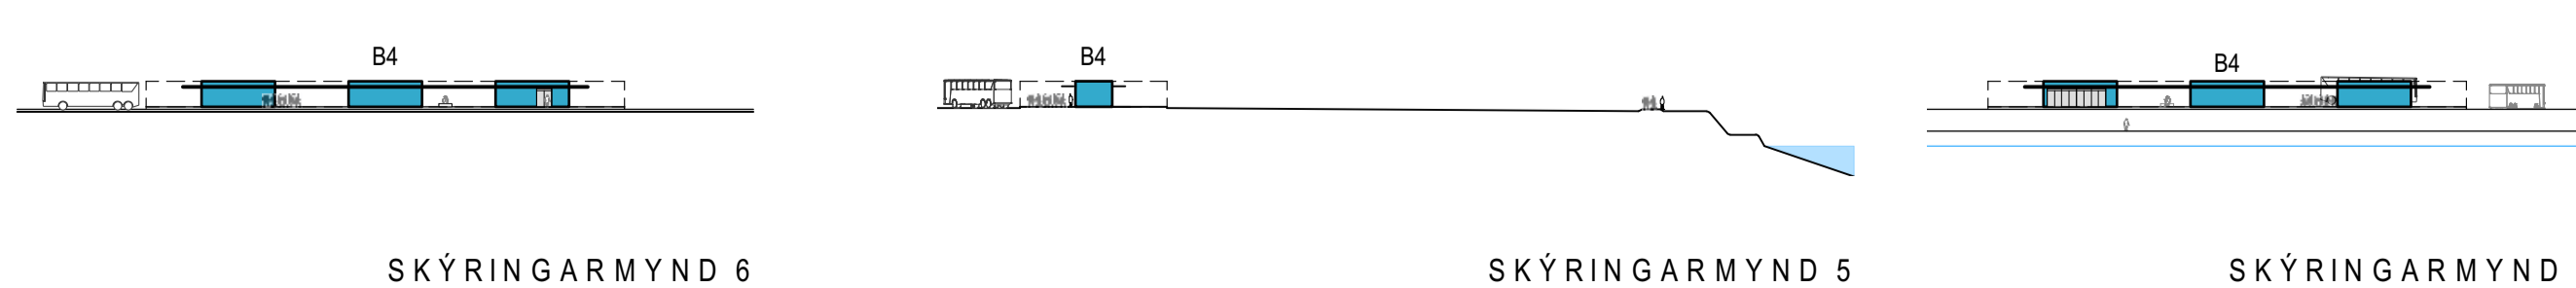

**JÖKULSÁRLÓN  
Á BREIDAMERKURSANDI  
DEILISKIPULAG**


DEILISKIPULAGSUPPRÁTTUR

Breyting:	A	Talnr.:	4
Dagf.:	29.05.19	Msk.:	1:1000 Á A1
Verk.:	1702011	Taka:	BKJÓM
		Yf.:	SK


GLÁMA · KÍM

Arkitektor Lougavegi 164 ehf. 105 Reykjavík  
s. 530-8100, f. 530-8101, k. 560 496 2739  
glama@glamaki.is, www.glama.is




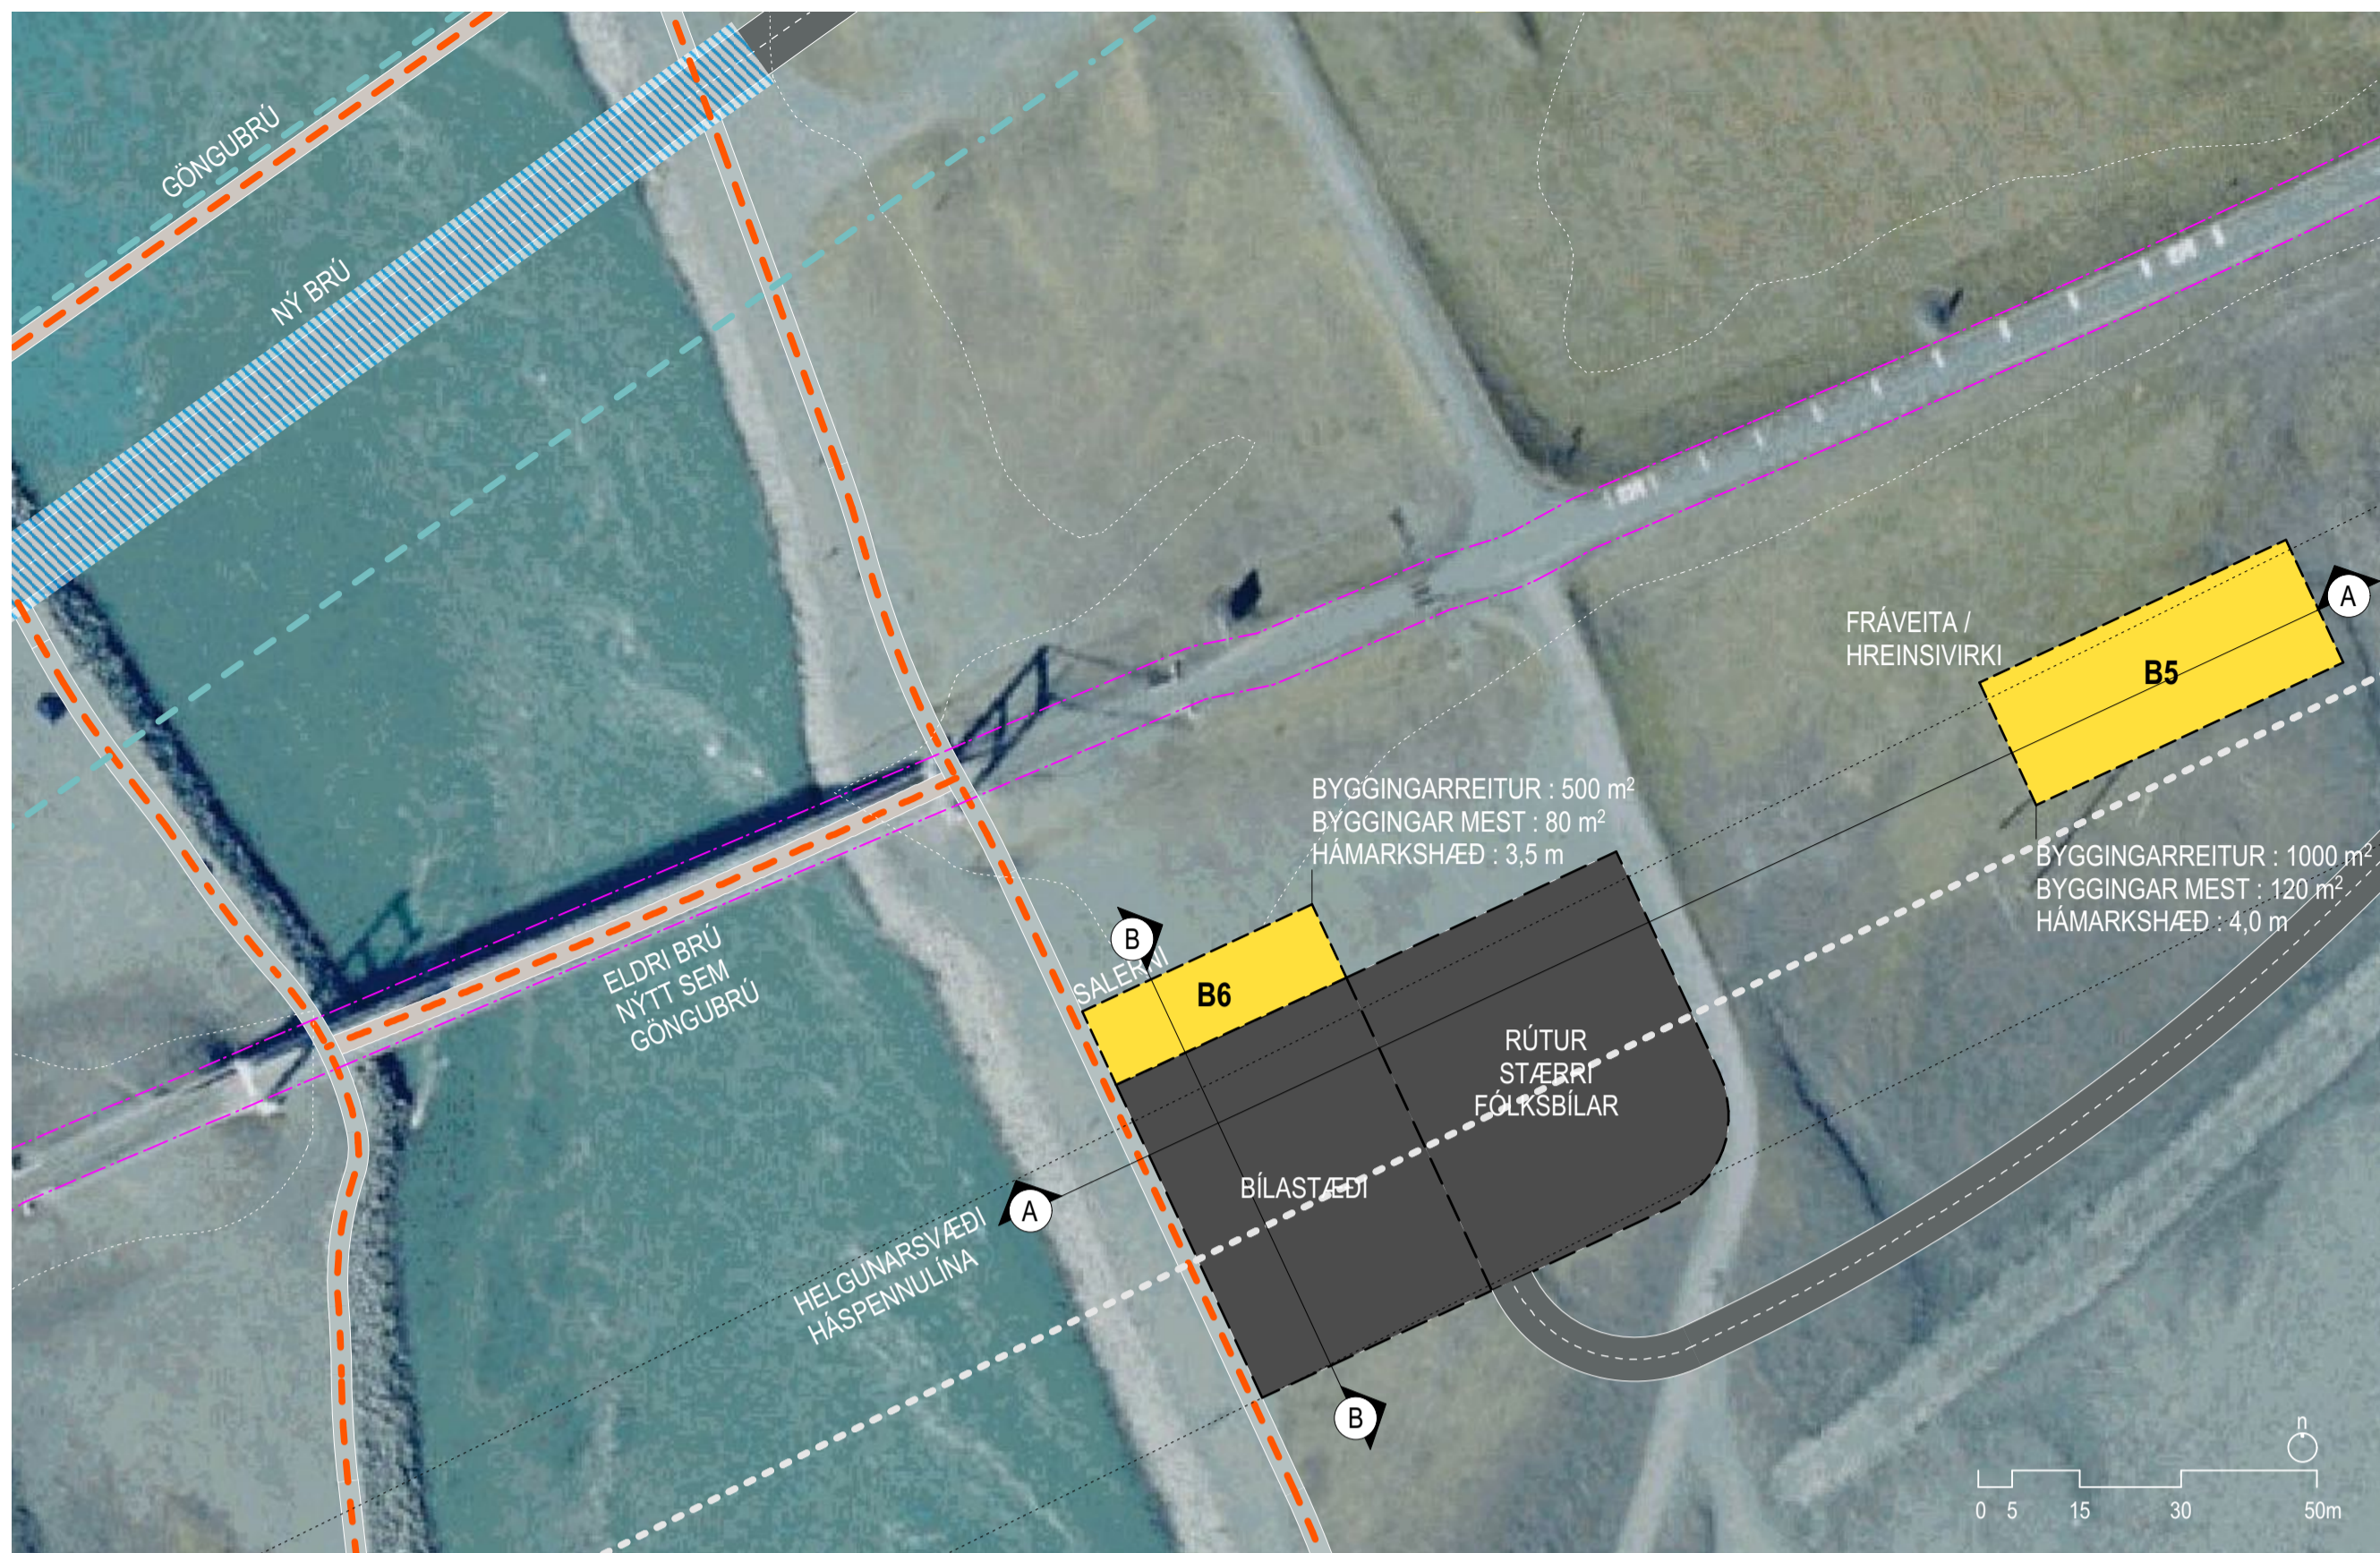

**VIÐ ÓSINN - AUSTUR**  
SALERNI, HREINSIVIRKI OG BÍLASTÆÐI  
**DEILISKIPULAGSUPPRÁTTUR**  
1:1000

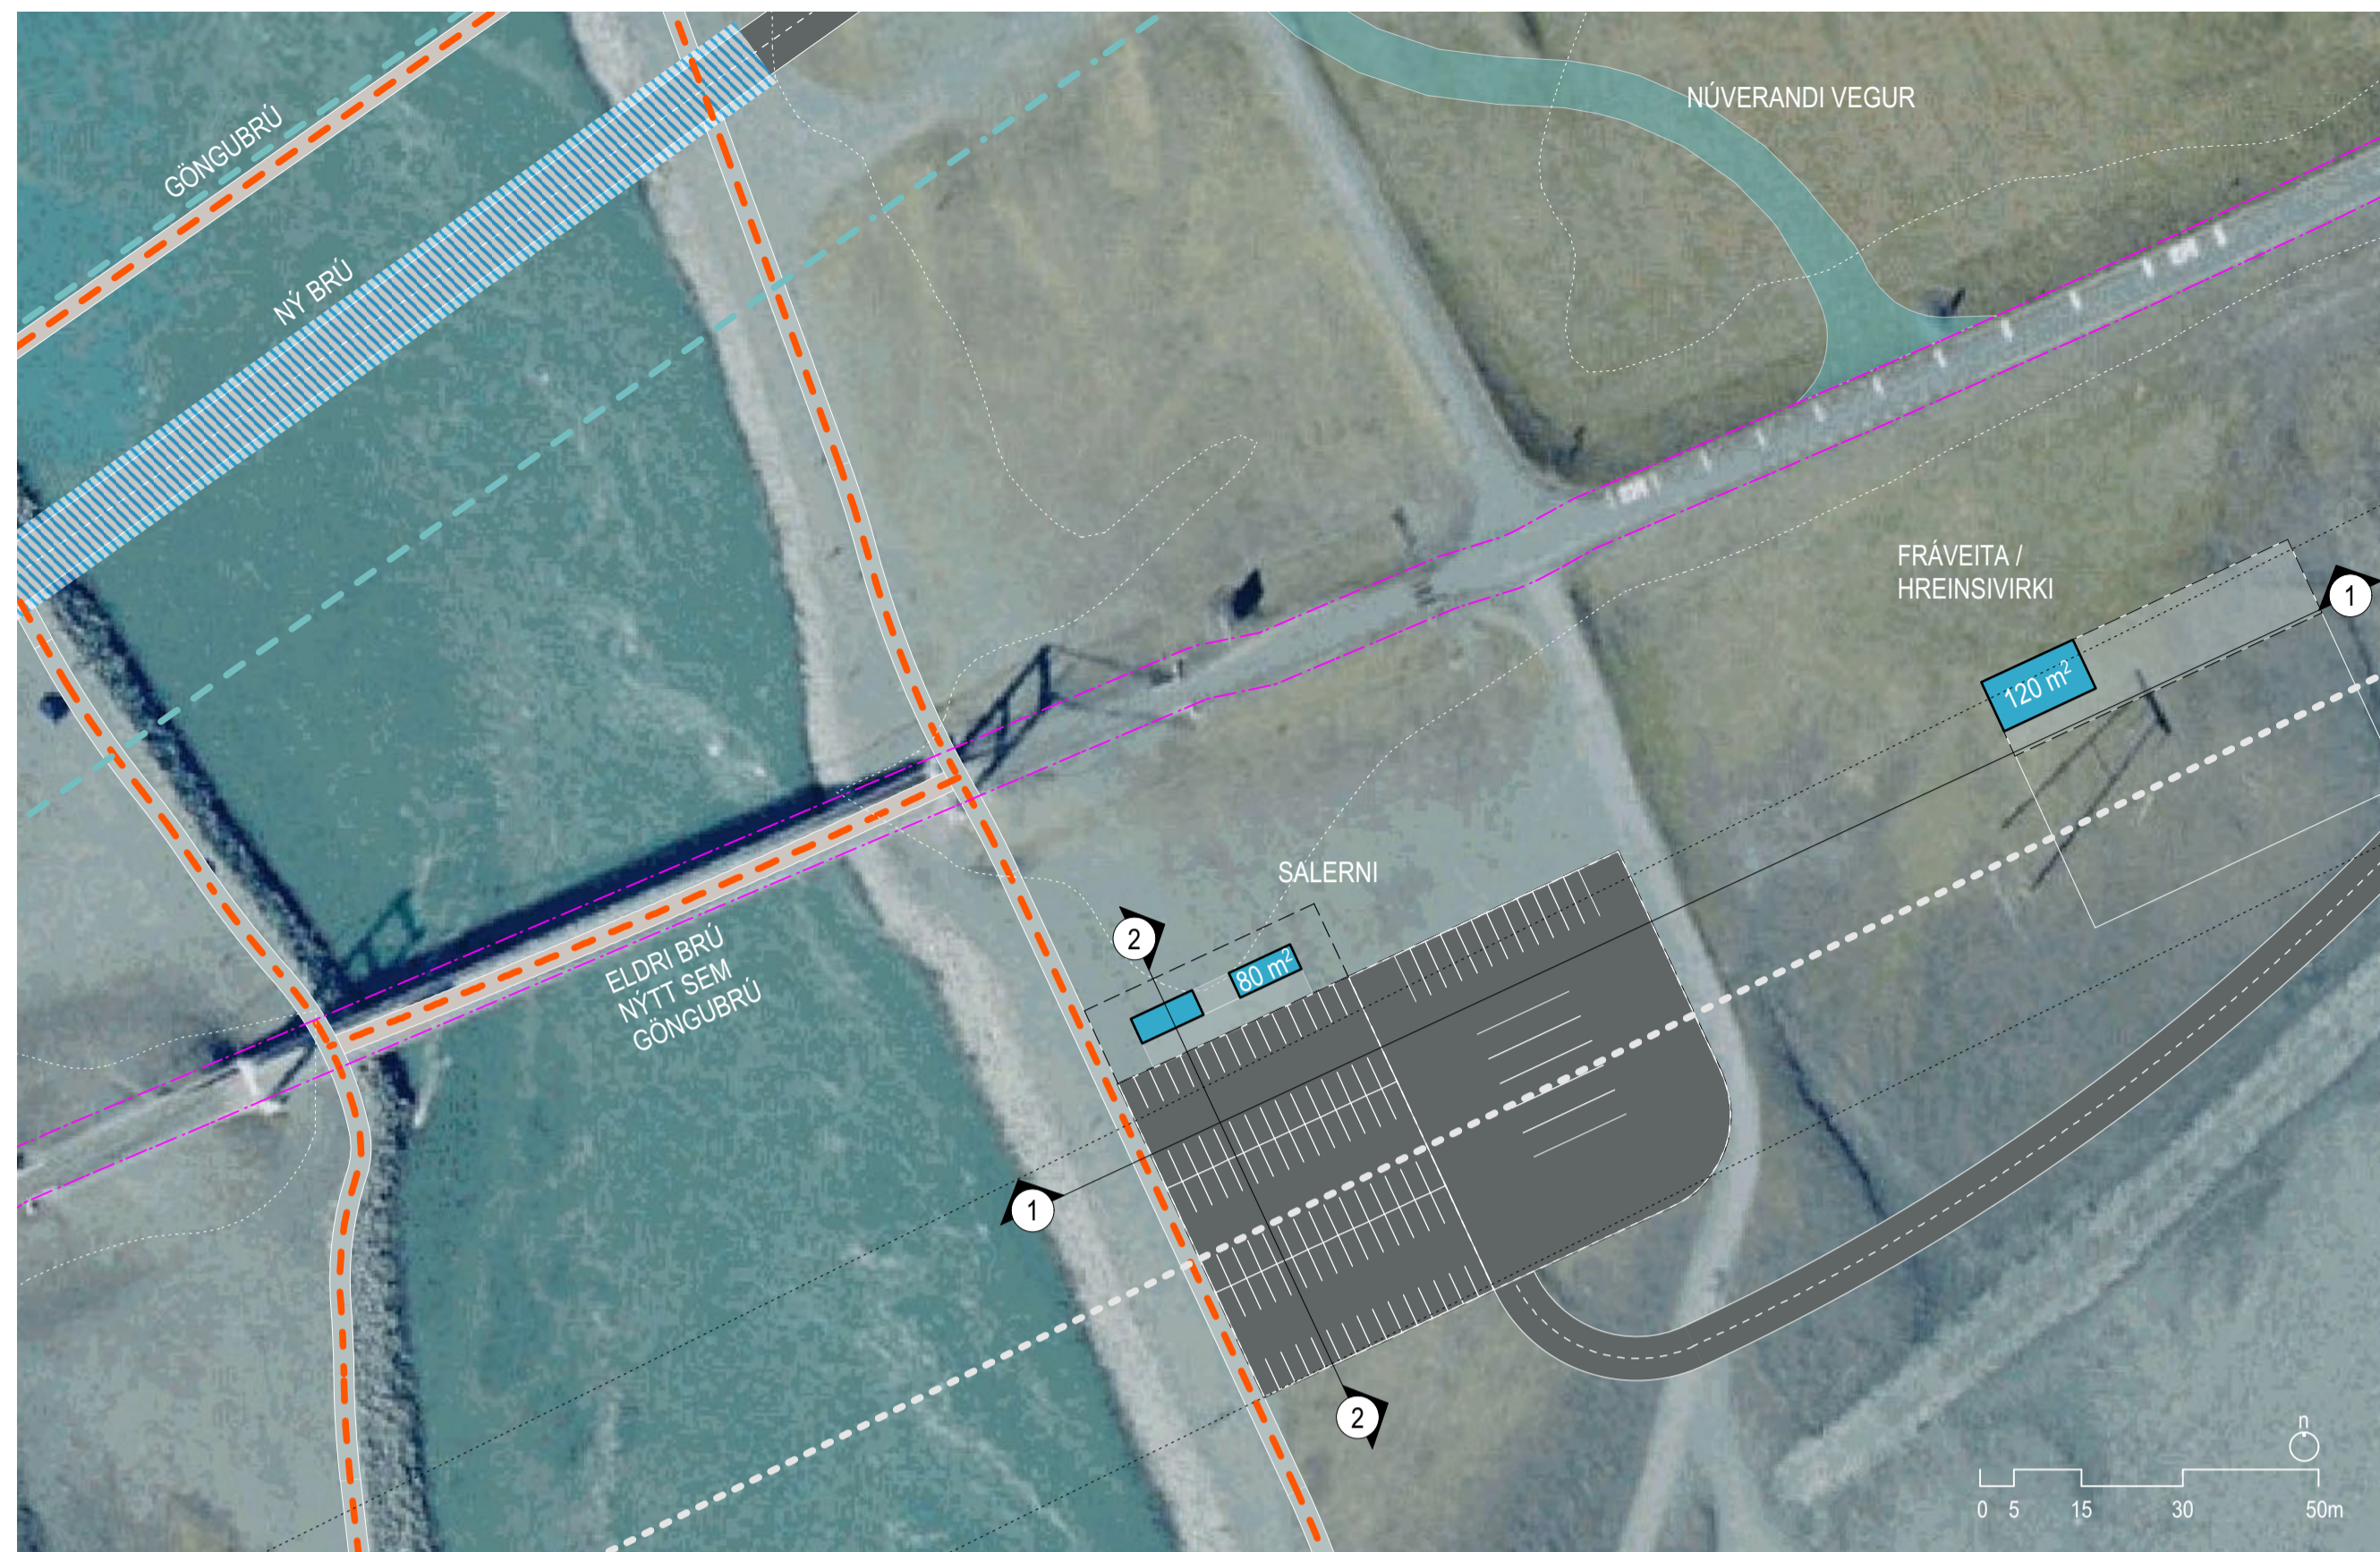


**SKÝRINGARUPPRÁTTUR**  
DÆMI UM ÚTFÆRSLU BYGGINGA OG BÍLASTÆÐA  
1:1000

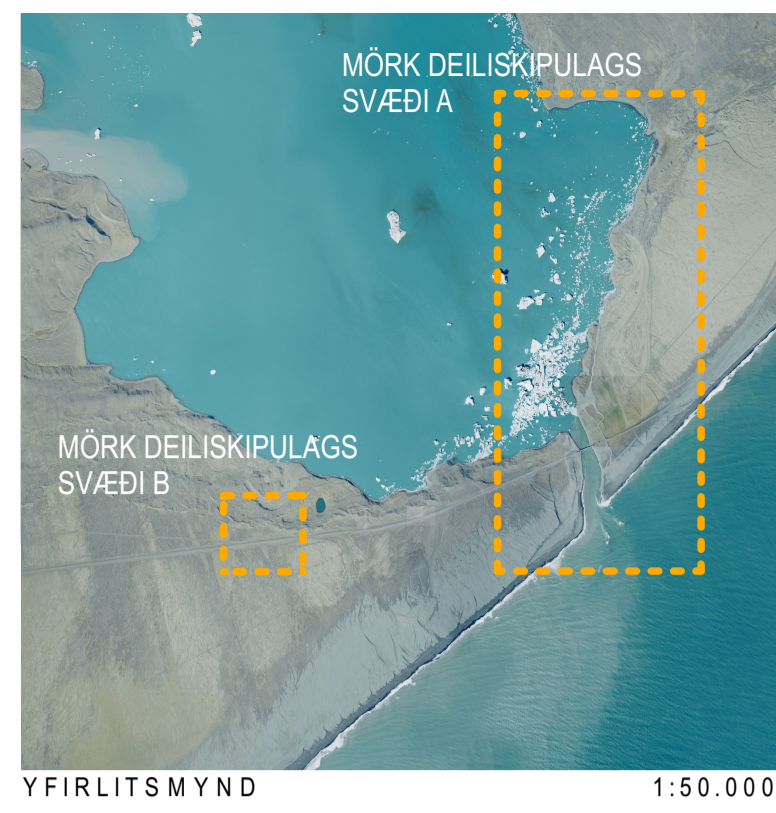


- SKÝRINGAR**
- MÖRK DEILISKIPULAGS SVÆÐI A
  - MÖRK DEILISKIPULAGS SVÆÐI B
  - BYGGINGARREITUR
  - BÍLASTÆÐIREITUR
  - HELGUNARSVÆÐI BÁTUMFERÐAR
  - GÖNGULEIDIR
  - AKFÆR GÖNGULEID
  - SKUTLULEID
  - NÚVERANDI ÞJÓDVEGUR
  - 132KV HÁSPENNULÍNA (PB1) — (35-45m HELGUNARSVÆÐI)
  - NY BRÚ
  - HRINGVEGUR OG ADRIR VEGIR
  - HELGUNARSVÆÐI ÞJÓDVEGAR (30-30m FRÁ MIÐLÍNU)
  - ÚTRÆÐI BÁTÁ
  - HÚS - TIL NIÐURRIFIS
  - UMFERÐ ÞJÓNUSTAÐILA AÐ LÓNI
  - VARNARGARÐAR
  - DÆMI UM BYGGINGU
  - DÆMI UM TENGIBYGGINGU
  - GRÖÐURFLETIR
  - S SORPGERÐI
  - FRAGENGID YFIRBORD
  - LEIÐ MED STERKU SLITLAGI
  - GÖNGUBRÚ
  - HLEDSLUSTÆÐI F. RAFKNÚIN FARARTÆKI
  - OLÚTANKAR FYRIR HJÓLABÁTA
  - ADALBÍLASTÆÐI
  - AUKABÍLASTÆÐI
  - V BORHOLA [VATN]




**VIÐ FRÆÐSLUSTÍG**  
VESTAN JÖKULSÁR  
SALERNI BÍLASTÆÐI  
**DEILISKIPULAGSUPPRÁTTUR**  
1:1000

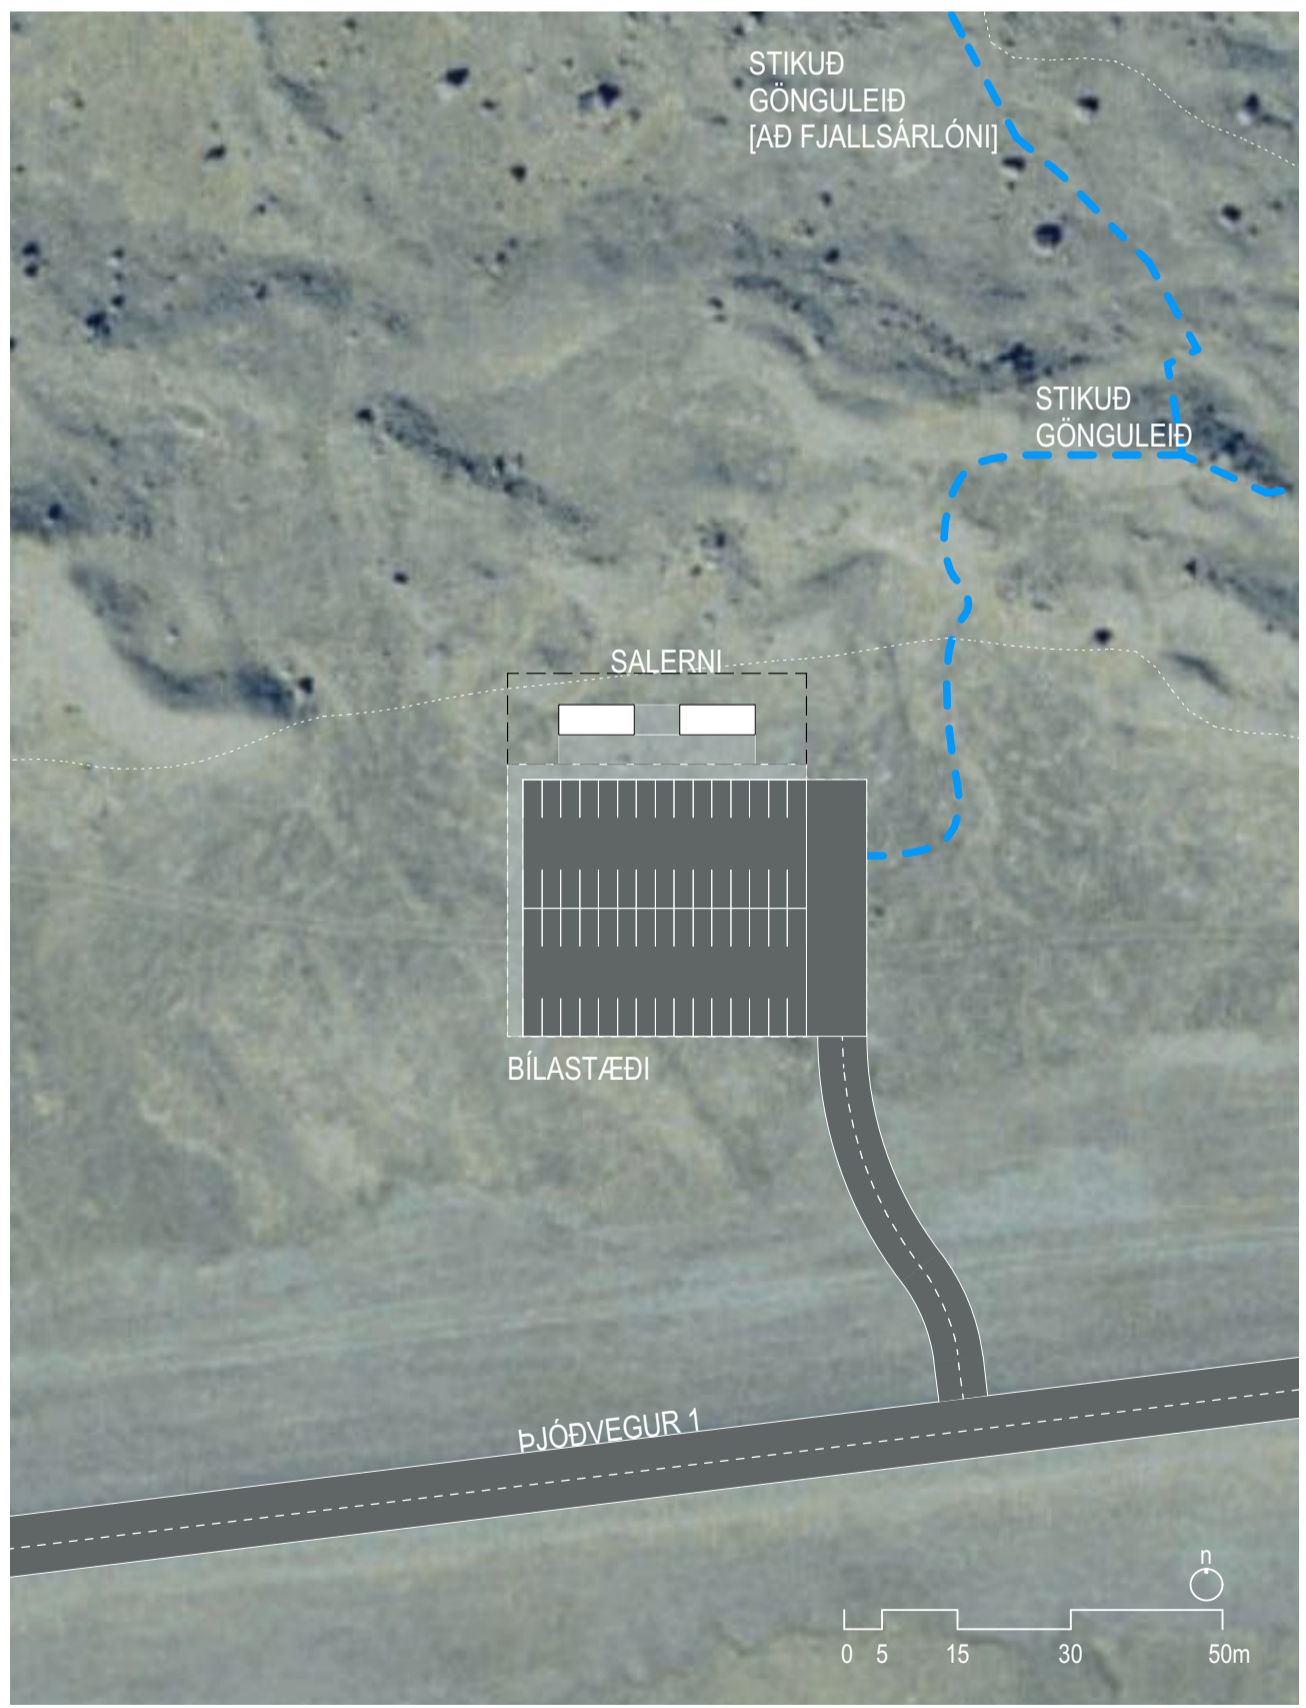

**SKÝRINGARUPPRÁTTUR**  
DÆMI UM ÚTFÆRSLU BYGGINGA OG BÍLASTÆÐA  
1:1000

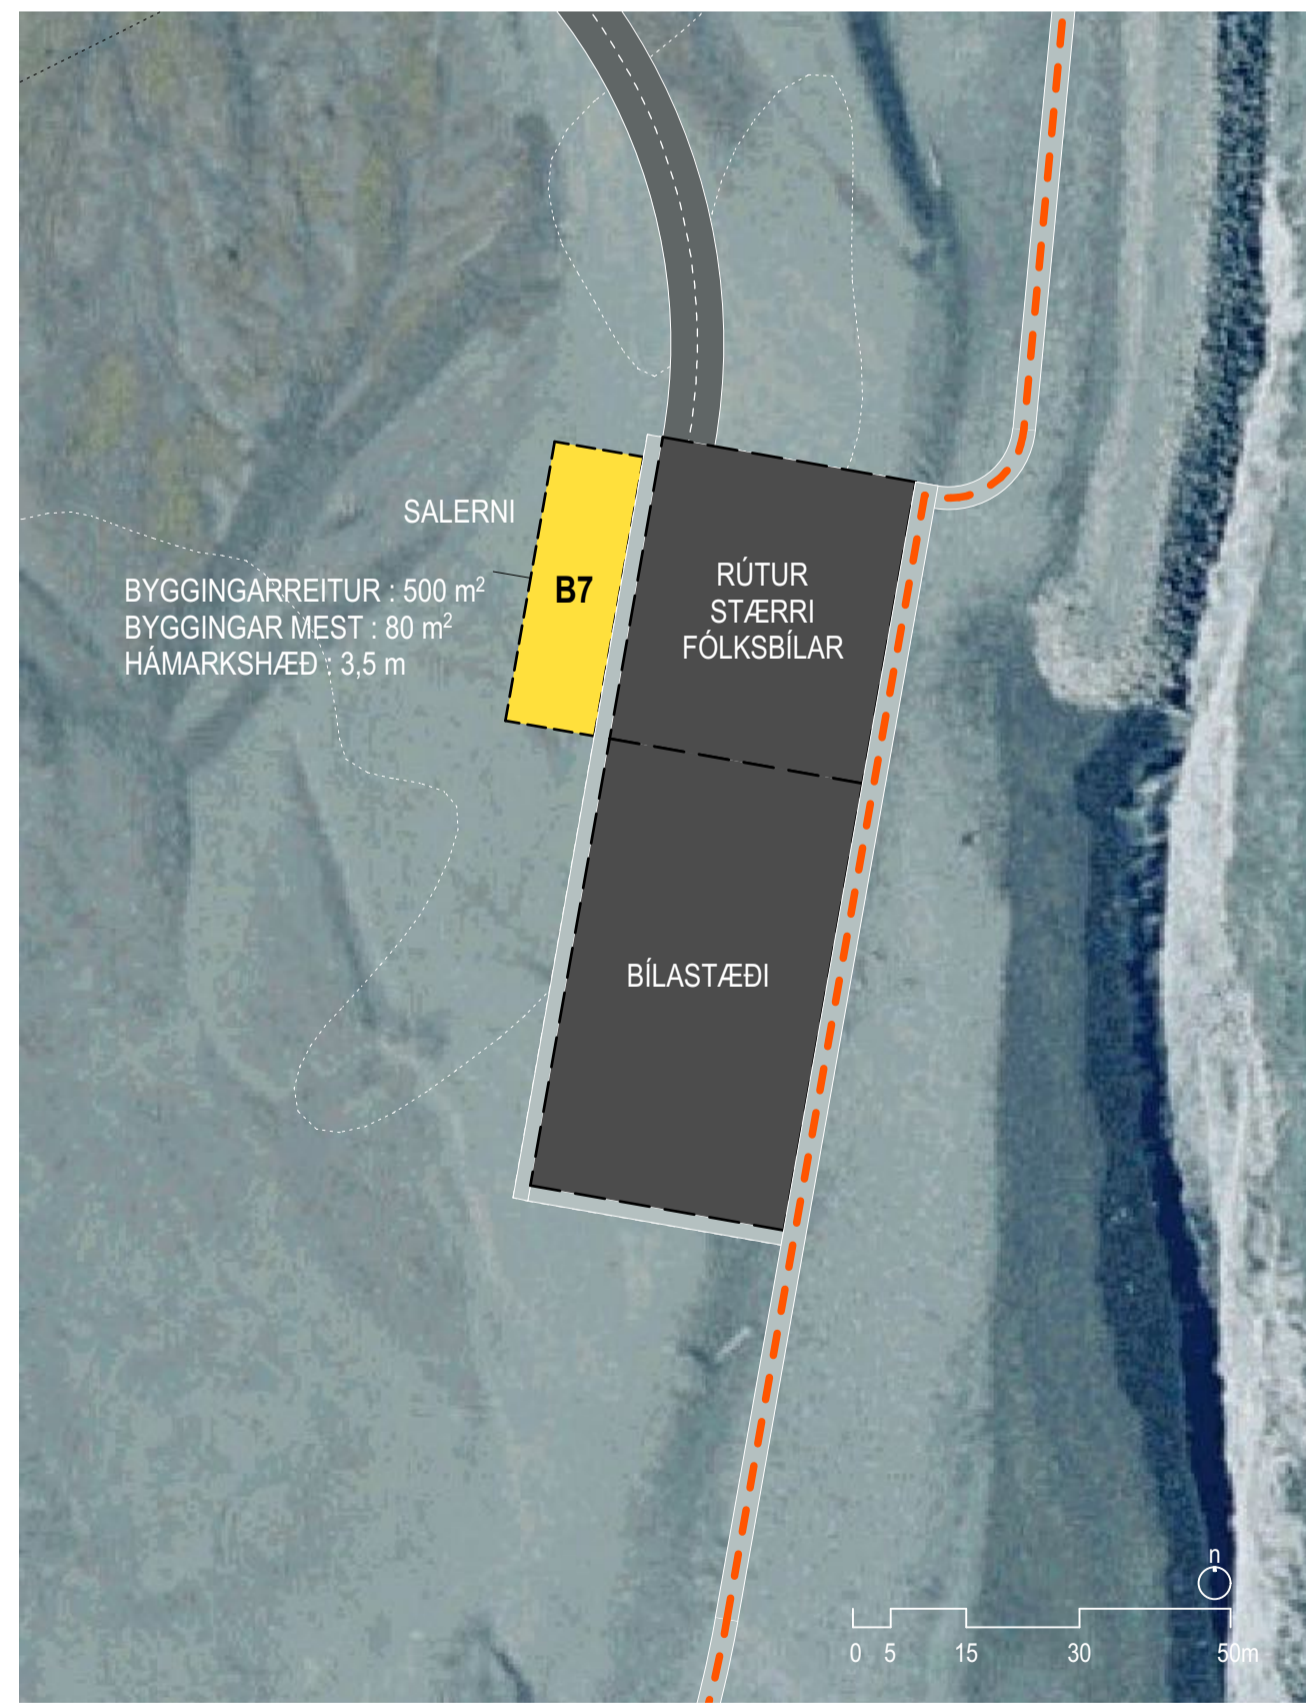

**VIÐ ÓSINN - VESTUR**  
SALERNI OG BÍLASTÆÐI  
**DEILISKIPULAGSUPPRÁTTUR**  
1:1000

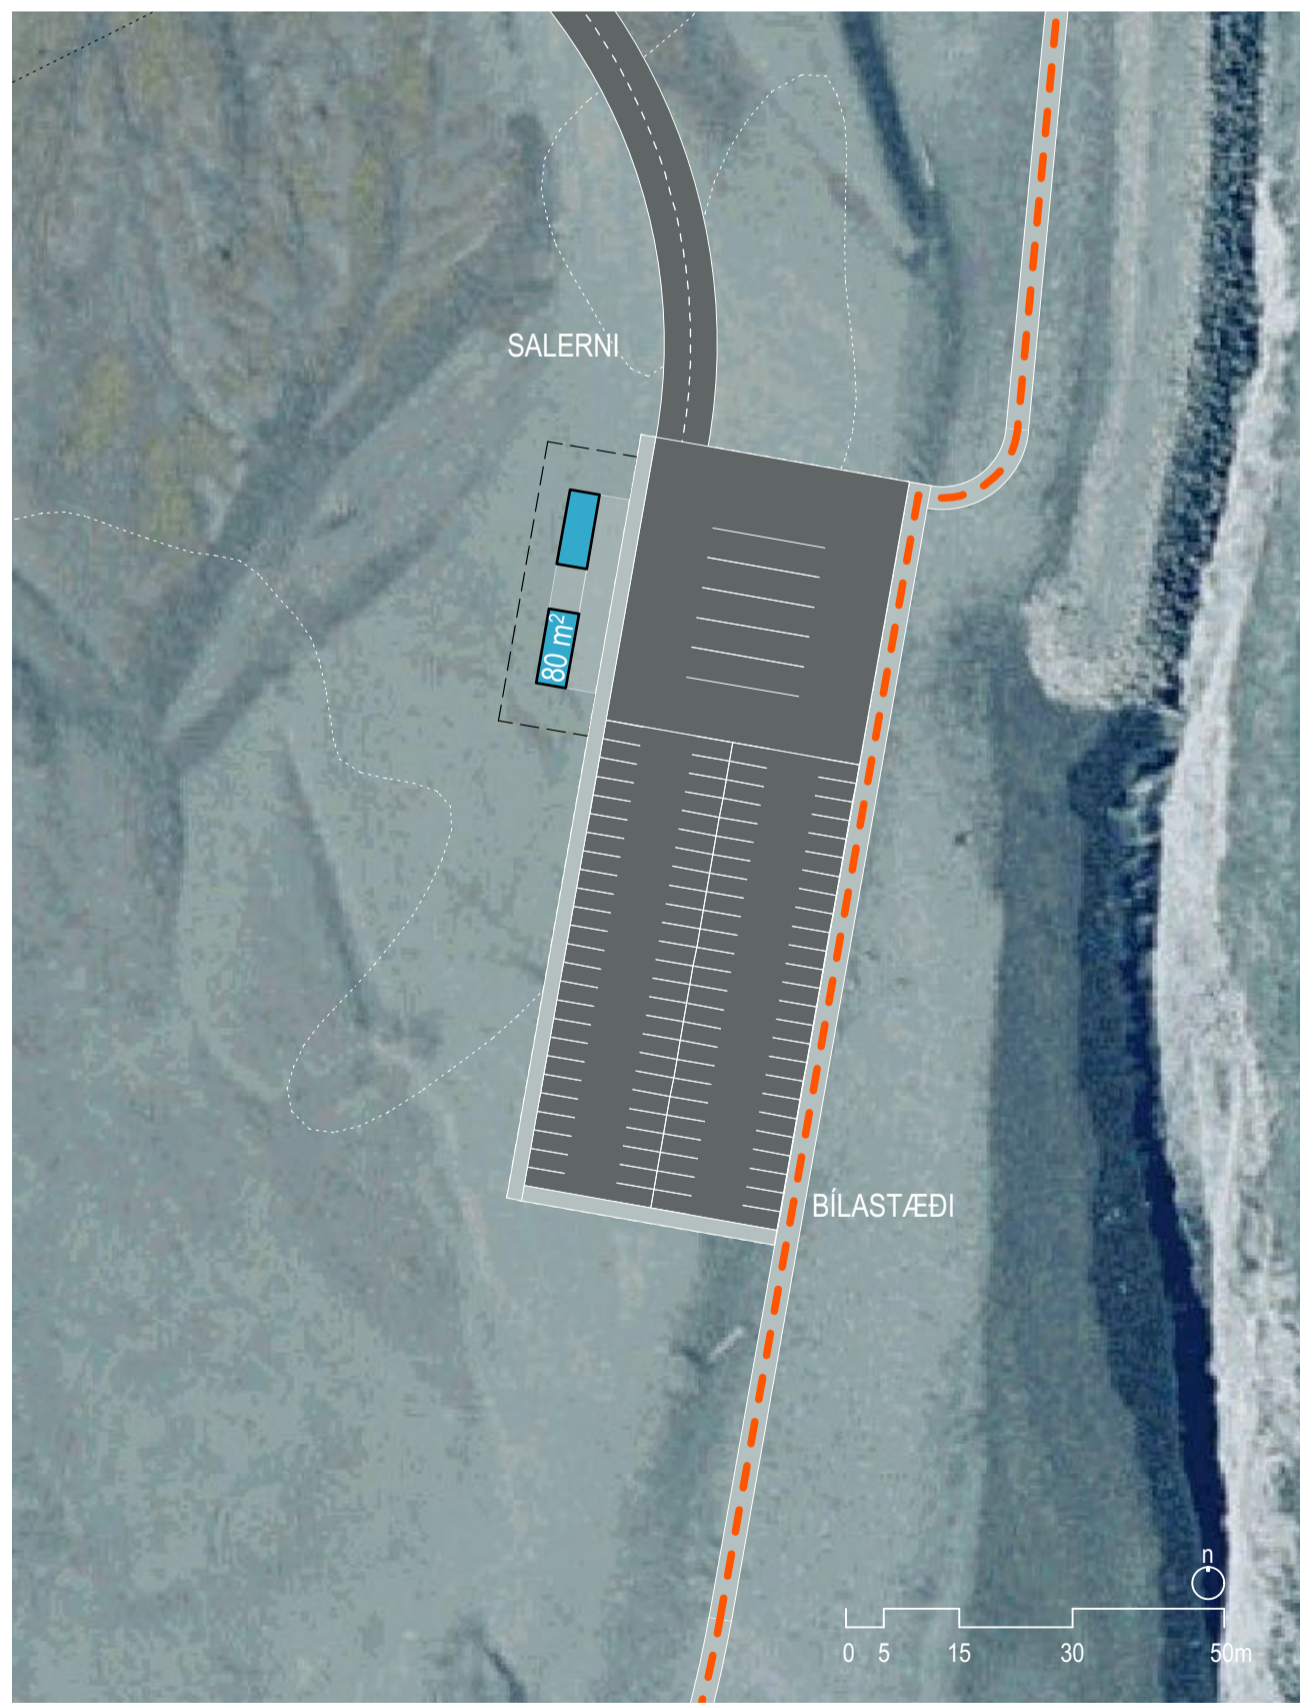

**SKÝRINGARUPPRÁTTUR**  
DÆMI UM ÚTFÆRSLU BYGGINGA OG BÍLASTÆÐA  
1:1000

Hæðarlínugrunnur og loftmynd eru fengin frá Loftmyndum ehf. 2019.

Deiliskipulag þetta sem fengið hefur meðferð í samræmi við ákvæði 41. gr. skipulagslaga nr. 123/2010 var samþykkt í

Umhverfis- og skipulagsnefnd þann \_\_\_\_\_ 20 \_\_\_\_\_  
og í





Bæjarstjórn þann \_\_\_\_\_ 20 \_\_\_\_\_.

Tillagan var auglýst frá \_\_\_\_\_ með

athugasemdafrest til \_\_\_\_\_ 20 \_\_\_\_\_.

Auglýsing um gildistöku deiliskipulagsins var birt í B-deild Stjórnartíðinda þann \_\_\_\_\_ 20 \_\_\_\_\_.

A - BREYTING - 6. JANÚAR 2020  
LEIÐRETT EFTIR ATHUGASEMDIR Í AUGLÝSINGAFERLI OG NÝ VEGLÍNA

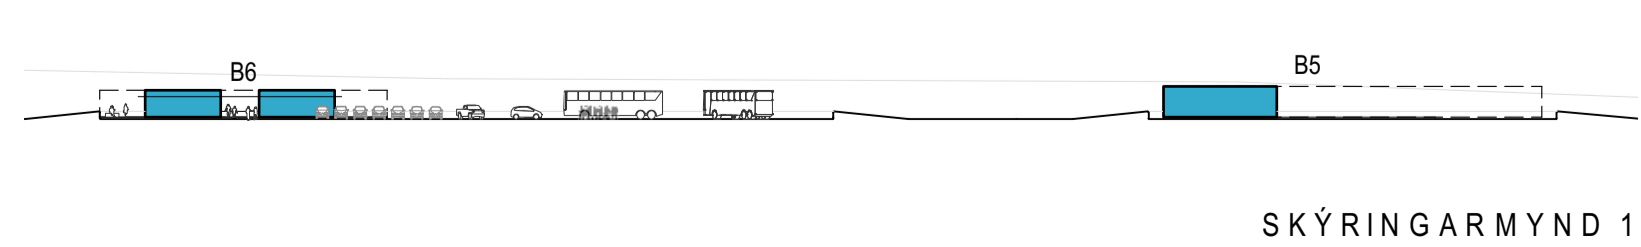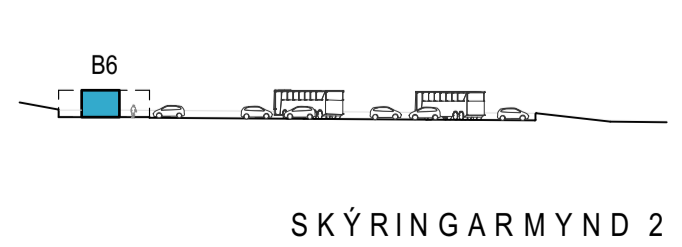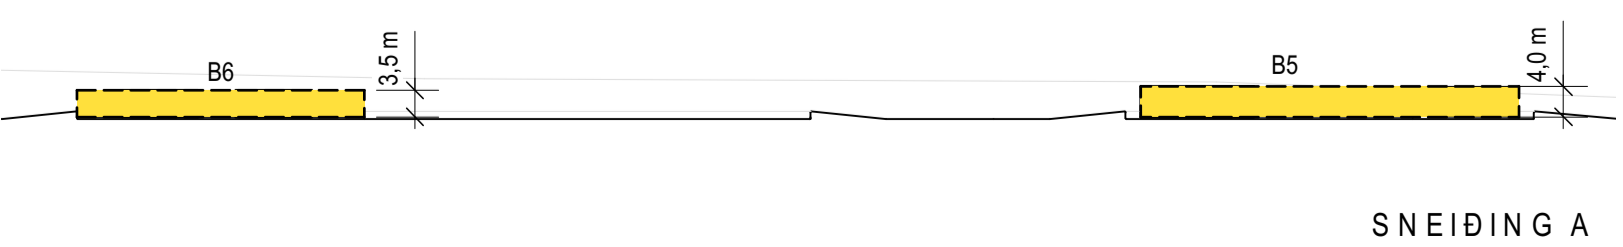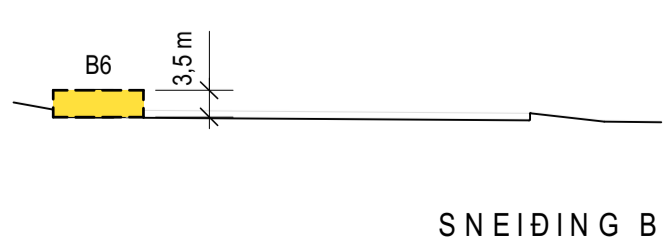

**JÖKULSÁRLÓN**  
Á BREIDAMERKURSANDI  
DEILISKIPULAG

DEILISKIPULAGSUPPRÁTTUR

Breyting:	A	Tekn.nr.:	5
Dagf.:	29.05.19	Msk.:	1:1000 Á A1
Vitr.:	1702011	Taka:	BK/ÓM SK

Arktitektur Lougavegi 14d ehf. 105 Reykjavík  
s. 330-8100, f. 330-8101, k. 560 496 2739  
glomakimglomakim.is, www.glomakim.is