HLIÐARMYND 1:400

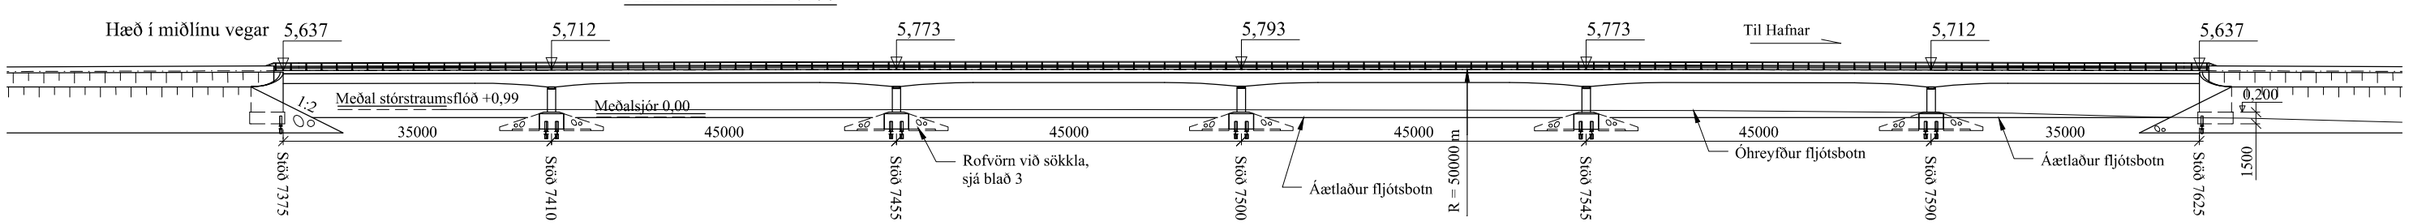

GRUNNMYND 1:400

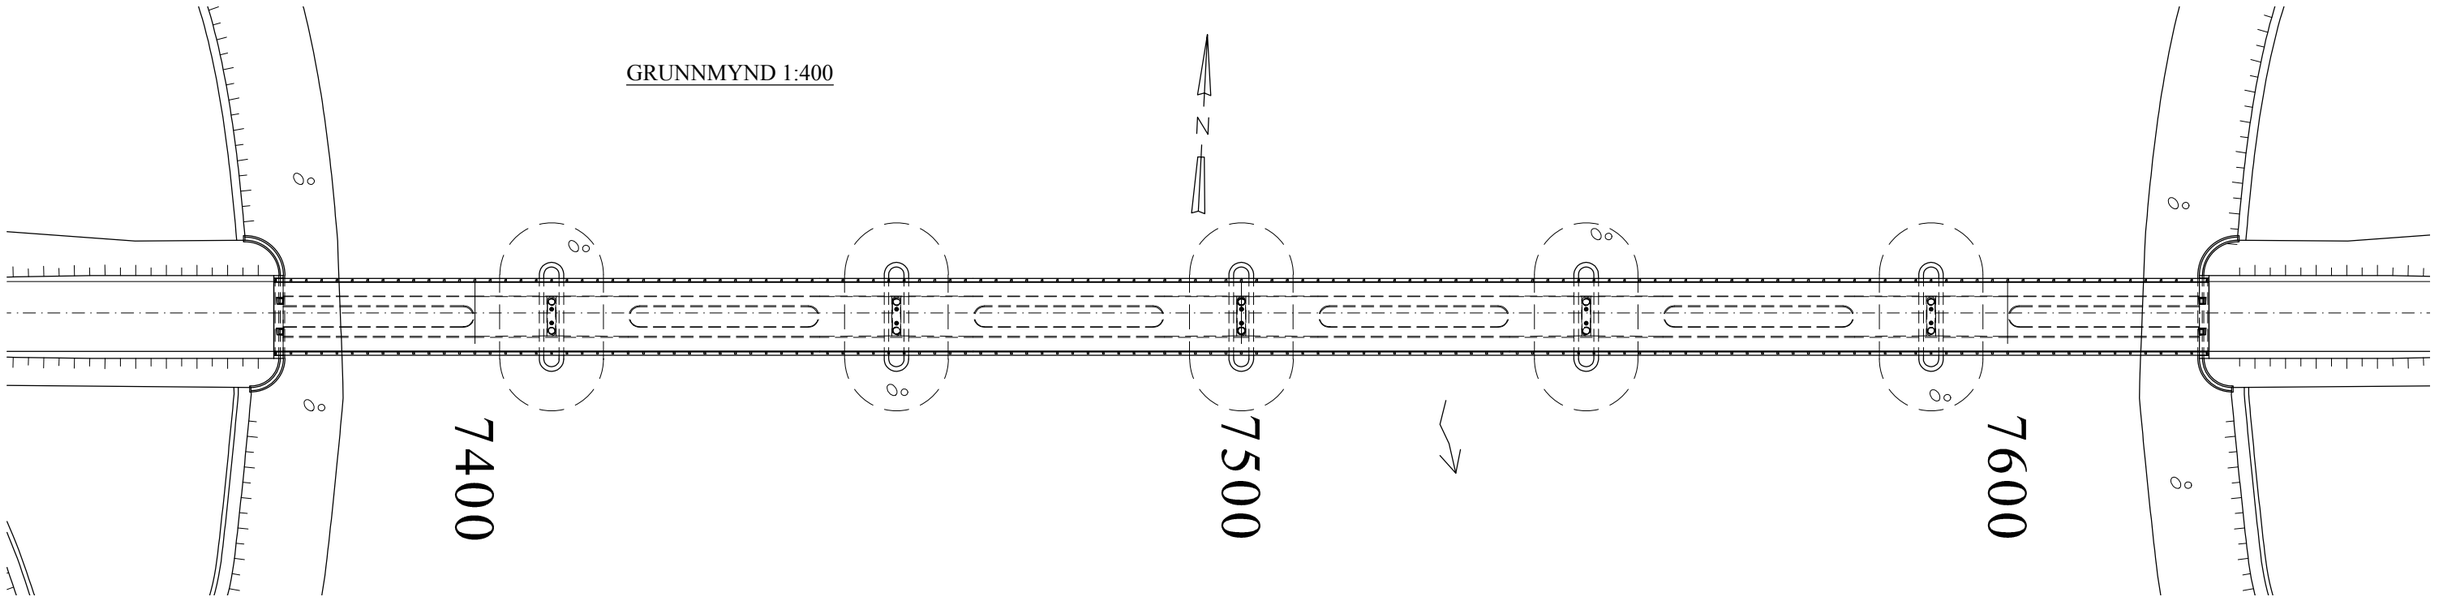

SNIÐ VIÐ MIÐSTÖPUL 1:50
(horft til hækkandi stöðvar)

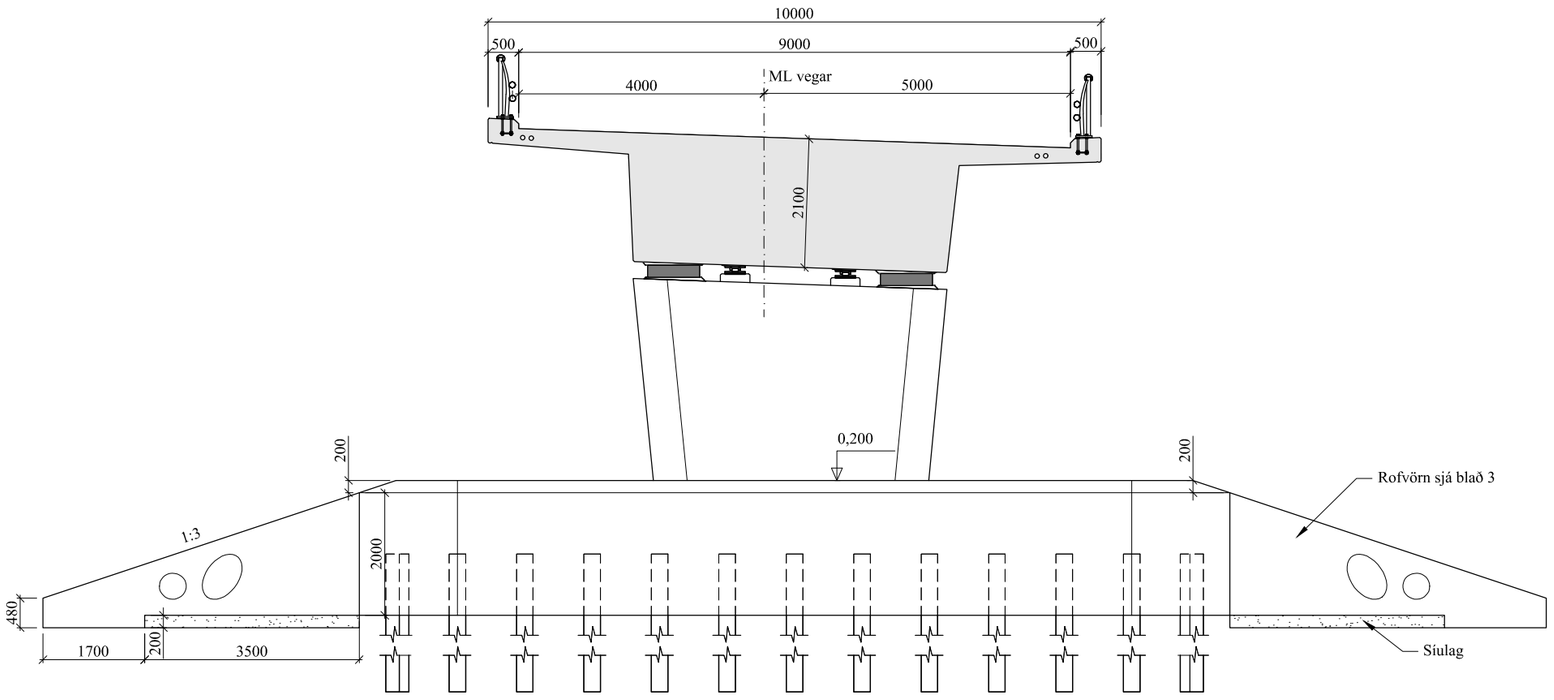

SNIÐ Í HÖFUM 1:50

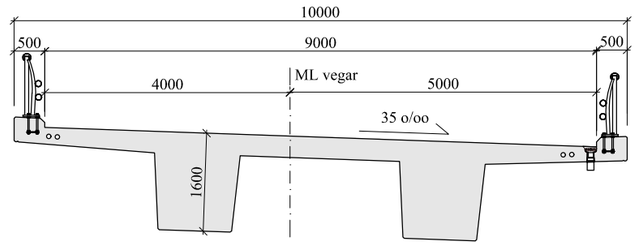

SMÆKKUN AF FRUMMYND
MÆLIKVARÐI EKKI RÉTTUR

Skýringar:

Öll mál eru í mm.
Hæðartölur eru í m.
Sjá skýringar á blaði 3.

Breyting		
Merki	Lýsing	Dags./Gert af

VEGAGERÐIN		Hornafjarðarfljót FB	1-v8
Mælikv: 1:50 1:400	Hannað: apríl 2016 GÞG	Hringvegur Austur-Skaftafellssýsla	A-2403
	Teikn: júní 2016 GÞG	L= 250 m B= 10 m Vþ. EN	B1-
	Yfirf.:	Yfirlitsmynd	Blað 2
	Samþ.:		