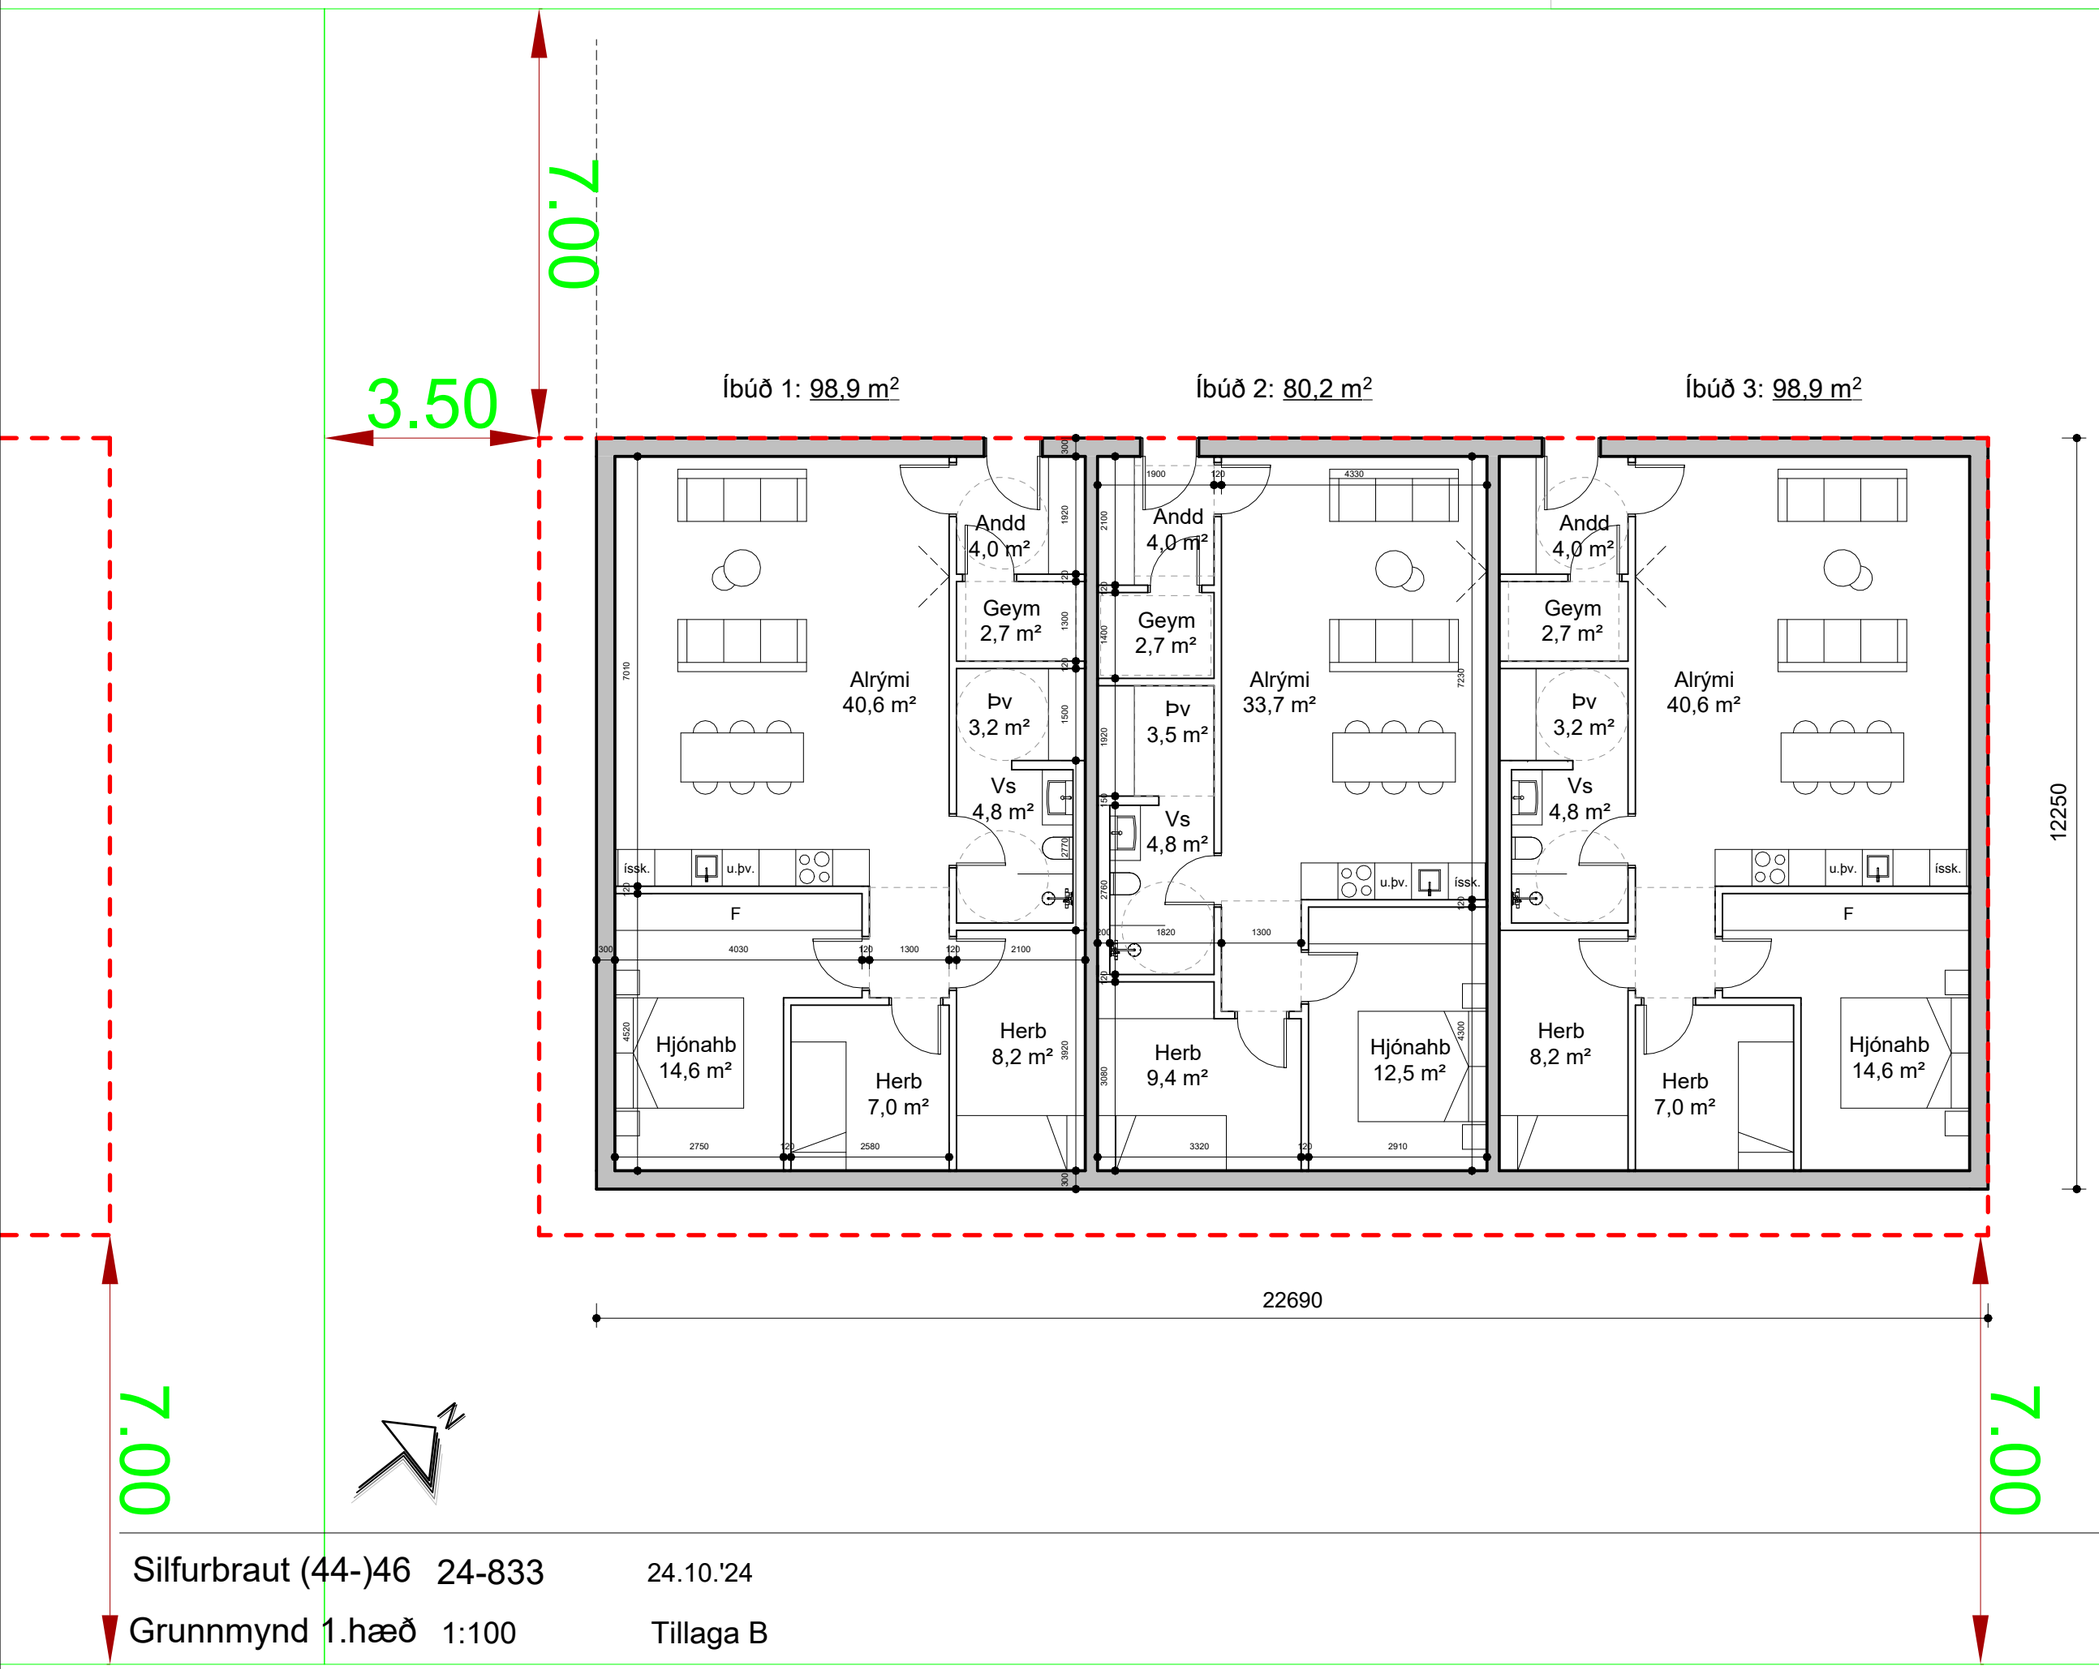

Silfurbraut (44-)46 24-833 24.10.'24

Grunnmynd 1.hæð 1:100 Tillaga B

TEIKNA
TEIKNISTOFA ARKITEKTA