



YFIRLITSMYND Mkv. 1:2000

SNID E 1:100
 STÖÐ 592,7 - 649,4
 EÐA ÞAR SEM KLÖPP ER ÓS MEGIN
 Í KÓTA +5.0 m.

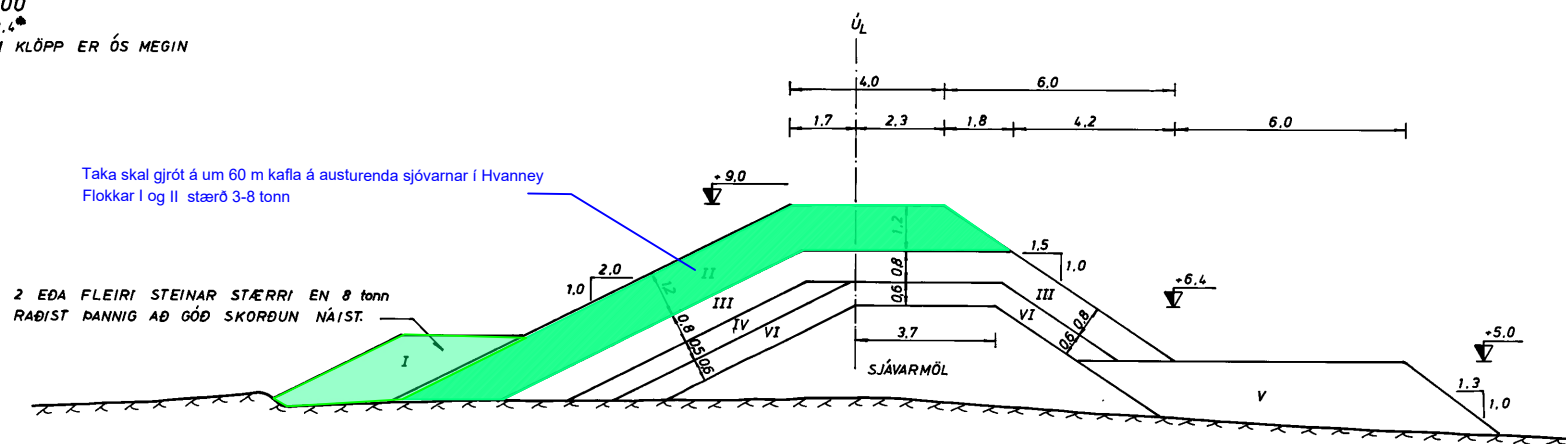

SNID A 1:100
 STÖÐ 0 - 156,1

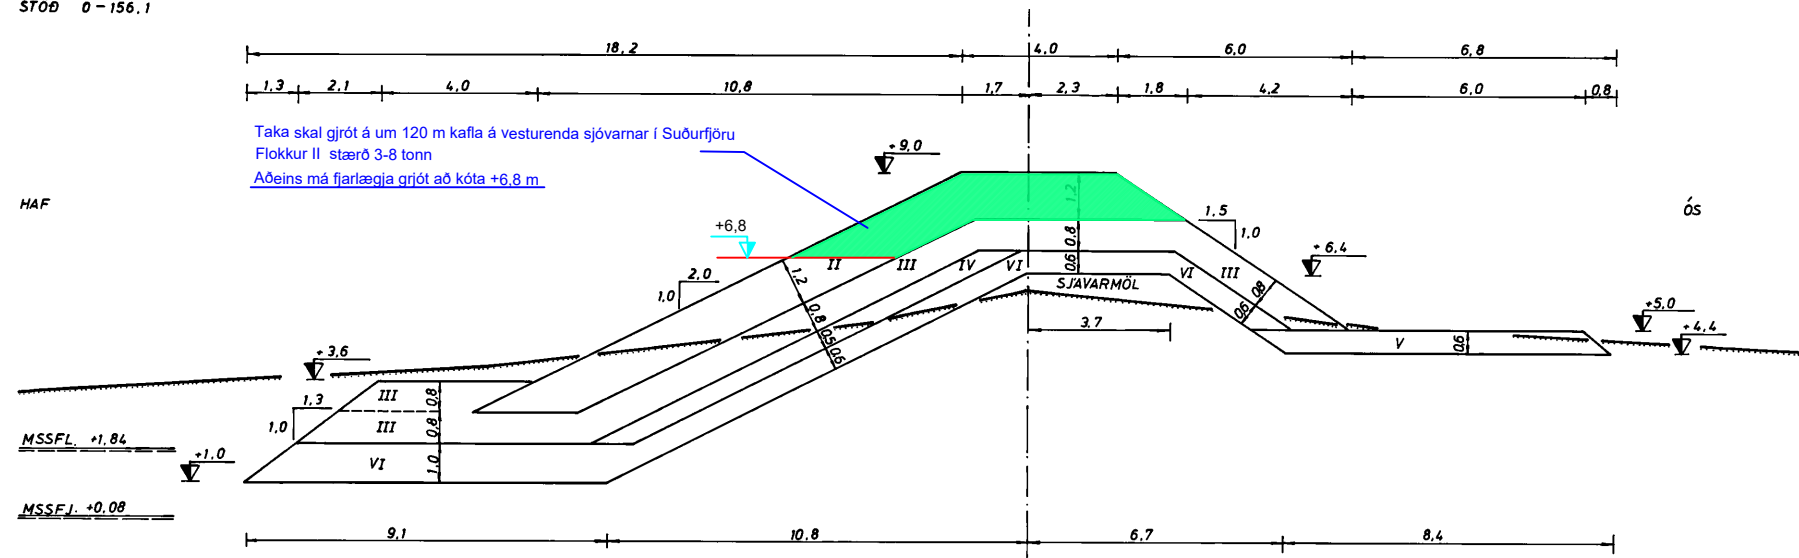

Landmælingar: Vegagerðin
 Hnitakerfi: ISN93 Hæðakerfi: Hafnarinnar
 Loftmyndataka og myndmæling: Loftmyndir ehf.
 Flughæð: 3000 m Móskaustærð: 10x10 m.
 Kortagerð: Vegagerðin



Hafnadeild		Hornafjörður	verknr.
M/ELIKV. A1	Hannað	JPS	-
1:500	Teikn.	JPS	
M/ELIKV. A3	Samþ.		
1:1000	Dags.	MARS 2020	
Yfirlitsmynd og efnistaka snið			B-XXX