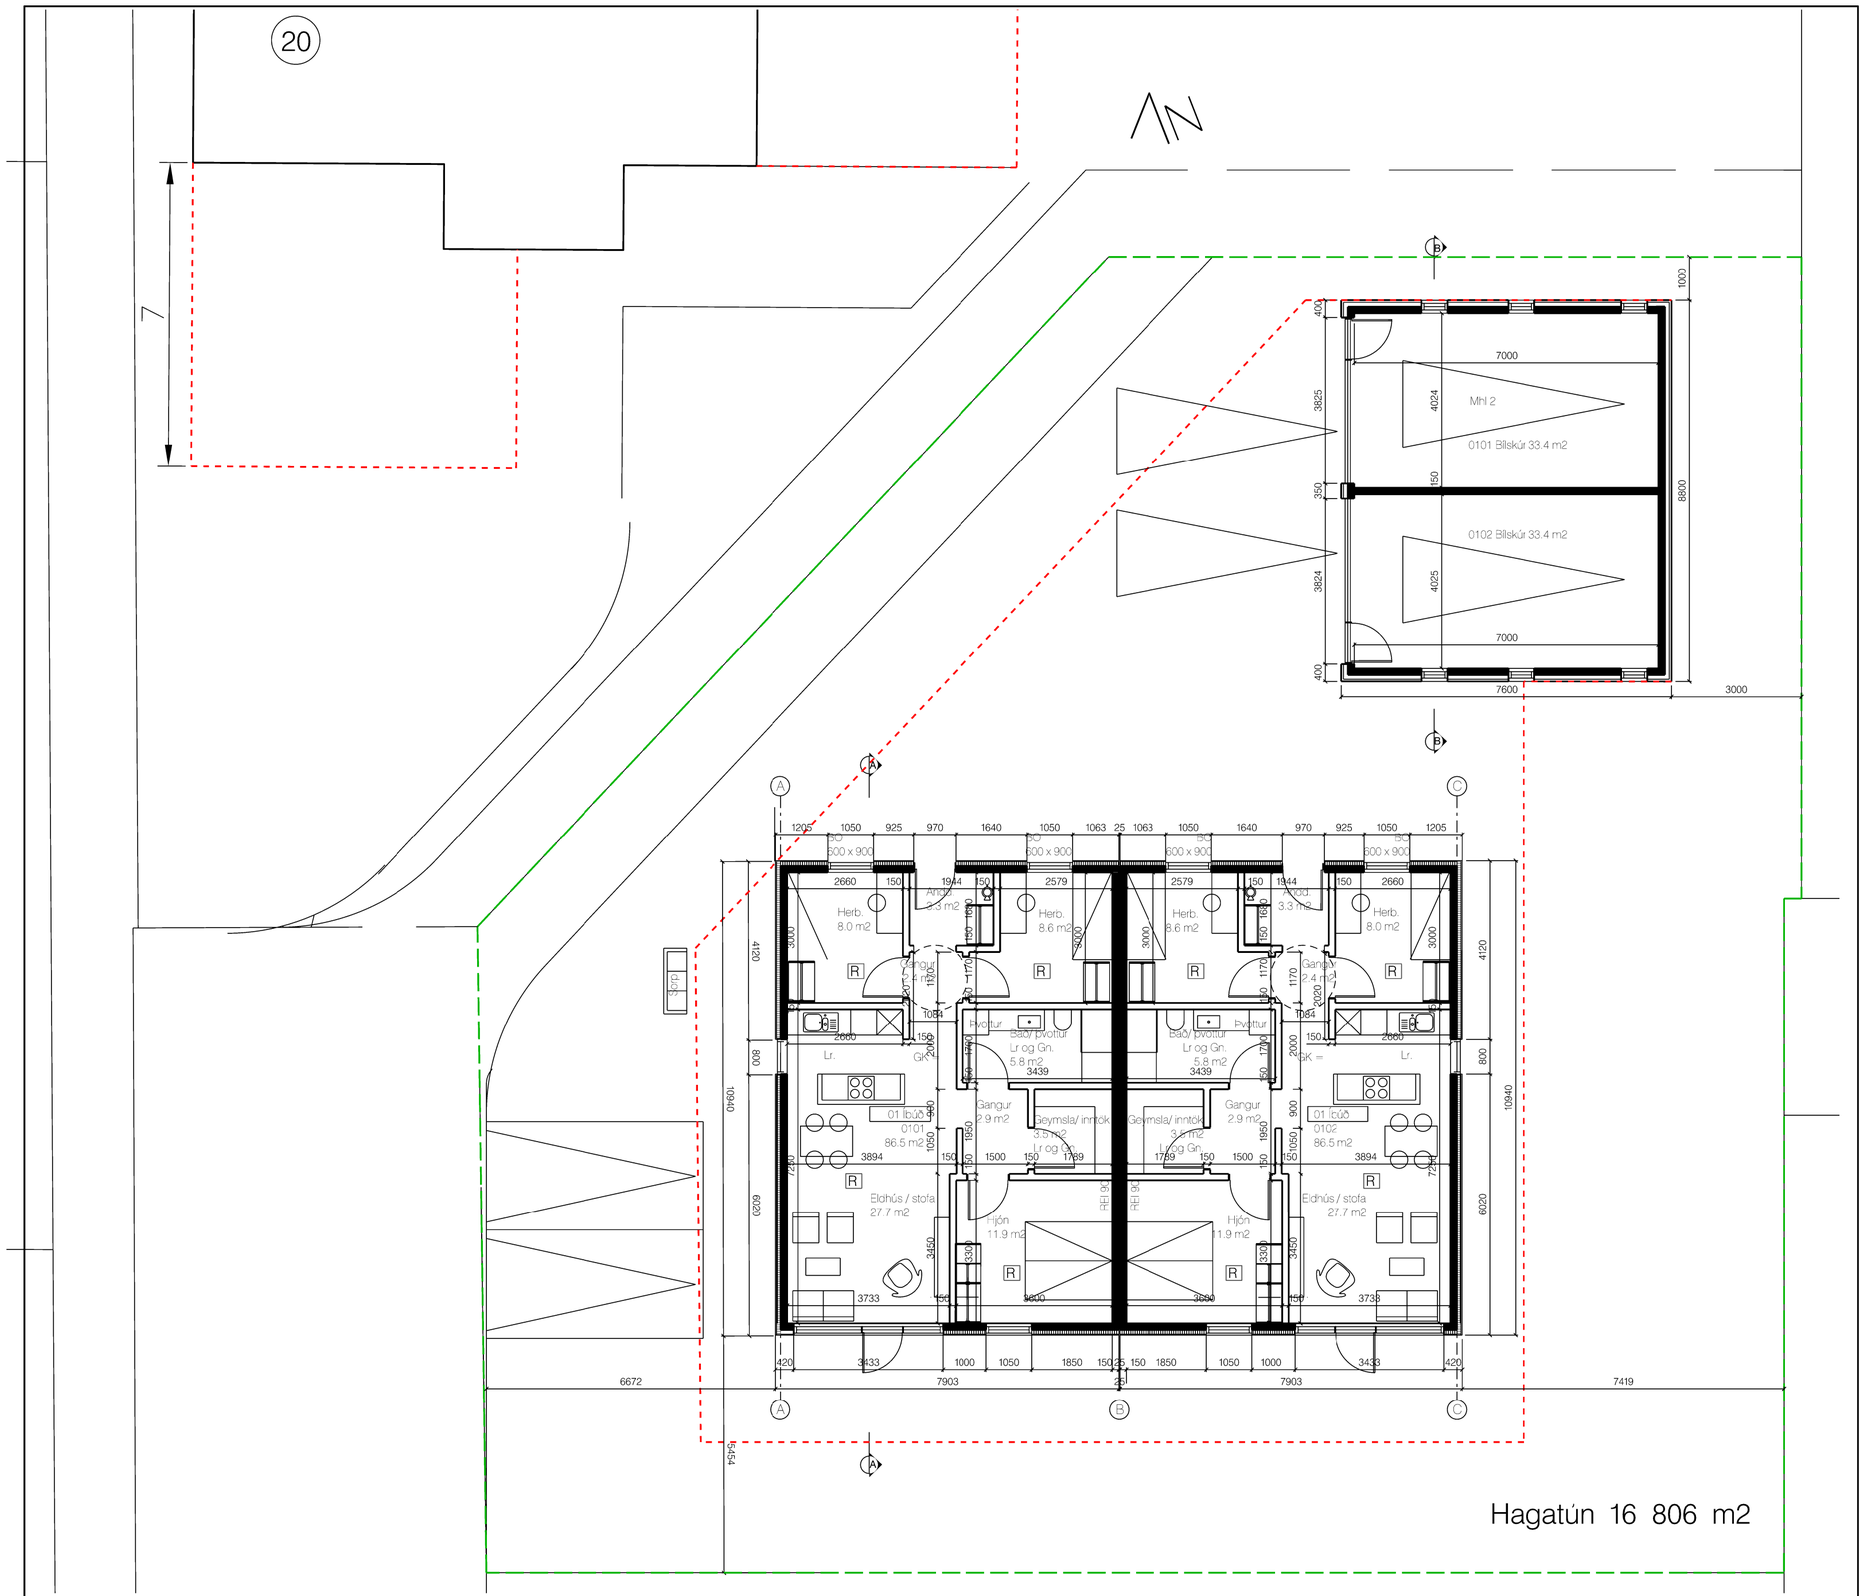

Lóðamörk

Byggingarreitur

GP ARKITEKTAR

Verkefni: Hagatún 16

Mhl 1 Grunnmynd

Teikning nr. 001
Mál 1:100
Dags. 21.11.2023
Teiknað GP

Fiskislóð 31 101 Reykjavík
Sími: 5511790 Fax 5622275
5621790 gpark@gpark.is

Guðni Pálsson Arkitekt FAÍ
Kt. 291246-4519