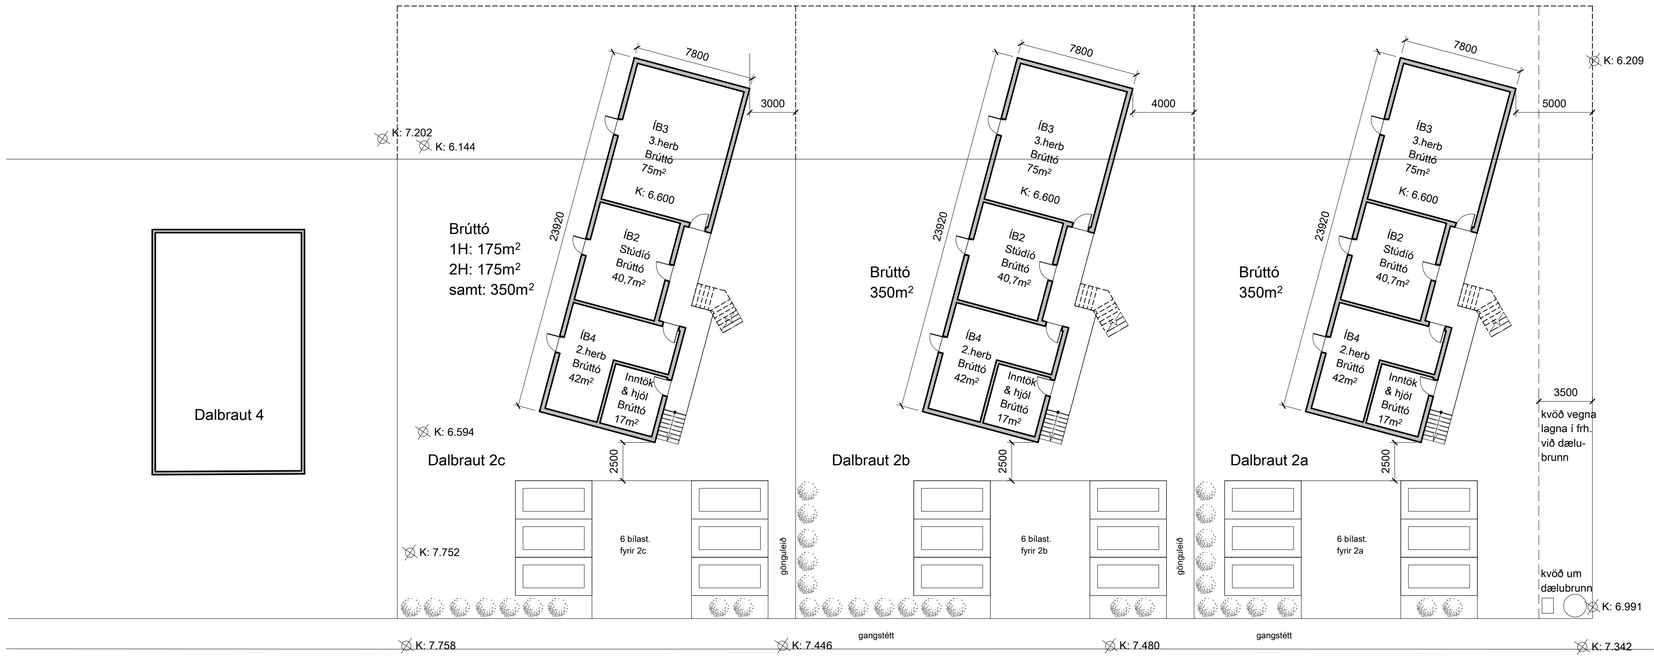

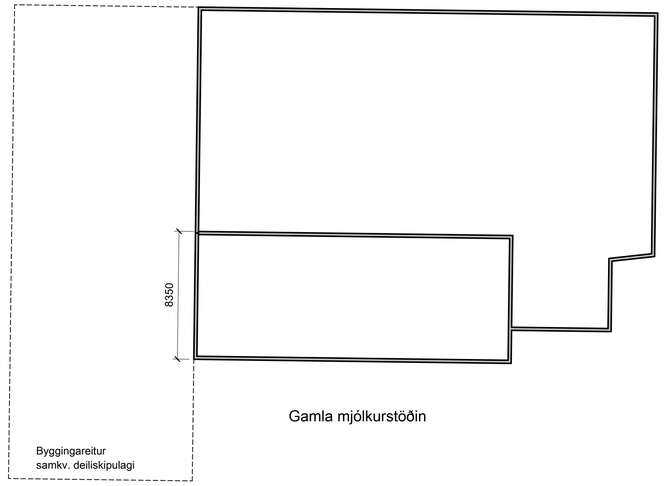

1 hæð
mkv: 1 : 200

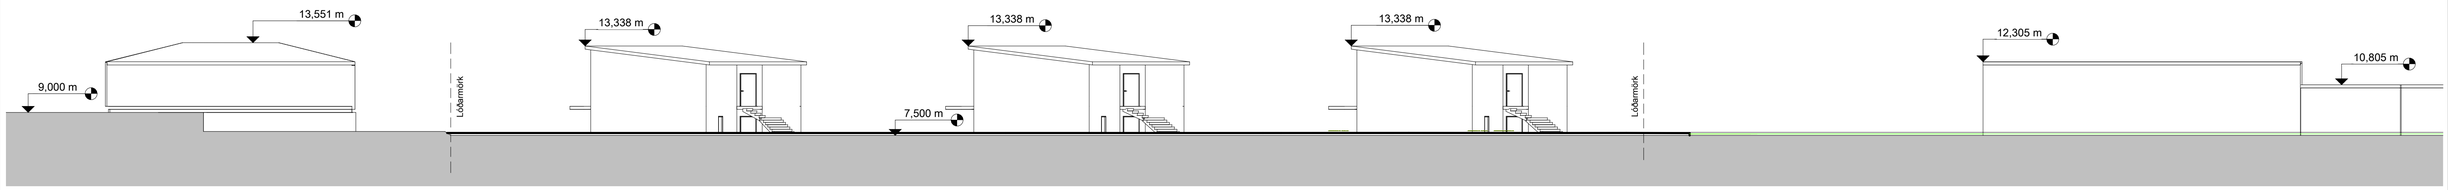

Ásýnd frá Dalbraut (Norður)
mkv: 1 : 200

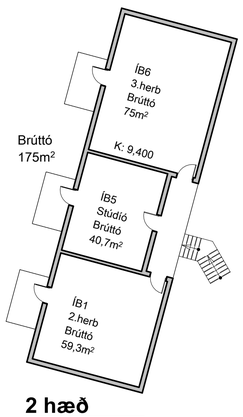

2 hæð
mkv: 1 : 200

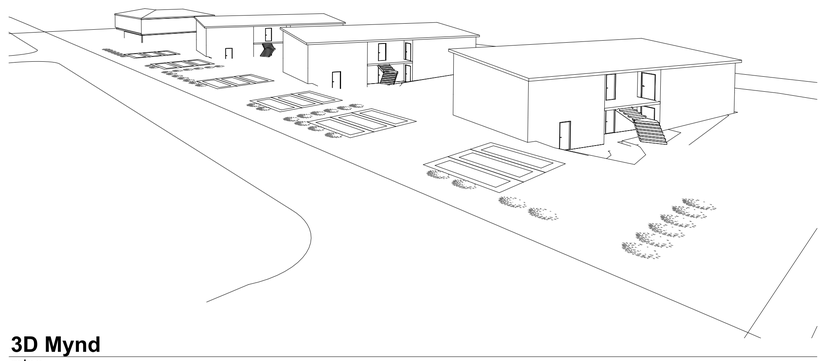

3D Mynd
mkv:

Dalbraut 2a-c	
Höfn í Hornafirði	VERK 000-000
Tillaga	BLAÐ 001
REYKJAVÍK 18.02.2024	
BREYTT	BREYTING
HANNAÐ hg/jej TEIKNAÐ hg	YFIRFARIÐ
KVARÐI 1:200	BLAÐSTÆRÐ A1
SAMÞYKKT	HÖNNUNARSTJÓRI

TEIKNA
TEIKNISTOFA ARKITEKTA
VEGMÚLA 2 108 REYKJAVÍK SÍMI 552 8740
KAUPANGI VIÐ MÝRARVEG 600 AKUREYRI SÍMI 461 5508
NETFÖNG: teikna@teikna.is VEFFANG: teikna.is