



# Breyting á deiliskipulagi fyrir Krossey, hafnarsvæði. Hluti.

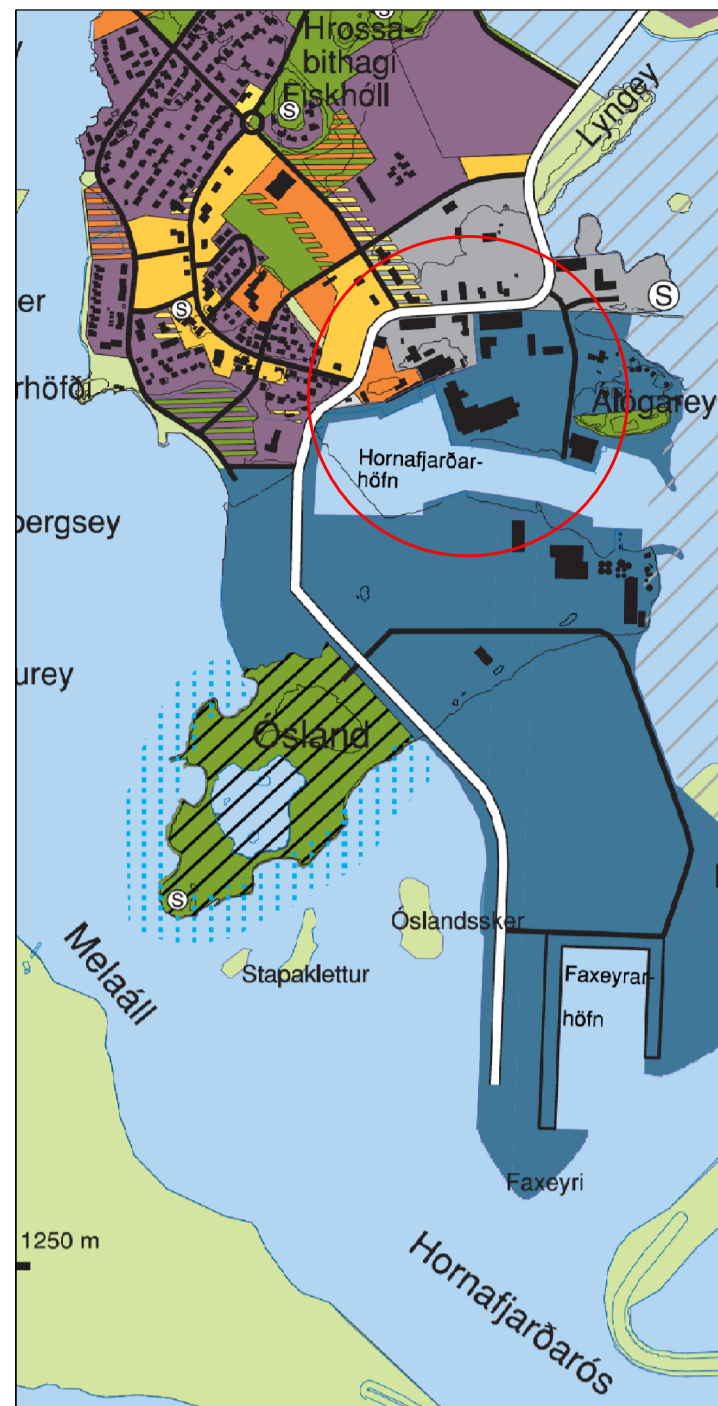


ÚDRÁTTUR ÚR ADALSKIPULAGI 1998-2018  
SVEITARFÉLAGSINS HORNAFJÖRÐUR  
STAÐSETNING SKIPULAGASSVÆÐIS


Deiliskipulagstillaga þessi sem auglýst hefur verið skv. 1.mgr. 26.gr. skipulags- og byggingarlaga var samþykkt í skipulags- og byggingarnefnd þann \_\_\_\_\_ 2008 og í bæjarstjórn þann \_\_\_\_\_ 2008.  
Tillagan var auglýst frá \_\_\_\_\_ 2008 til \_\_\_\_\_ 2008.  
Auglýsing um gildistöku deiliskipulagsbreytingarinnar var birt í B-deild stjórnartíðinda þann \_\_\_\_\_ 2008.

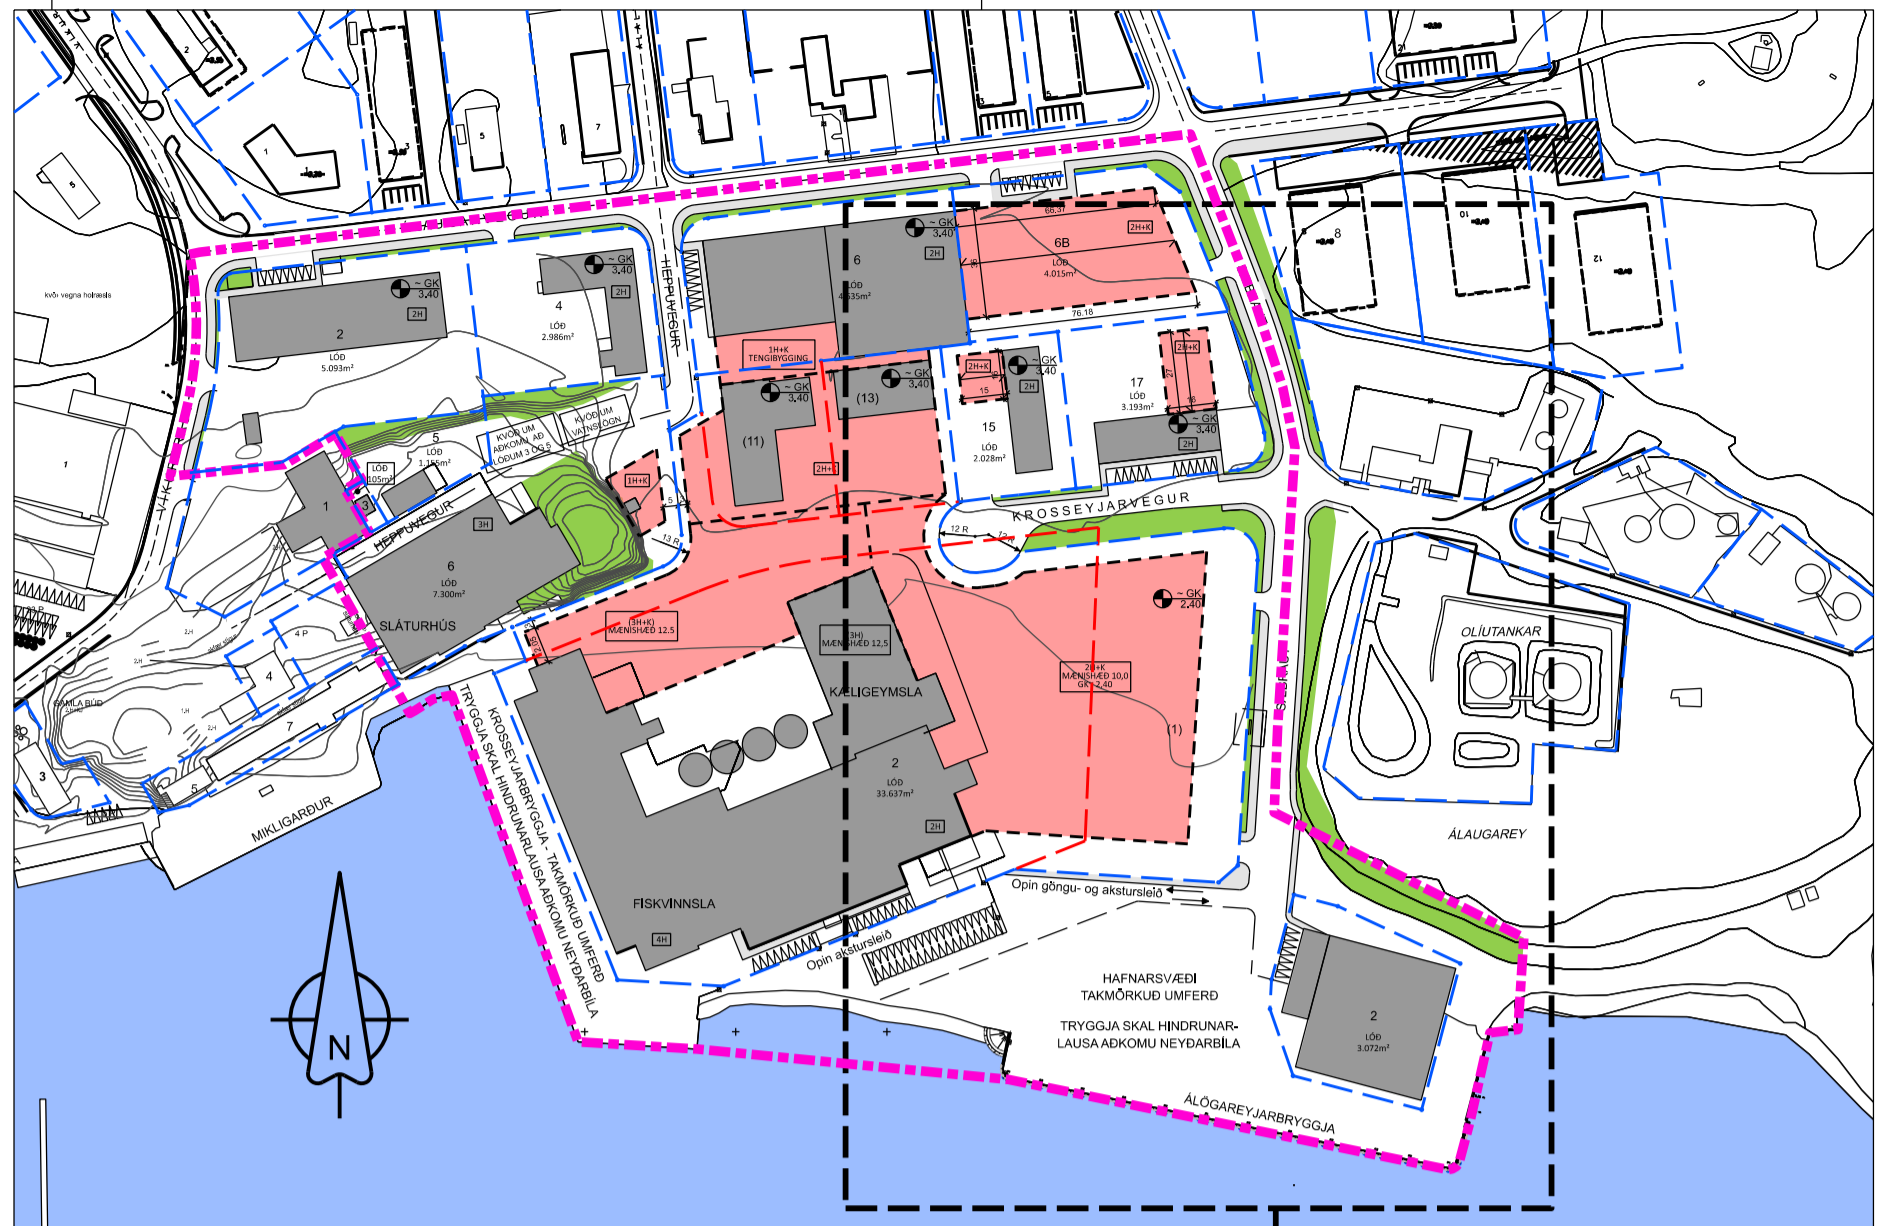


1  
05-03 GILDANDI DEILISKIPULAG 1:2500  
SVÆÐI TIL UMFJÖLLUNAR MERKT INN

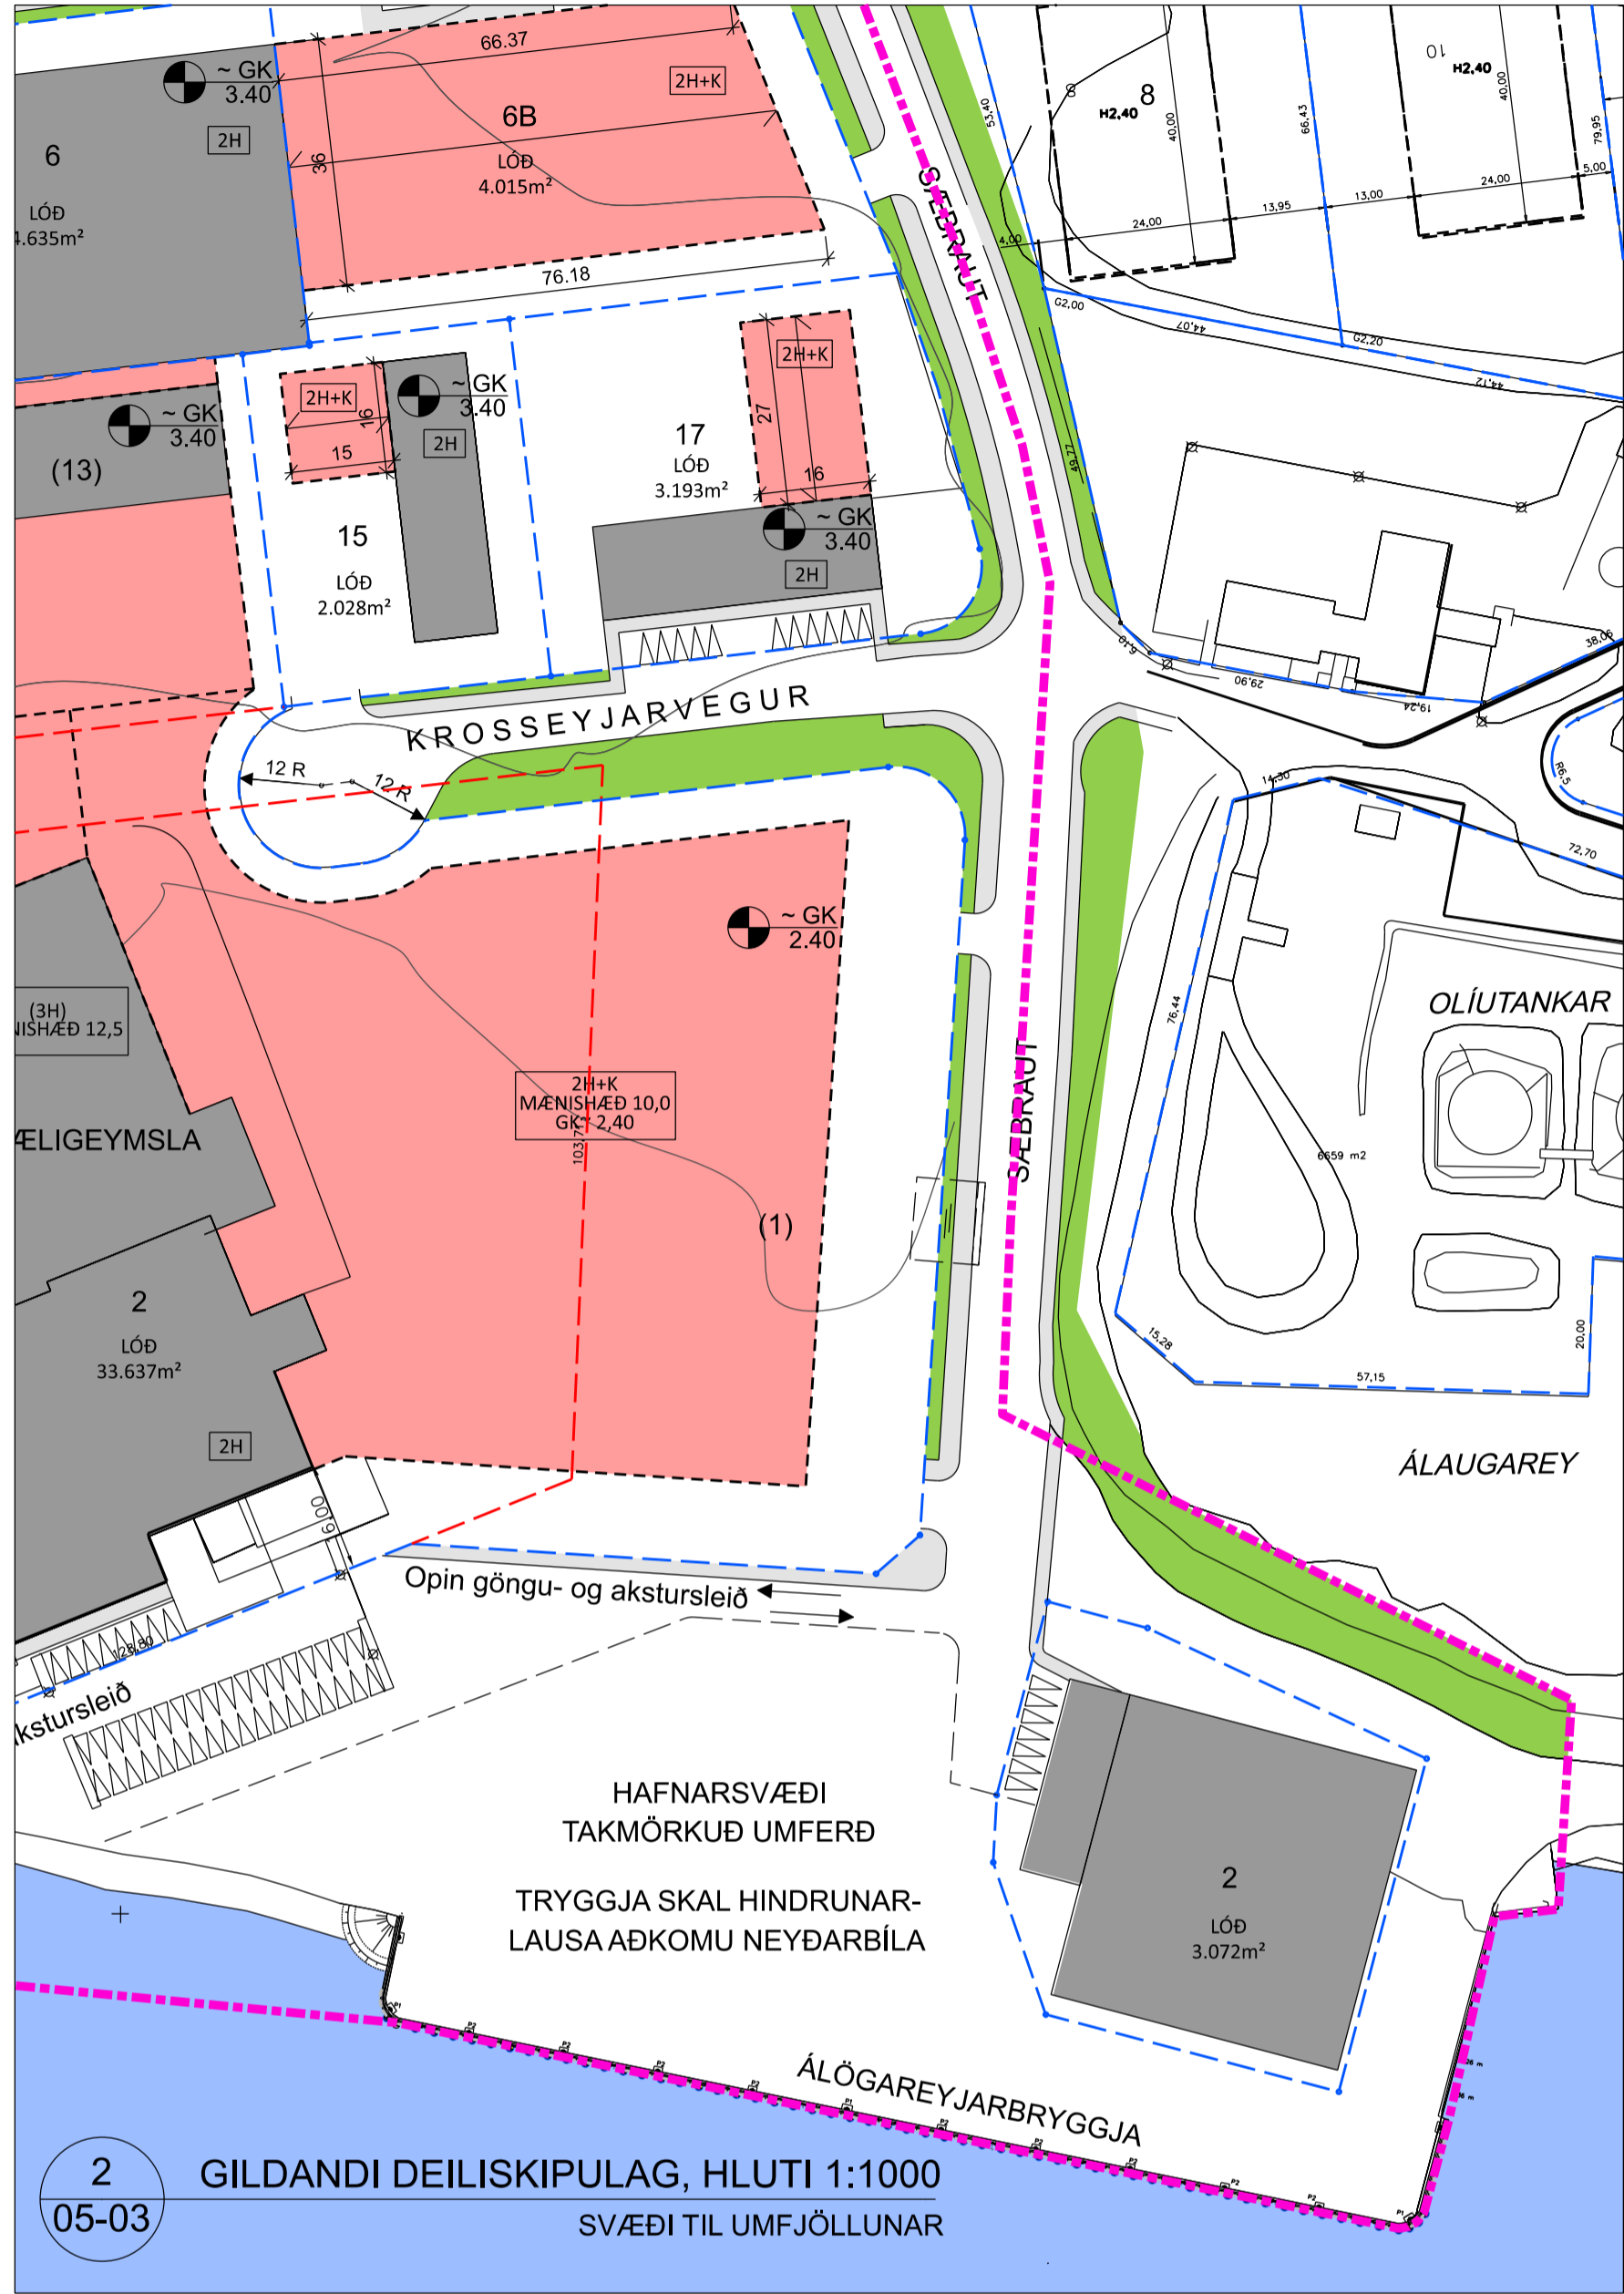


2  
05-03 GILDANDI DEILISKIPULAG, HLUTI 1:1000  
SVÆÐI TIL UMFJÖLLUNAR

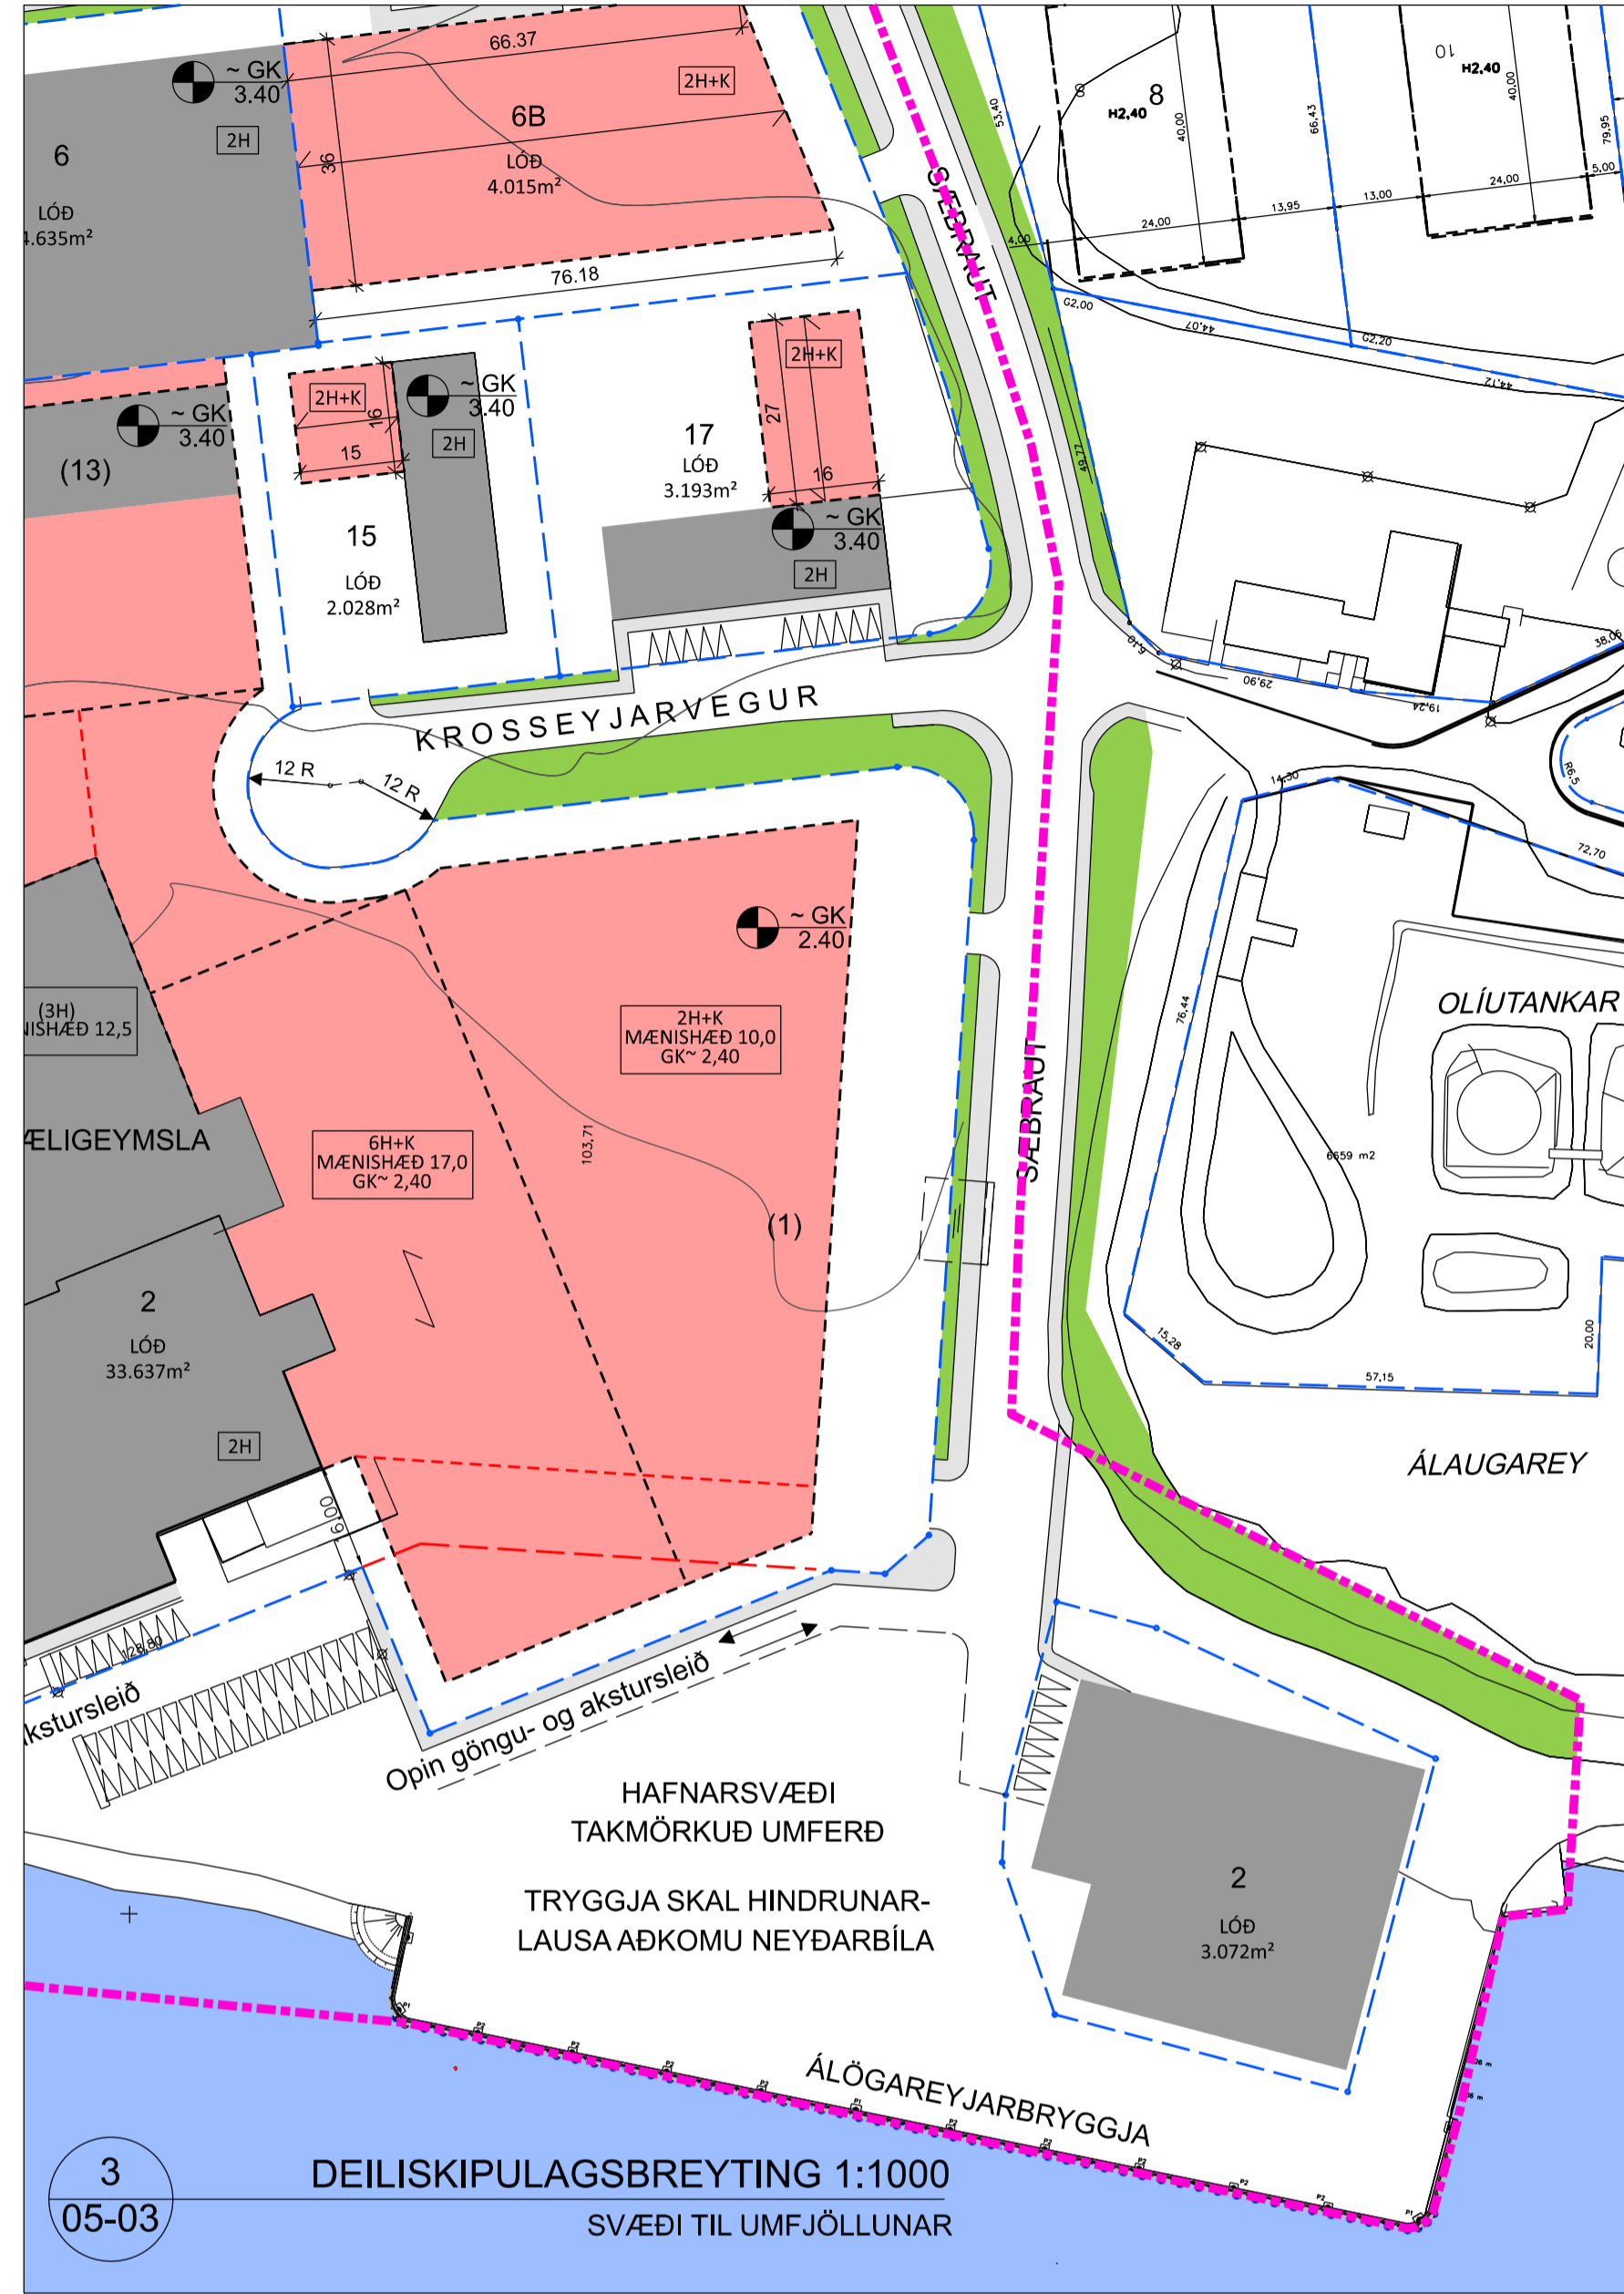

3  
05-03 DEILISKIPULAGSBREYTING 1:1000  
SVÆÐI TIL UMFJÖLLUNAR

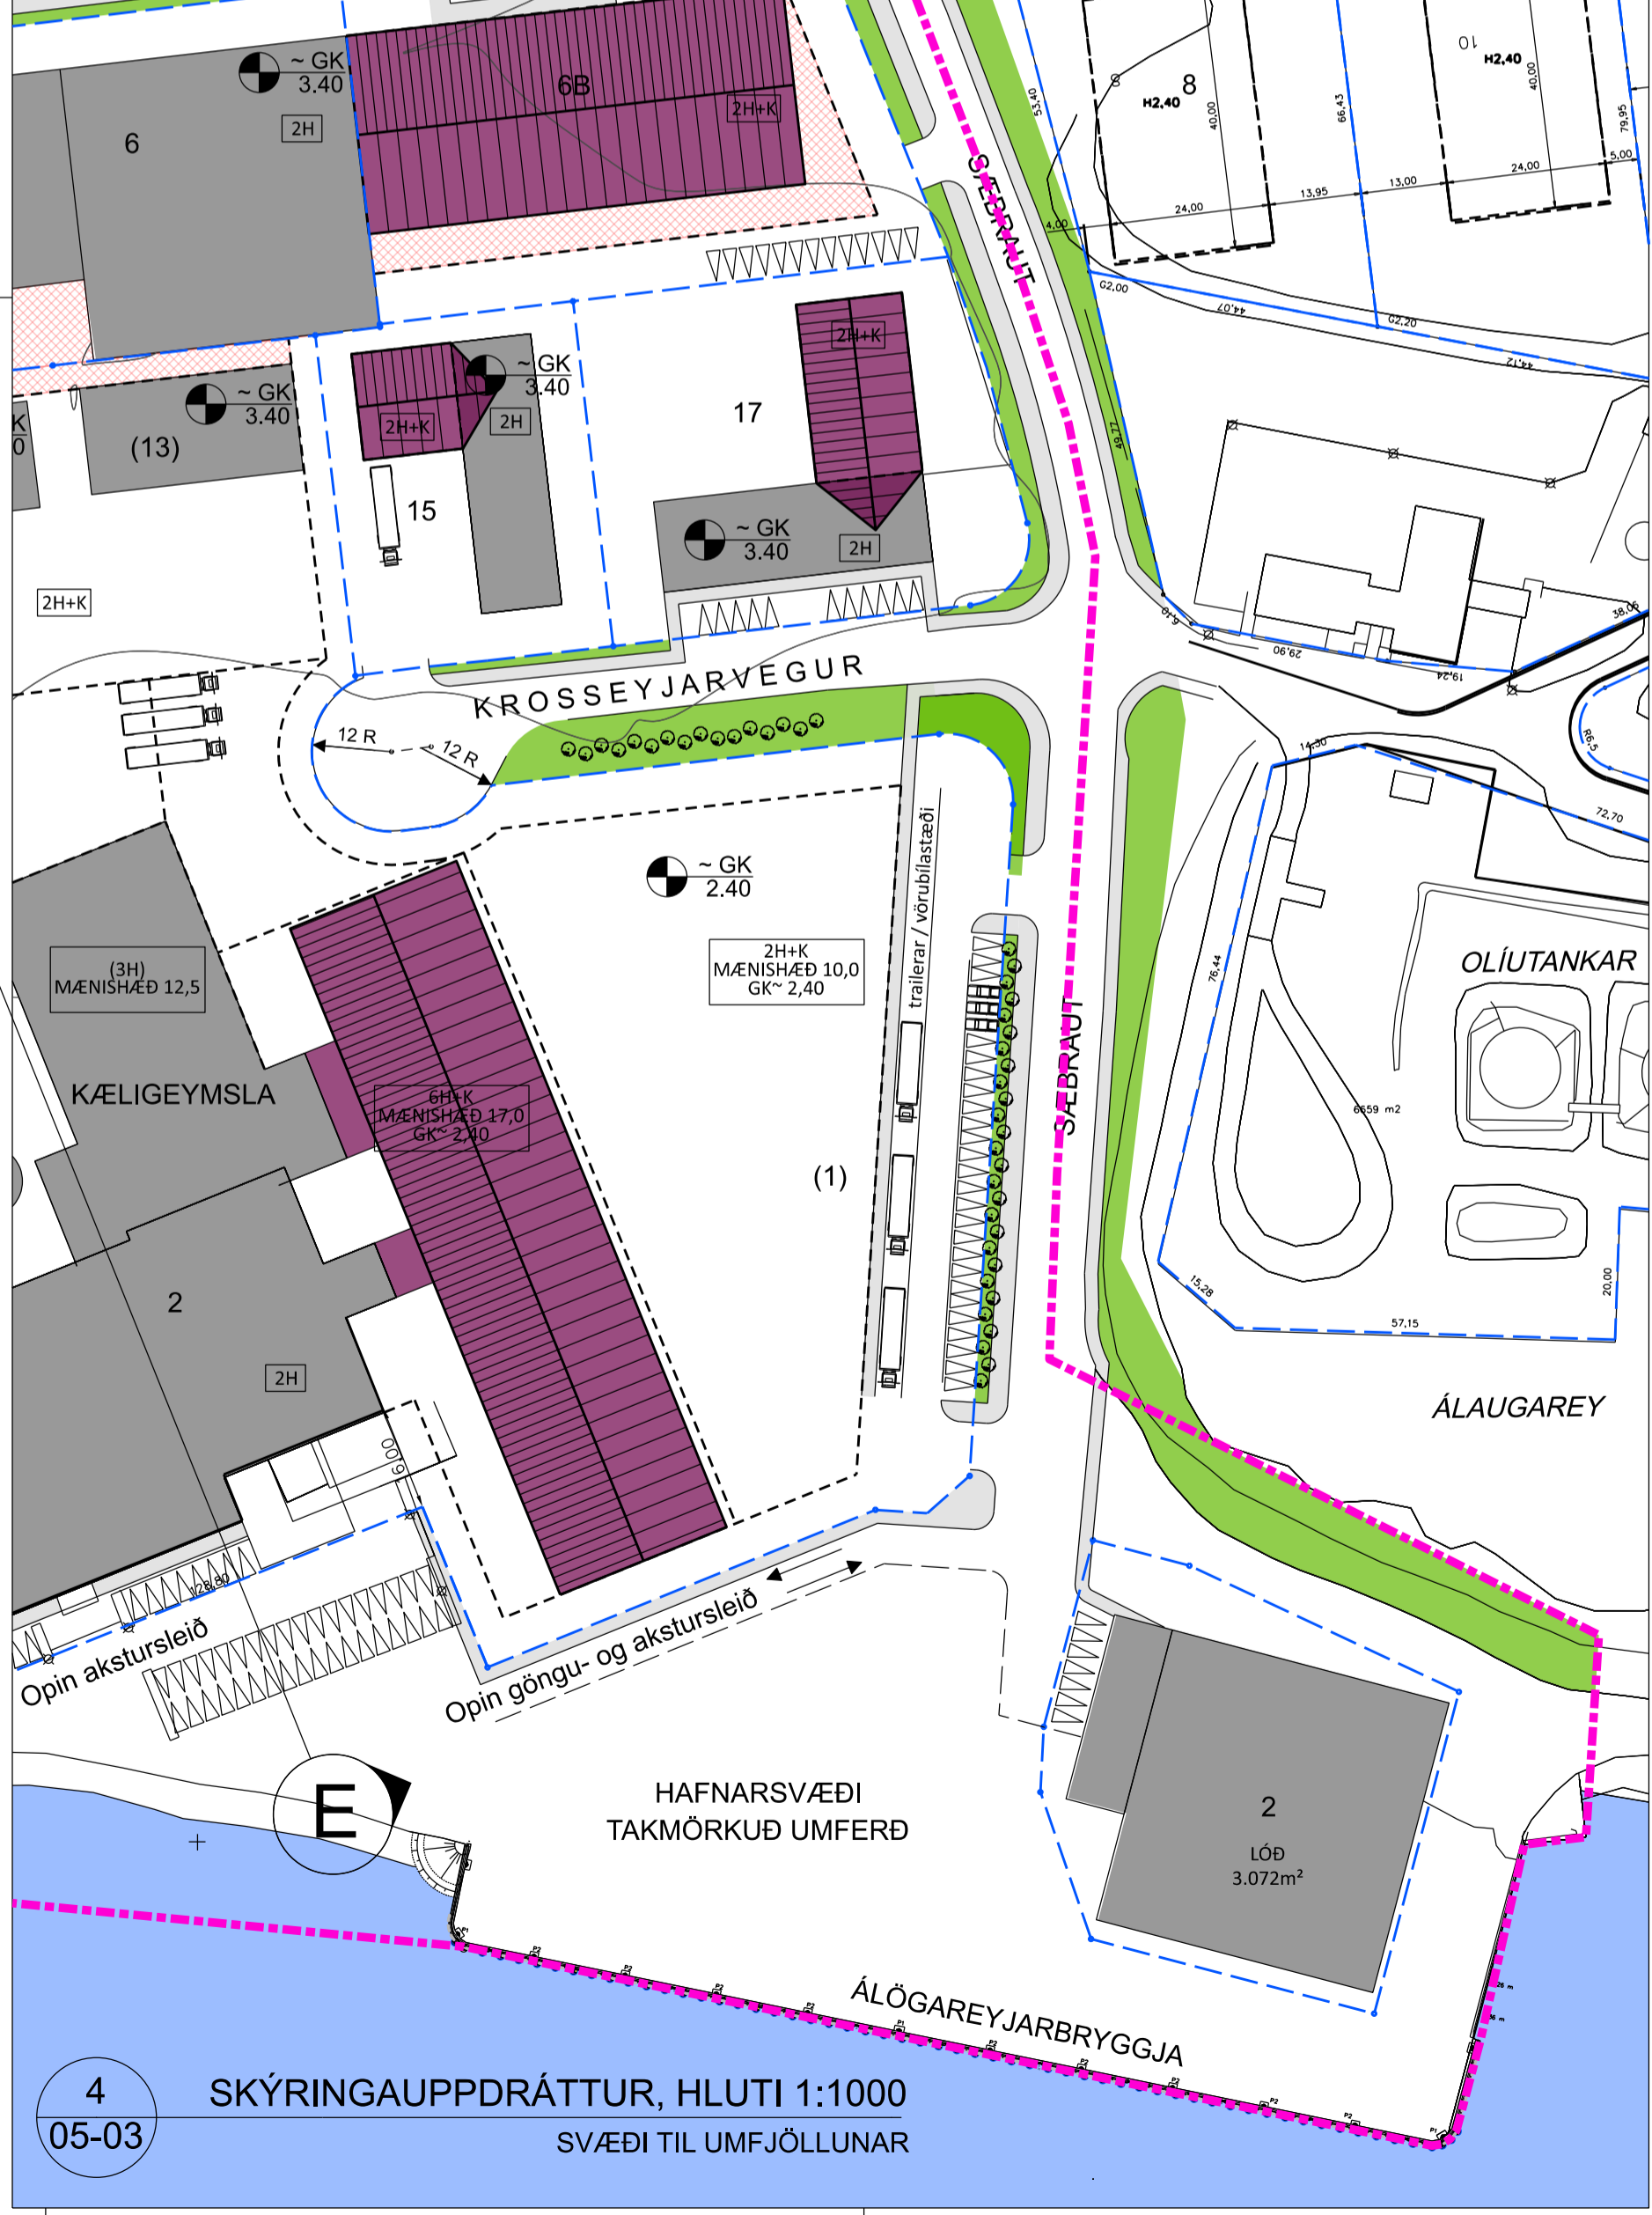

4  
05-03 SKÝRINGAUPPDRAÚTTUR, HLUTI 1:1000  
SVÆÐI TIL UMFJÖLLUNAR

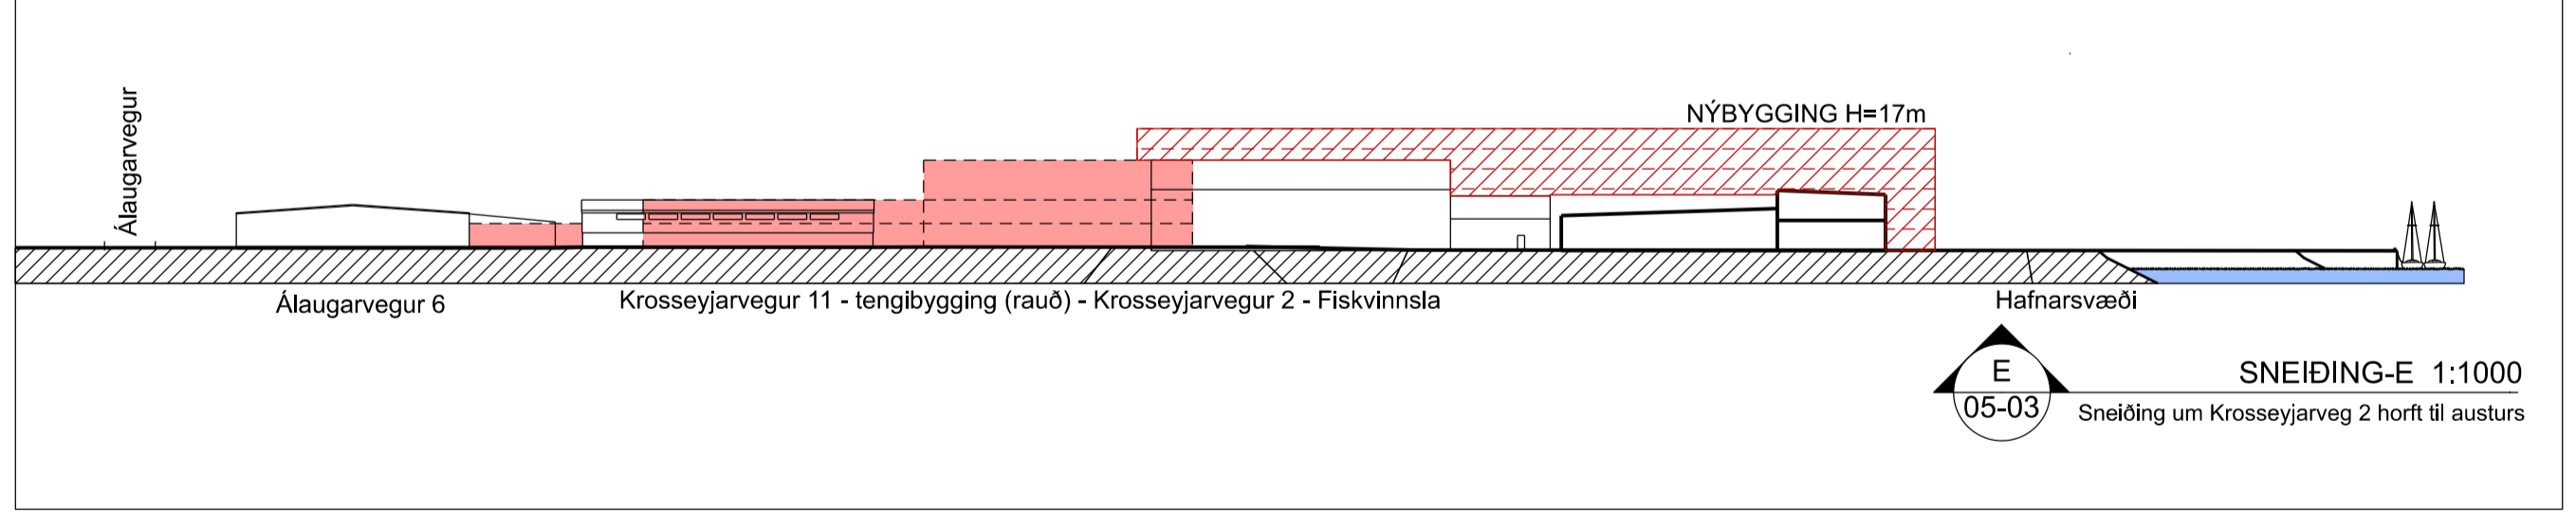

**DEILISKIPULAGSBREYTING Í OKTÓBER 2022**  
Deiliskipulagsbreytingin fellst í því að lóðarmörk eru færð til og lóð stækkuð. Lóð stækkar sem nemur 936m<sup>2</sup> frá áður samþykktu deiliskipulagi.  
Byggingareitur er einnig færður til og hann rýmkaður auk þess sem afmarkaður hluti er skilgeindur með hærri mænishæð.  
Mænishæð eykst á þeim hluta úr 10m í 17m.  
Legg götu og gangstéttar færirst sem þessu nemur.

- SKÝRINGAR**
- AFMÖRKUN DEILISKIPULAGS
  - NÚVERANDI BYGGINGAR
  - BYGGINGAREITUR
  - AFLAGÐUR BYGGINGAREITUR
  - LÓÐAMÖRK
  - AFLÓGD LÓÐAMÖRK
  - GANGSTÉTT
  - GRÖÐUR / GRAS
  - 2H+K HÆÐ HÚSA
  - 4 BÍLASTÆÐI
  - 4 HÚSNÚMÉR
  - 4 MEGIN MÆNISSTEFNA

ÓFULLGERÐ TEIKNING  
TIL SKOÐUNAR  
24 okt 2022



ASK ARKITEKTAR EHF.  
GEBRÓSÚTU 9 101 REYKJANÍK  
SMÍ 515 0300 FAX 515 0319  
www.ask.is



VERKEFNI  
HAFNARSVÆÐIÐ VIÐ KROSSEY  
HÖFN HORNAFJÖRÐUR

TEIKNINGAR  
DEILISKIPULAG  
DEILISKIPULAGSBREYTING  
SAMANBURÐUR, HLUTI  
SKÝRINGAR

SKALA 1:1000  
MÁNAÐUR ASK / GBB  
TEIKNINGAR ASK / GBB  
YFIRSKYR ASK  
DAGS 24.10.2022  
ETIÐA

VIÐURSKIL  
1325  
AÐRÆNINGA-NEIÐUR TEIKNINGAR  
05-03