


Ránarslóð 3 - Höfn

Hótel Edda

tillaga janúar 2022



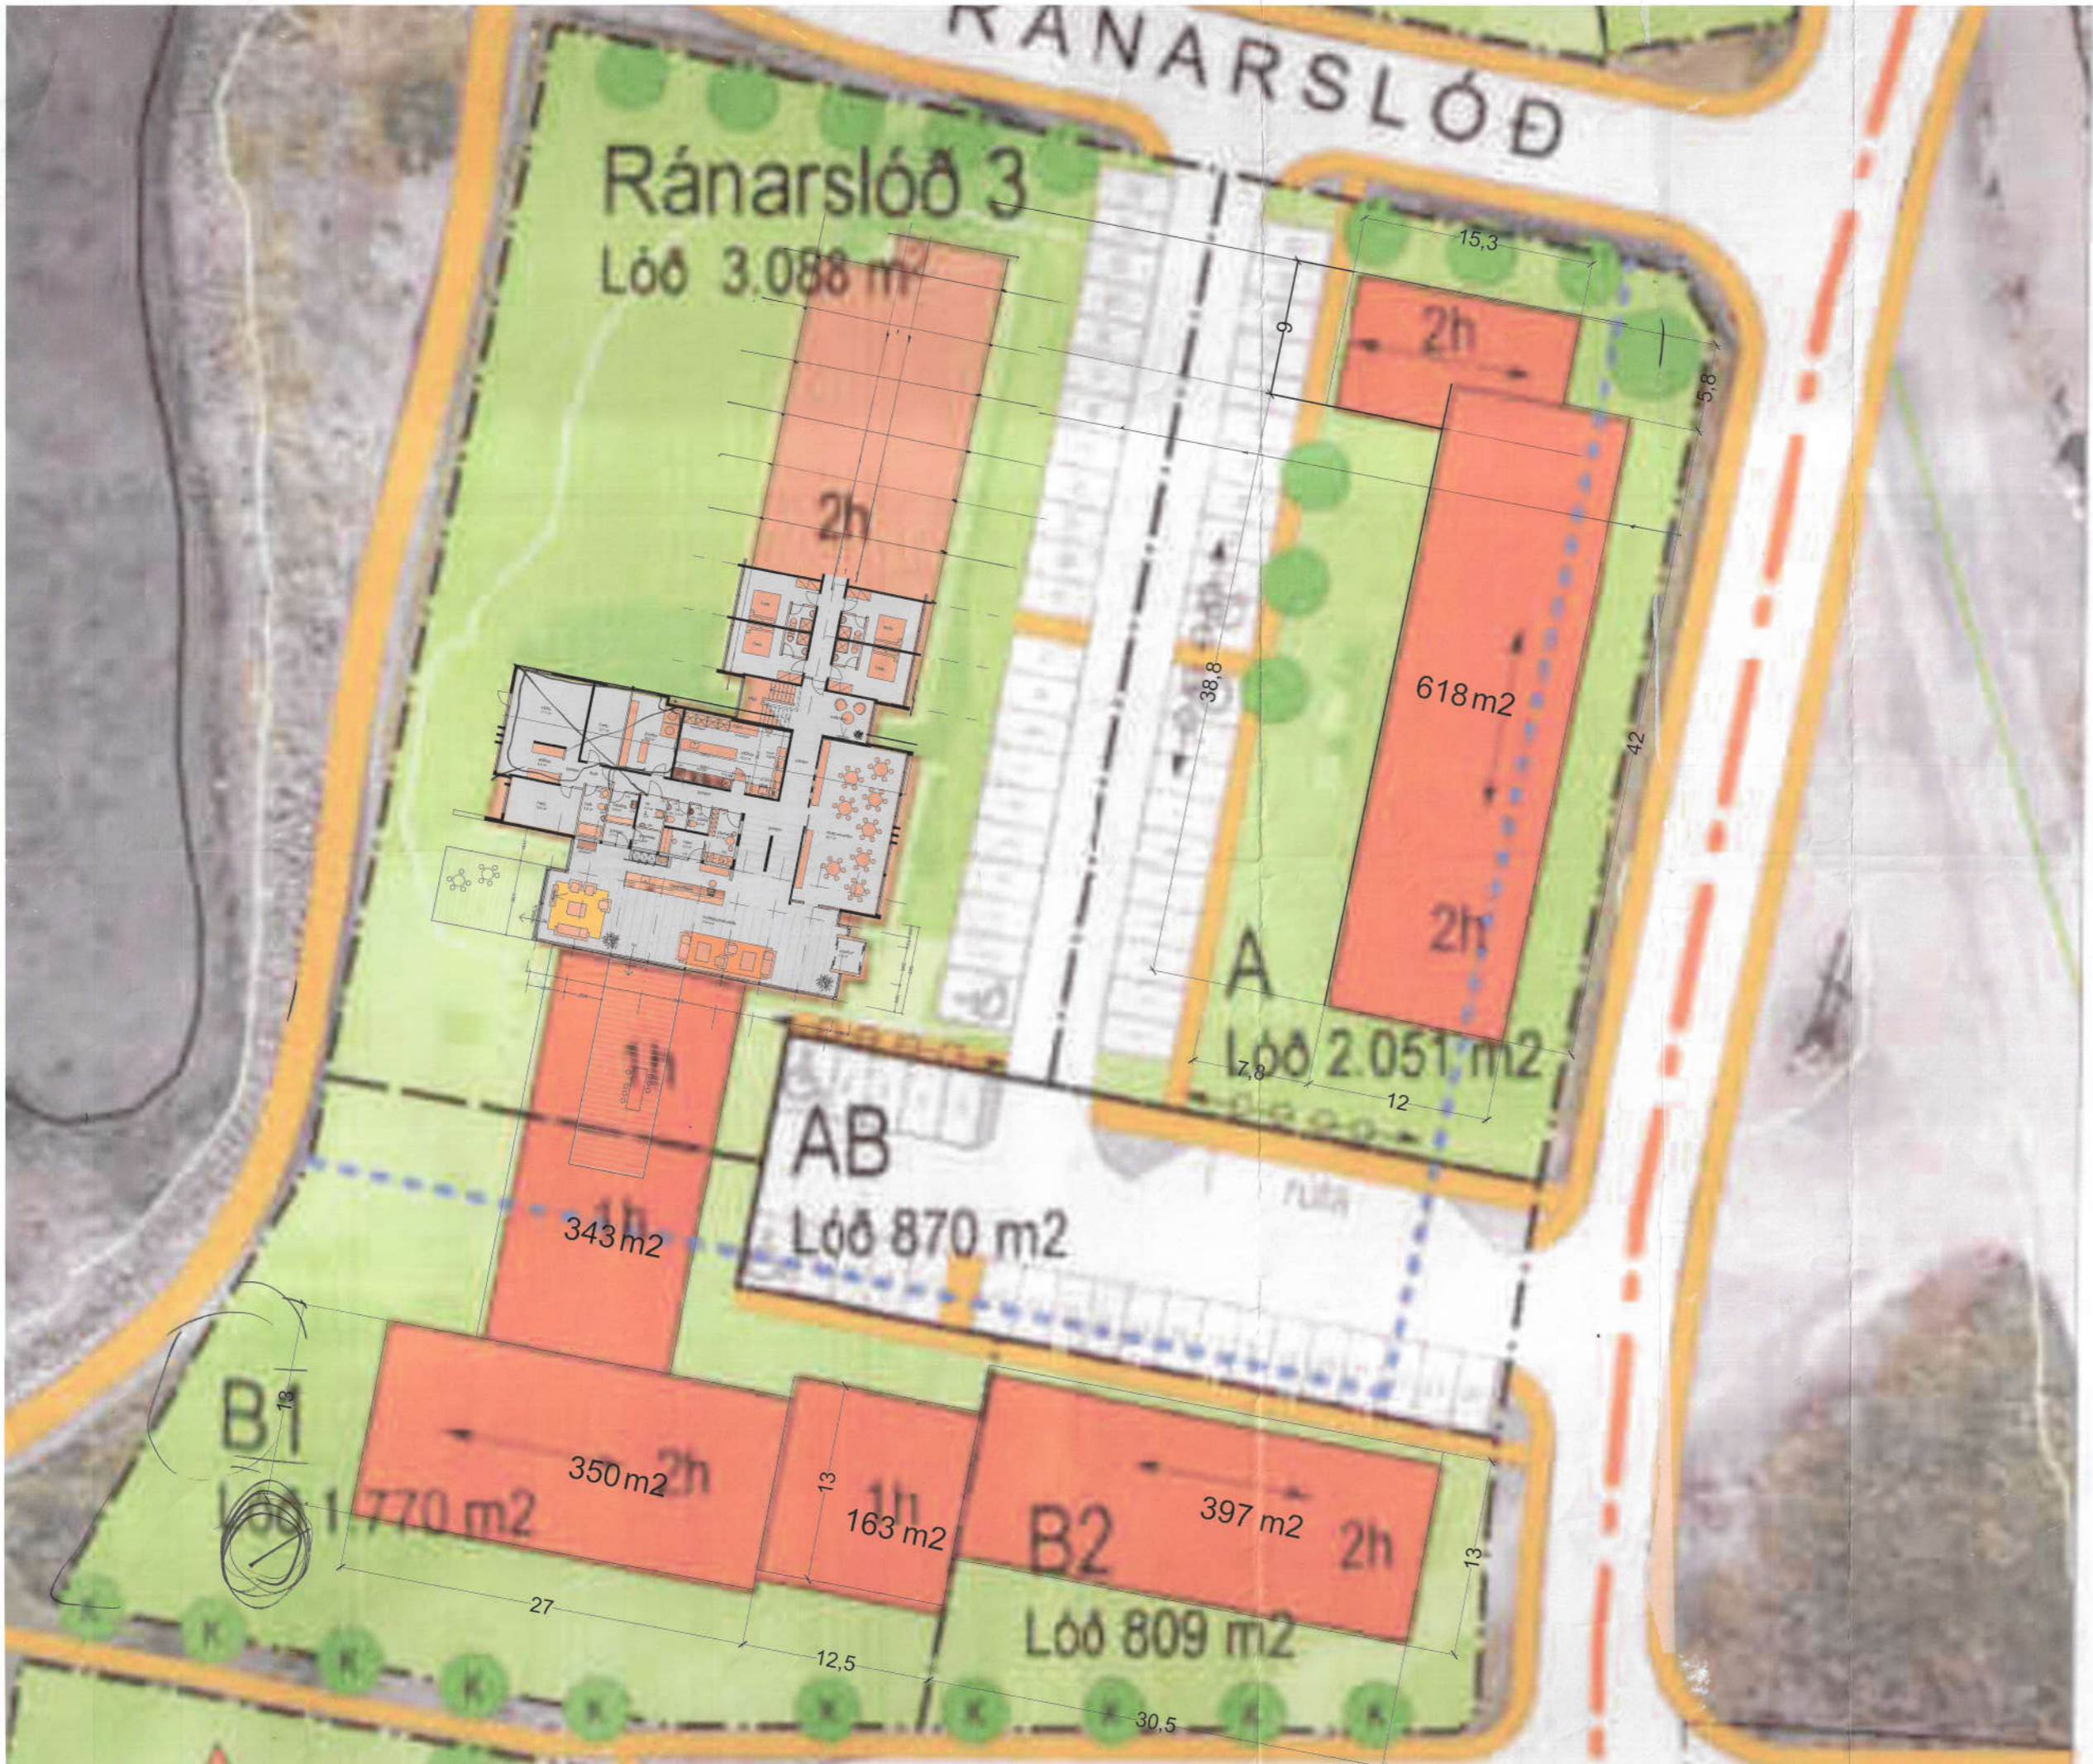

Ránarslóð 3
Lóð 3.088 m²


RÁNARSLÓÐ

Verkhell:	Ránarslóð 3 Höfn í Hornafirði
Verkhúll:	Atvöðuneyðing
Teknínúmer:	Deiliskipulag
Mælikvæði:	1:200
Teknað:	
Yfirfarir:	
Samþykkt:	
Verknúmer:	
Útgáfudagur:	1. vinnsla
Teknisið:	
Útprintað:	Nov 24, 2021 - 10:19

ARKPING | AORDIC

BOÐHOLT 8 • 105 REYKJAVÍK ÍSLI • 570 9700 arkping@arkping.is • www.arkping.is

SIGURDUR HALLGRÍMSSON,	170753-3139	ARKITEKT
BIRKIR ARNÁSON,	200787-3159	BYGG FR.
HALLUR KRISTMUNDSSON,	220573-3899	BYGG FR.
HELGI MAR HALLGRÍMSSON,	210279-3429	ARKITEKT

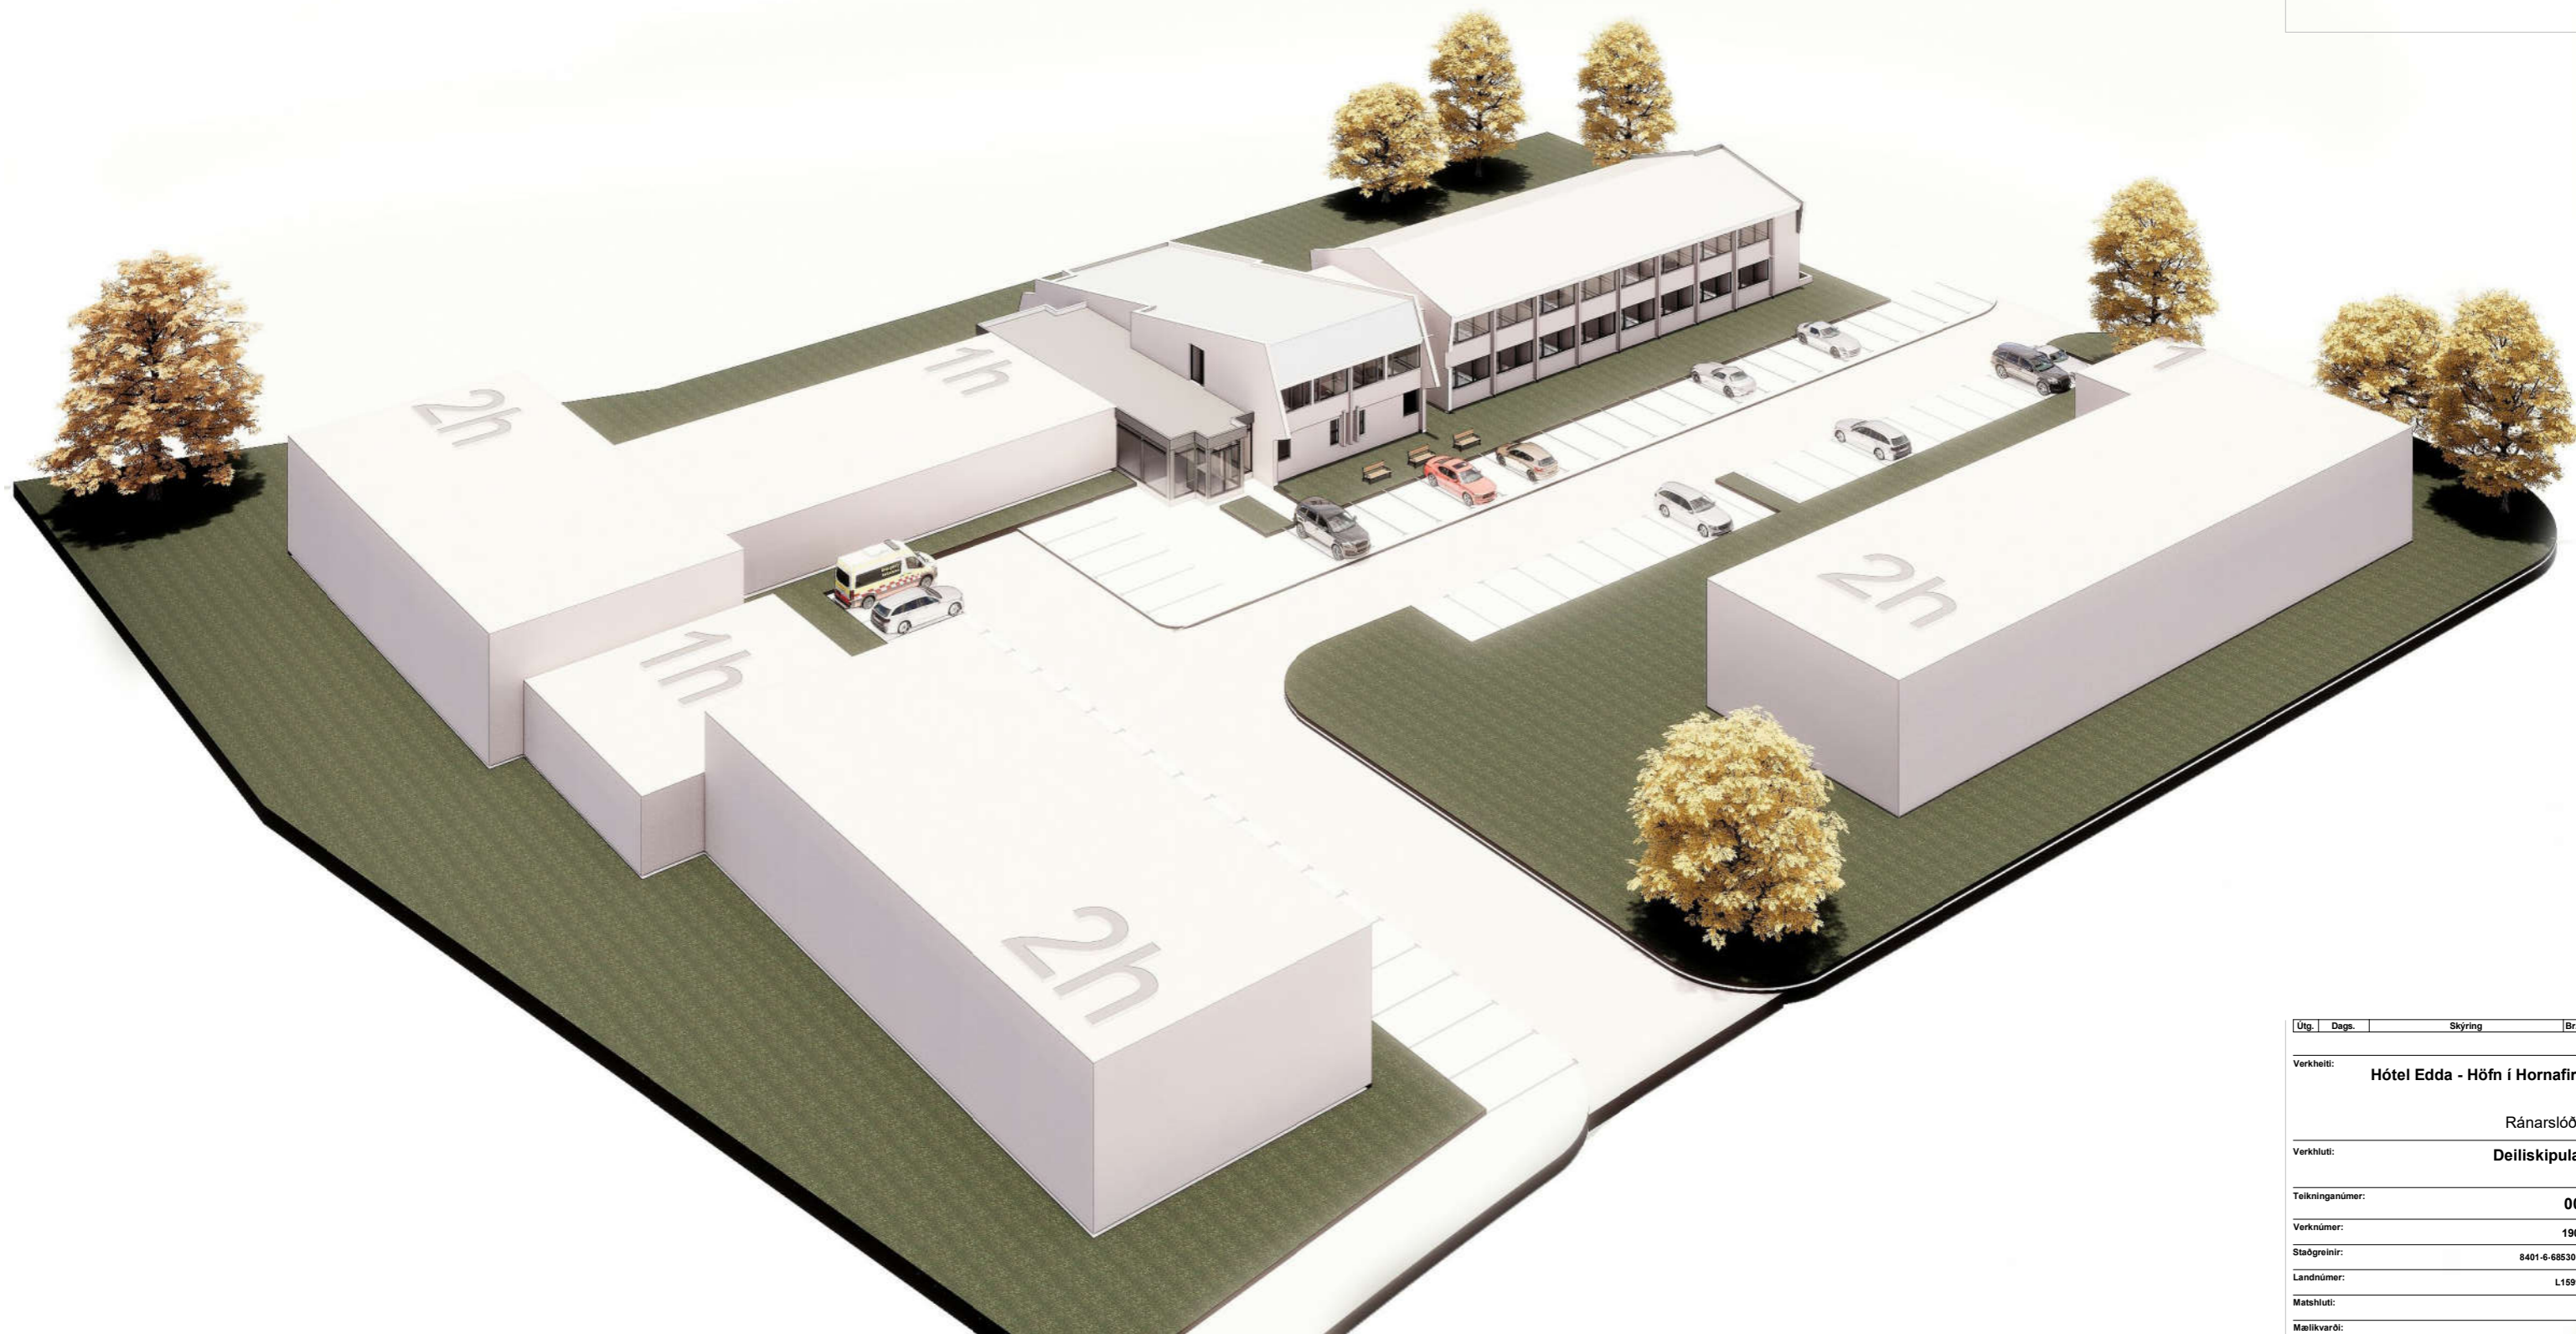

Útg.	Dags.	Skýring	Br.af.
Verkhelti: Hótel Edda - Höfn í Hornafirði			
Ránarslóð 3			
Verkhelti: Deiliskipulag			
Teikninganúmer: 005			
Verknúmer: 19063			
Staðgreinir: 8401-6-68530030			
Landnúmer: L159905			
Matshluti:			
Mælikvarði:			
Aðalhönnuður / Hönnunarstjóri:			
Teiknað af:			
Yfirfarið af:			
Dagsetning:			
Útgáfa:			
Samþykkt:			

ARKÞING | aordic

HALLARMÚLI 4 - REYKJAVÍK 570 5700 - arkthing@arkthing.is - www.arkthing.is

SIGURDUR HALLGRÍMSSON,	170753-3139	ARKITEKT
BIRKIR ARNÁSON,	200787-3159	BYGG.FR.
HALLUR KRISTMUNDSSON,	220573-3899	BYGG.FR.
HELGI MAR HALLGRÍMSSON,	210279-3429	ARKITEKT

HÖNNUNARÁSKILUR SÉR ALLAN RÉTT A TERNINGUR - FJÓLFOLDUR ER HÉR SKIPFLEGGI SAMÞYKKT

Printað: 12/8/2021 2:51:59 PM

Bláskjal: 01 - A1



Verkhelt: Ránarslóð 3
Höfn í Hornafirði

Verkhilt: *Alföðuneyri*

Teiknnúmer: *grunnmynd 1. hæð*

Mælikvarði: 1:200

Teiknað: _____

Virfard: _____

Samþykkt: _____

Verkoúmer: _____

Útgáfudagur: _____ [vinnu]

Teiknisíð: _____

Útprintað: Dec 08, 2021 - 9:39



Vorkhelt: Ránarslóð 3
Höfn í Hornafirði

Vorkhelt:

Teikningsnúmer: *gáuneygd 2. hæð.*

Mælikvarði: 1:200

Teiknað: _____

Yfirfarir: _____

Sambýkkir: _____

Vorkennúmer: _____

Útgáfudagur: _____ í vinnslu

Teiknaslóð: _____

Útrentað: _____

Dec 08, 2021 - 9:39

TILLAGA TIL BREYTINGU Á DEILISKIPULAGI 2022



Útg.	Dags.	Skýring	Br.af.
------	-------	---------	--------

Verkheiti: **Hótel Edda - Höfn í Hornafirði**

Ránarslóð 3

Verkhli: **Deiliskipulag**

Teikninganúmer: **01**

Verknúmer: **19063**

Staðgreinir: **8401-6-68530030**

Landnúmer: **L159905**

Matshluti:

Mælikvarði:

Aðalhönnuður / Hönnunartjóri:

Teiknað af:

Yfirfarð af:

Dagsetning:

Útgáfa:

Samþykkt:

ARKPING | nordic

HALLARMÚLI 4 - REYKJAVÍK 570 5700 - arkping@arkping.is - www.arkping.is
 SIGURDUR HALLGRÍMSSON, 170753-3139 ARKITEKT
 BIRKIR ÁRNASON, 200787-3159 BYGG.FR.
 HALLUR KRISTMUNDSSON, 220573-3899 BYGG.FR.
 HELGI MAR HALLGRÍMSSON, 210279-3429 ARKITEKT

HÖNNUNIR ESKULUR SÉR ALIÐAN BETT AÐ TERNINGUM - FLOKURDÖNUR ER HÁÐ SKRIFLEGGU SAMÞYKKT