





1 FRUMDRÖG
Scale: 1:500

byggingarmagn: 2800m2
lööð skv. bæjarvef Hafnar: ca. 2600m2
NHL: 1,08

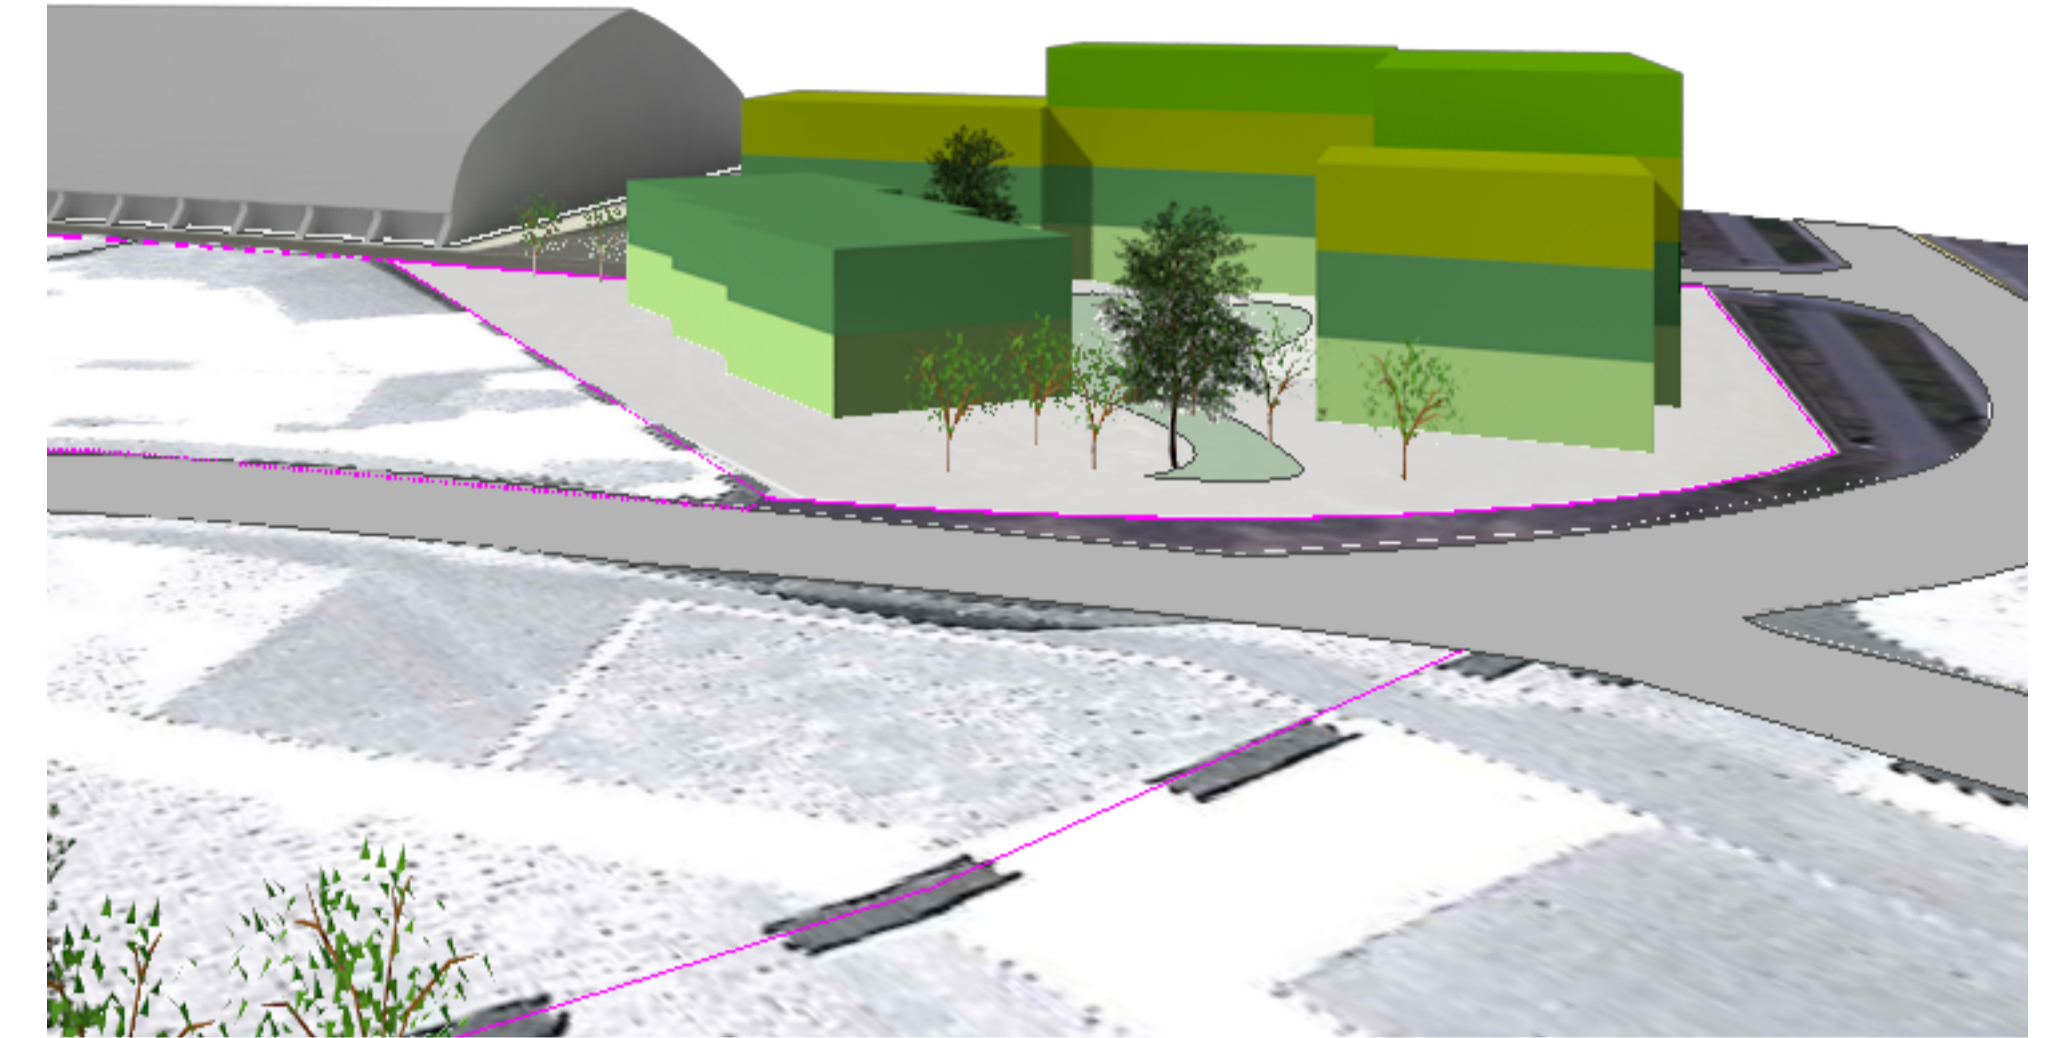

3 3D mynd
Scale: 1:100

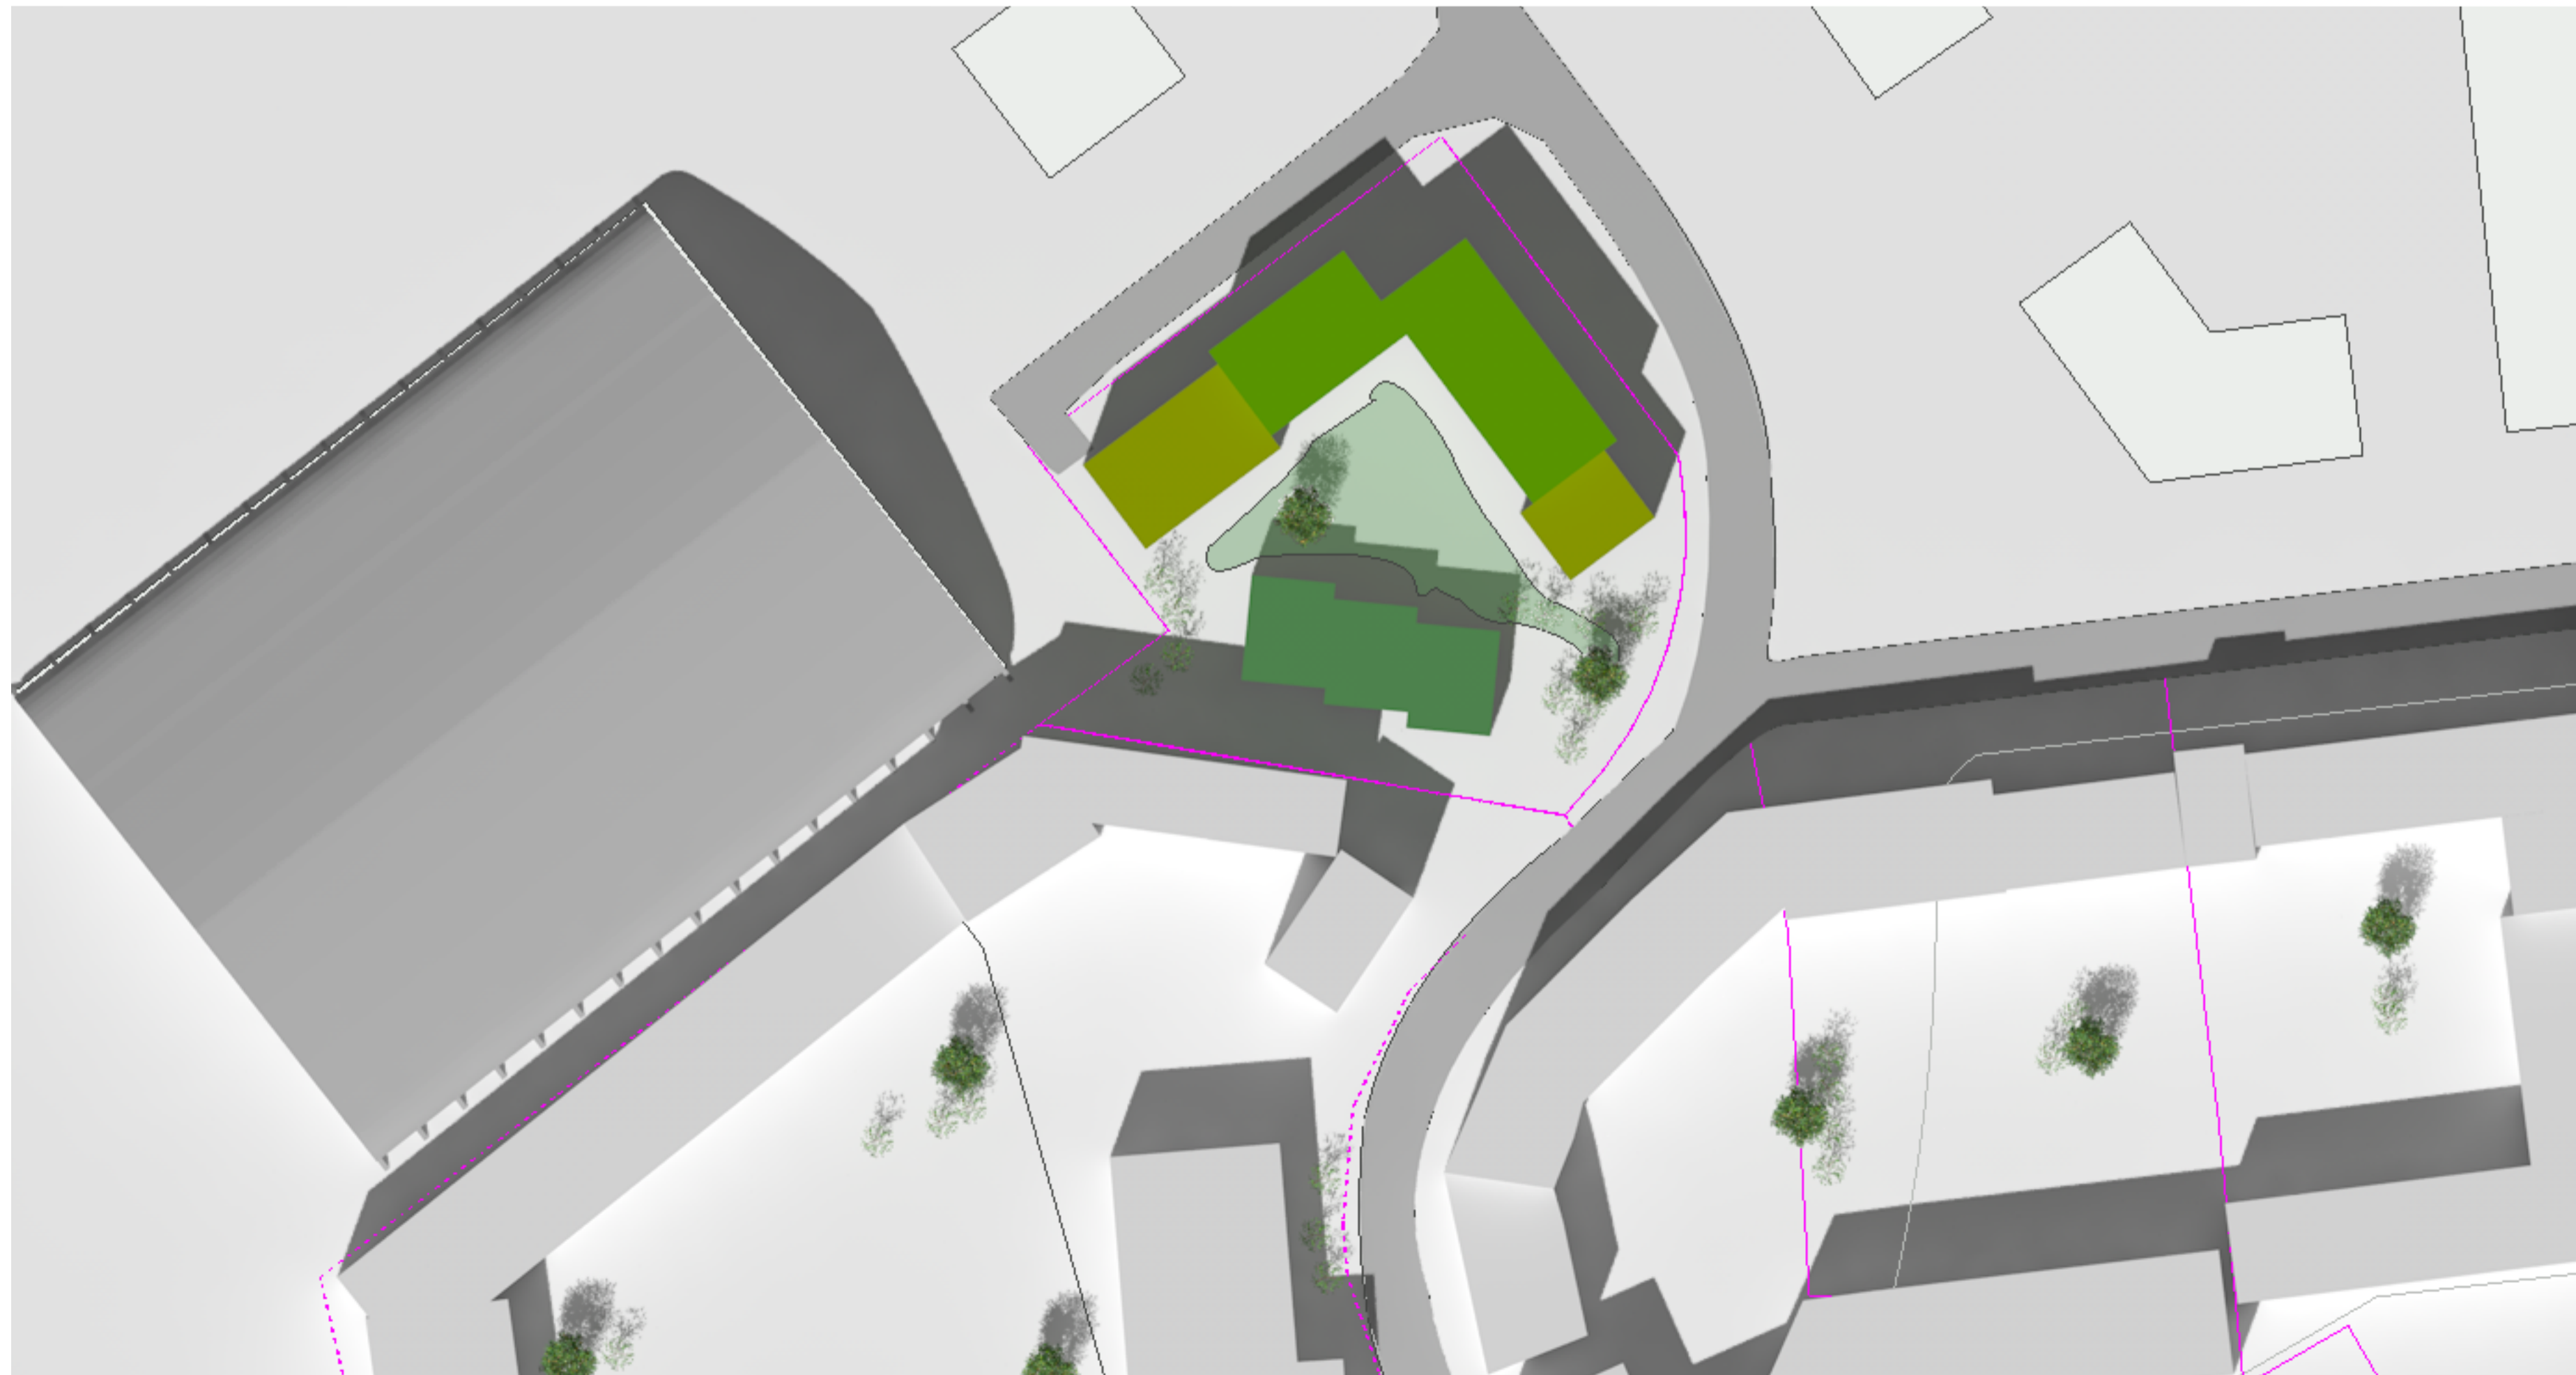

2 SKUGGAVARP - 21.JÚNI - KL.13:00
Scale: 1:500

Breyting	Dagsetning	Skýring

ÖLL MÁL SKAL SANNNREYNA Á VERKSTAD ÁÐUR EN SMÍÐI HEFST

Ámi Kjartansson arkitekti FAI	ík: 040352-3099
Bjarnir Bjarnar Jónsson arkitekti FAI	ík: 020464-5509
Jóhannes Þórðarson arkitekti FAI	ík: 121057-6039
Sigríður Kjartansson arkitekti	ík: 121258-2269
Sigurður Hallgrímsson arkitekti FAI	ík: 100957-2009

VÍKURBRAUT 5 HÖFN DEILISKIPULAG FRUMDRÖG		FYRIRSPURN
Breyting:	Töku nr.:	T1
Dagsetning:	Máli:	1:500/ 1:100
Verkefni:	Töku nr.:	SHU0M
2209062	UDM	SHU0M
<small>ARKITEKTOR LÖUGUVEGGI 164 ehf. 105 Reykjavík í: 530-8100, f: 530-8101, kt: 540 496 2739 glomax@glomaxkim.is, www.glomaxkim.is</small>		GLÁMA·KÍM
<small>ÞANNAÐ ER AÐ MEILA AF TERNINGUM TEKINGU HESSA MÁ EKKI ENDRUNTA MEÐ NEKKAU HATTI AB HLUATA TL EA HLEÐ AN SKRIFLESS LEYFIS HÖFUNDAK</small>		