




ÚTLIT NORÐAUSTUR

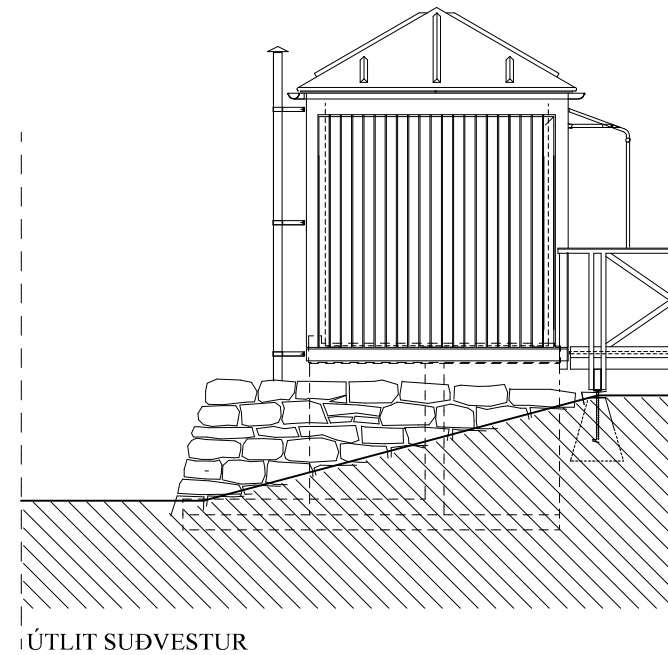

ÚTLIT SUÐVESTUR

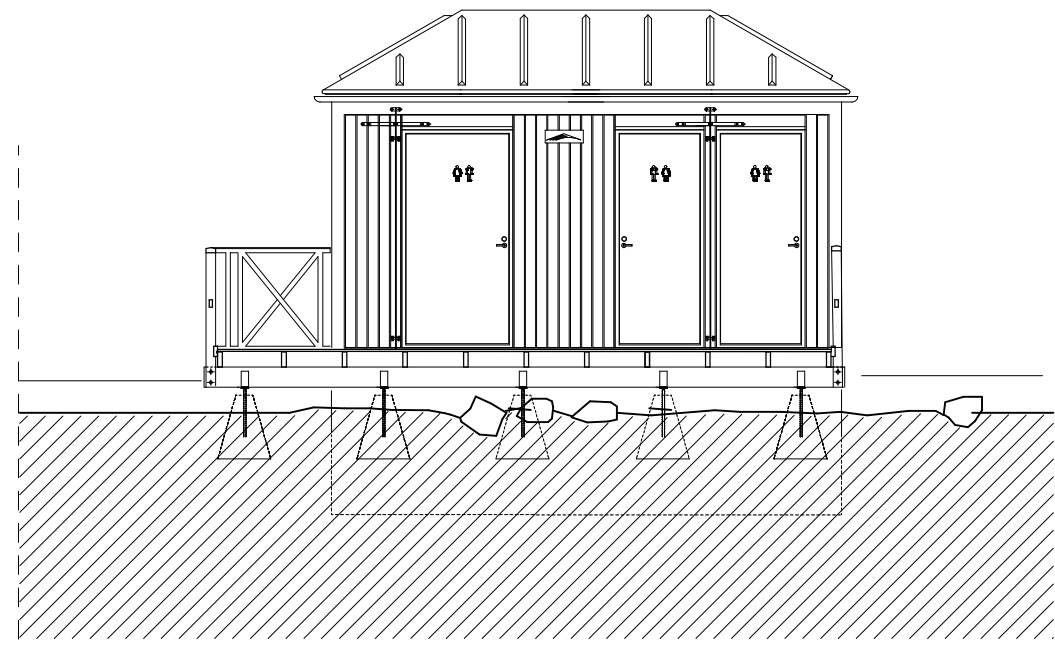

ÚTLIT SUÐAUSTUR

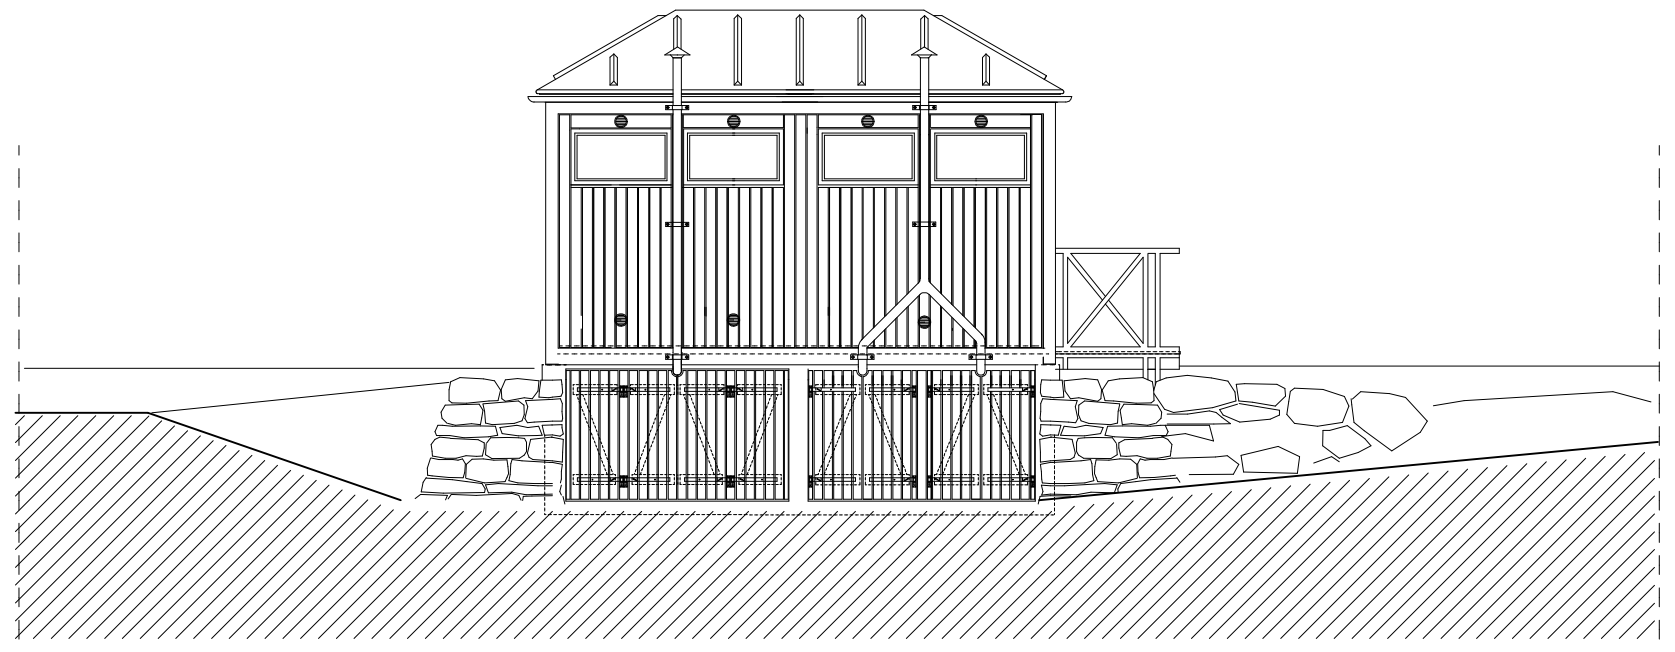

ÚTLIT NORÐVESTUR

**HEINABERG**

2021-03-2.02

FERÐAMANNAAÐSTAÐA - ÞURRSALERNISHÚS  
VATNAJÖKULSÞJÓÐGARÐUR - JÖKULSÁRGLJÚFUR

Útlitsmyndir - Mkv. 1:50 (A2)

ARGOS ehf.

ARKITEKTASTOFA GRÉTARS OG STEFÁNS

Eyjarslóð 9, 101 Reykjavík

s: 552 1760, f: 562 1687, netf: argos@argos.is

júní 2021

Stefán Örn Stefánsson arkitekt fái, kt.: 140147 - 4519

Grétar Markússon arkitekt fái, kt.: 270852 - 4169

0 2500 mm