


ASK ARKITEKTAR
 GERBISGÖTU 9 101 REYKJAVÍK | 598 515 0300 | www.ask.is

Gunnar Bogi Borgars. M: 180358 4129
 gunnarb@ask.is
 VERKEFNI
 ÍÞRÓTTA- OG SKÓLALÓÐ HAFNAR Í HORNAF
 SKOÐUN Á VALMÖGULEIKUM
 TEGUND TEGNINGAR
 TILLÖGUTEIKNING
 TILLAGA -A- AD STAÐSETNINGU
 ÍÞRÓTTAMANNVIRKJA OG
 VIÐBYGGINGU VÍÐ HEPPUSKÓLA
 M.M. 1: A1
 MANNAG. ASK-GBB
 TEGNING. ASK-GBB
 YFIR. ASK
 DÁG. 8. júlí 2024
 STAFNA
 VITIS NÚM. 2229
 AÐRENNA- NÚMÉR TEGNINGAR A-08-01
 © ÖLL AFRÖT OG AFRITUN TEGNINGAR ER HÁÐ SAMÞYKKJASK ARKITEKTA. EKKI SKAL MÆLA UPP AF TEGNINGU.

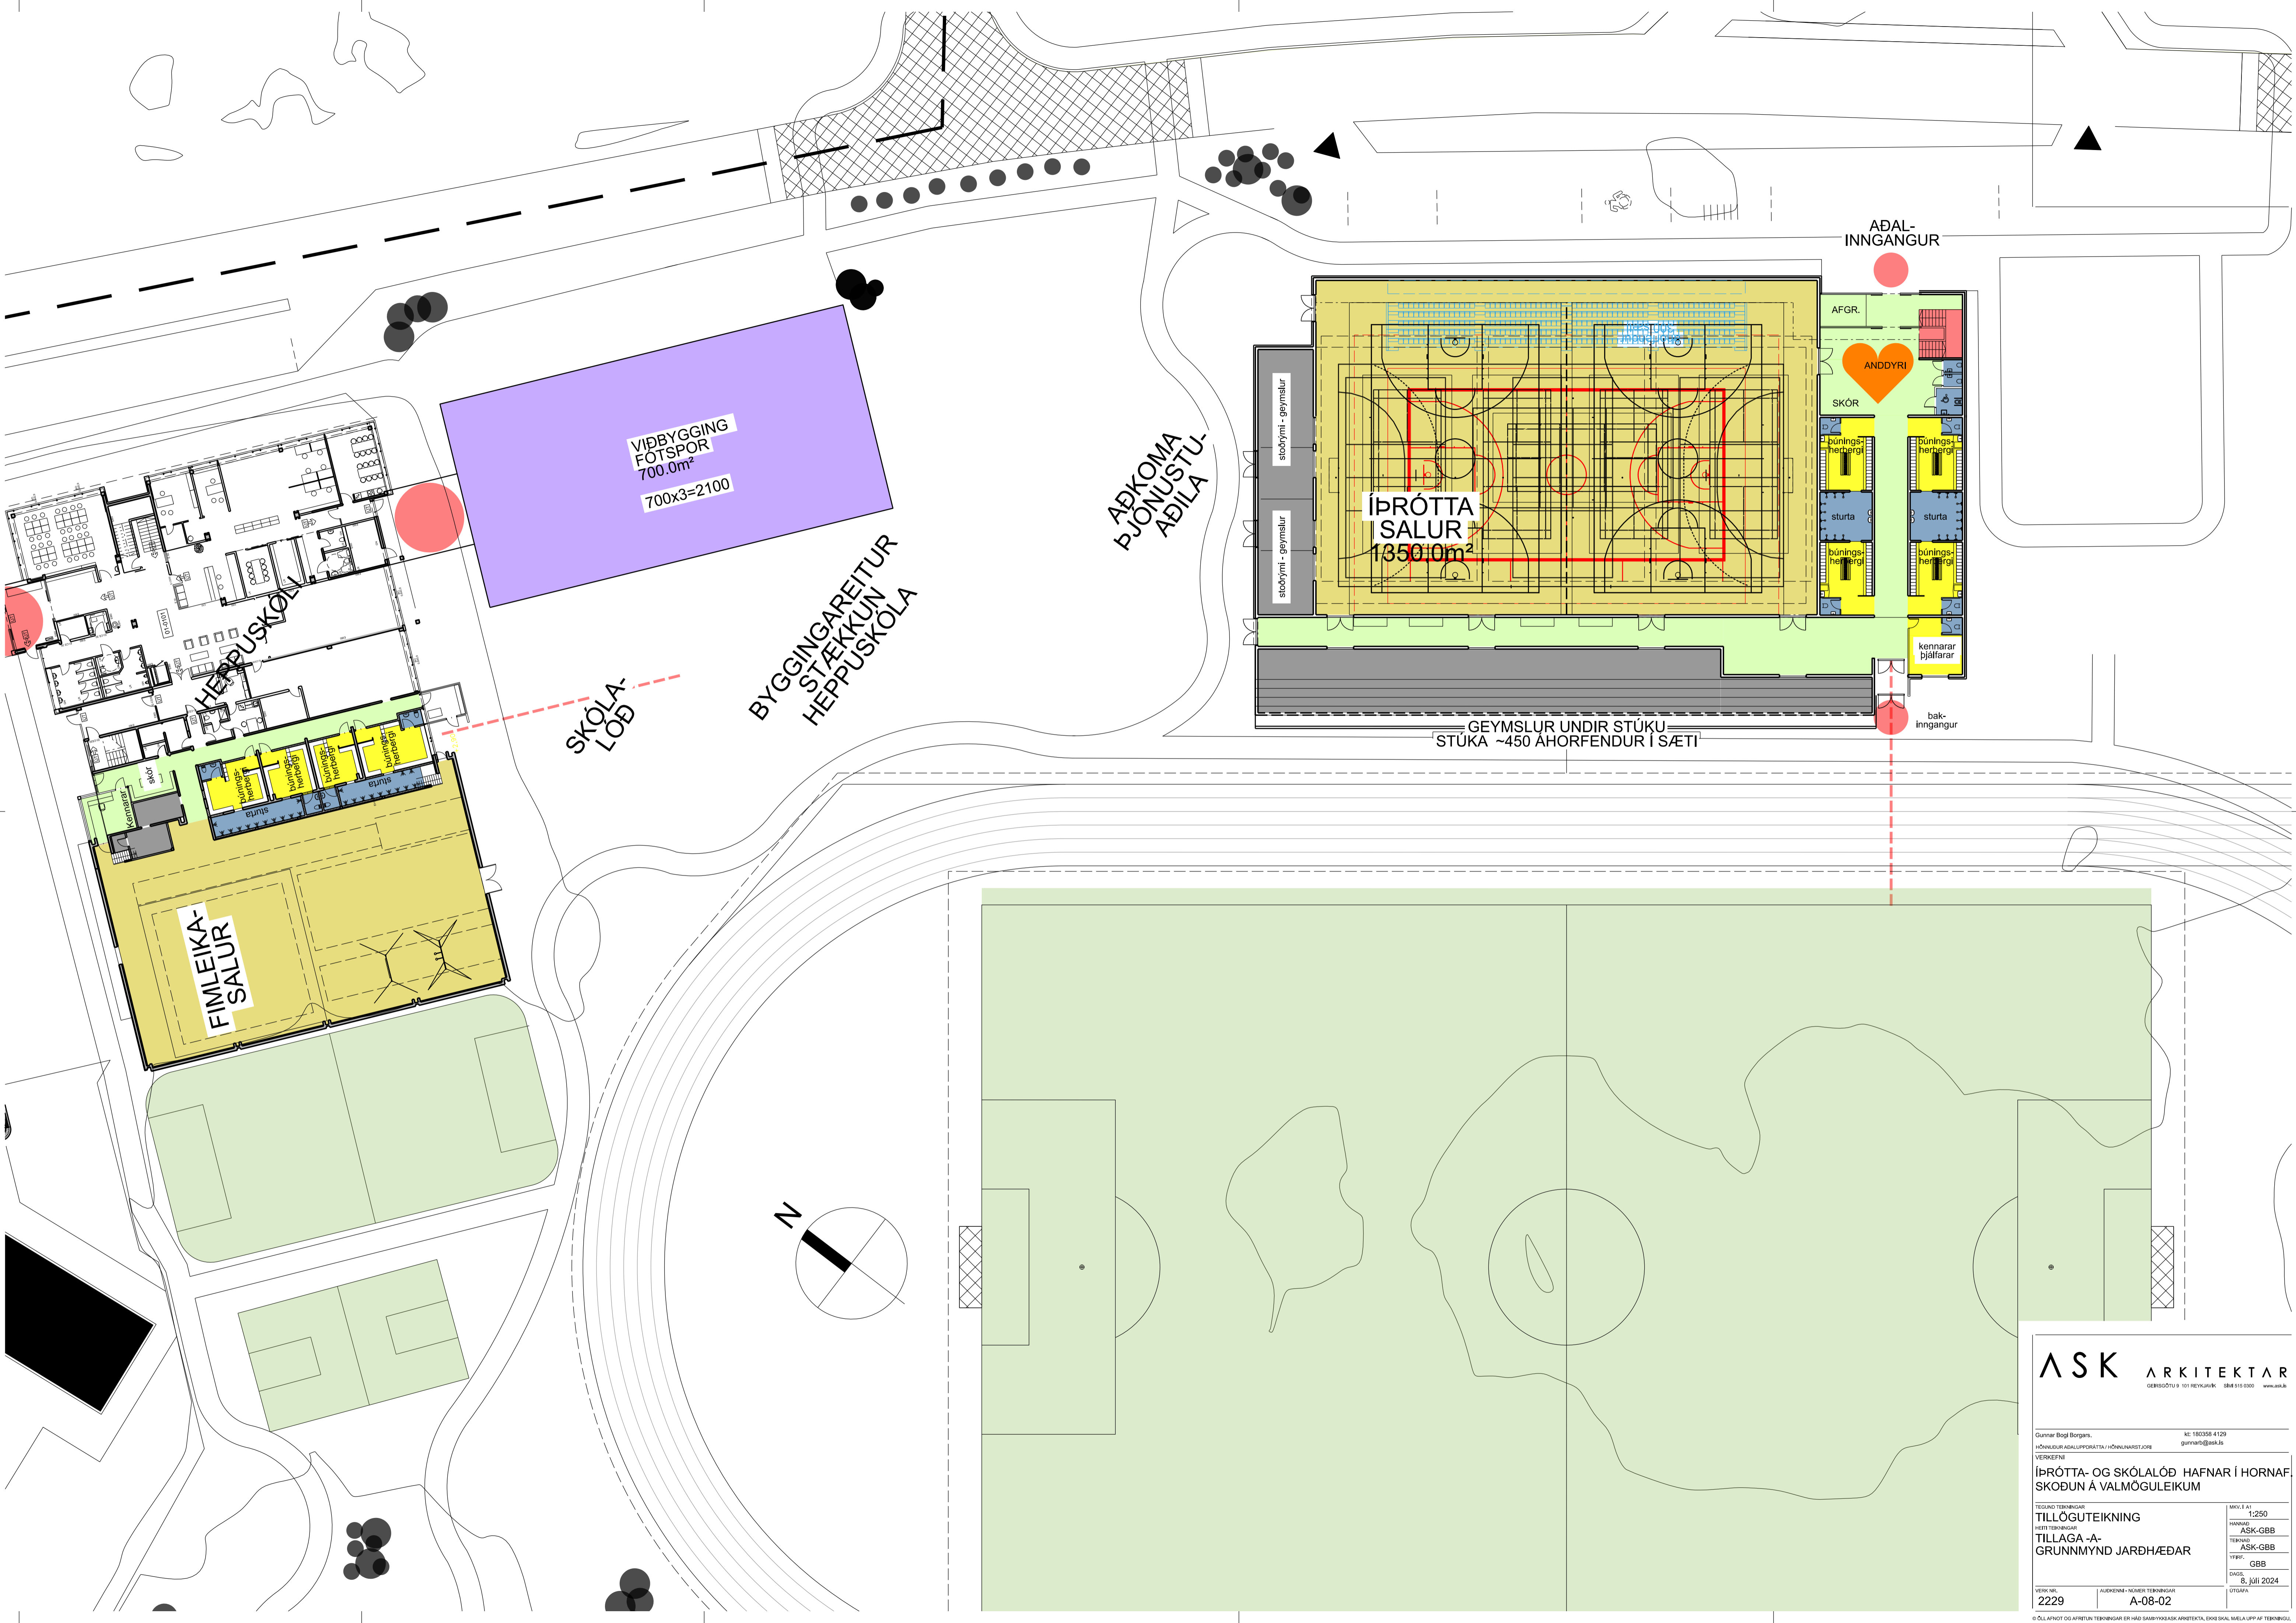

VIÐBYGGING
FÓTSPOR
700.0m²
700x3=2100

ÍÞRÓTTA
SALUR
1350.0m²

FIMLEIKA-
SALUR


ADKOMA
ÞJÓNUSTU-
ADILA

ADAL-
INNGANGUR

SKÓLA-
LÖB

BYGGINGAREITUR
HEPPUSKÓLA

GEYMSLUR UNDIR STÚKA
STÚKA ~450 ÁHORFENDUR Í SÆTI

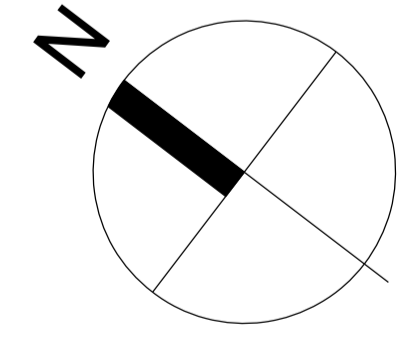

ASK ARKITEKTAR
GEISGÖTU 9 101 REYKJAVÍK ÍSM 015 0300 www.ask.is

Gunnar Bogi Borgarín KE 180358 4129
gunnarb@ask.is

VERKEFNI
ÍÞRÓTTA- OG SKÓLALÖB HAFNAR Í HORNAF-
SKÖÐUN Á VALMÖGULEIKUM

TEIÐINGU-
TILLÖGUTEIKNING
MÁTTI 1:250
HÖFUNDAR-
TILLAGA -
GRUNNMÝND JARÐHÆÐAR
TILGÆTTA-
ASK-GBB
YFIR-
GBB
DAGS-
8. júlí 2024
STAFNA

VITIS-NR.
2229
AÐRENNA-
NÚMÉR TEIÐINGAR
A-08-02
STAFNA

© ÖLL AFRÖT OG AFRITUN TEIÐINGAR ER HÁÐ SAMÞYKKIASK ARKITEKTA. ENKI SKAL MÆLA UPP AF TEIÐINGU.


Sveitarfélagið HORNAFJÖRÐUR

ÍÞRÓTTA- OG SKÓLALÓÐ HAFNAR Í HORNAFIRÐI

SKOÐUN Á VALMÖGULEIKUM

TILLAGA A - BYGGINGAR

Júlí 2024

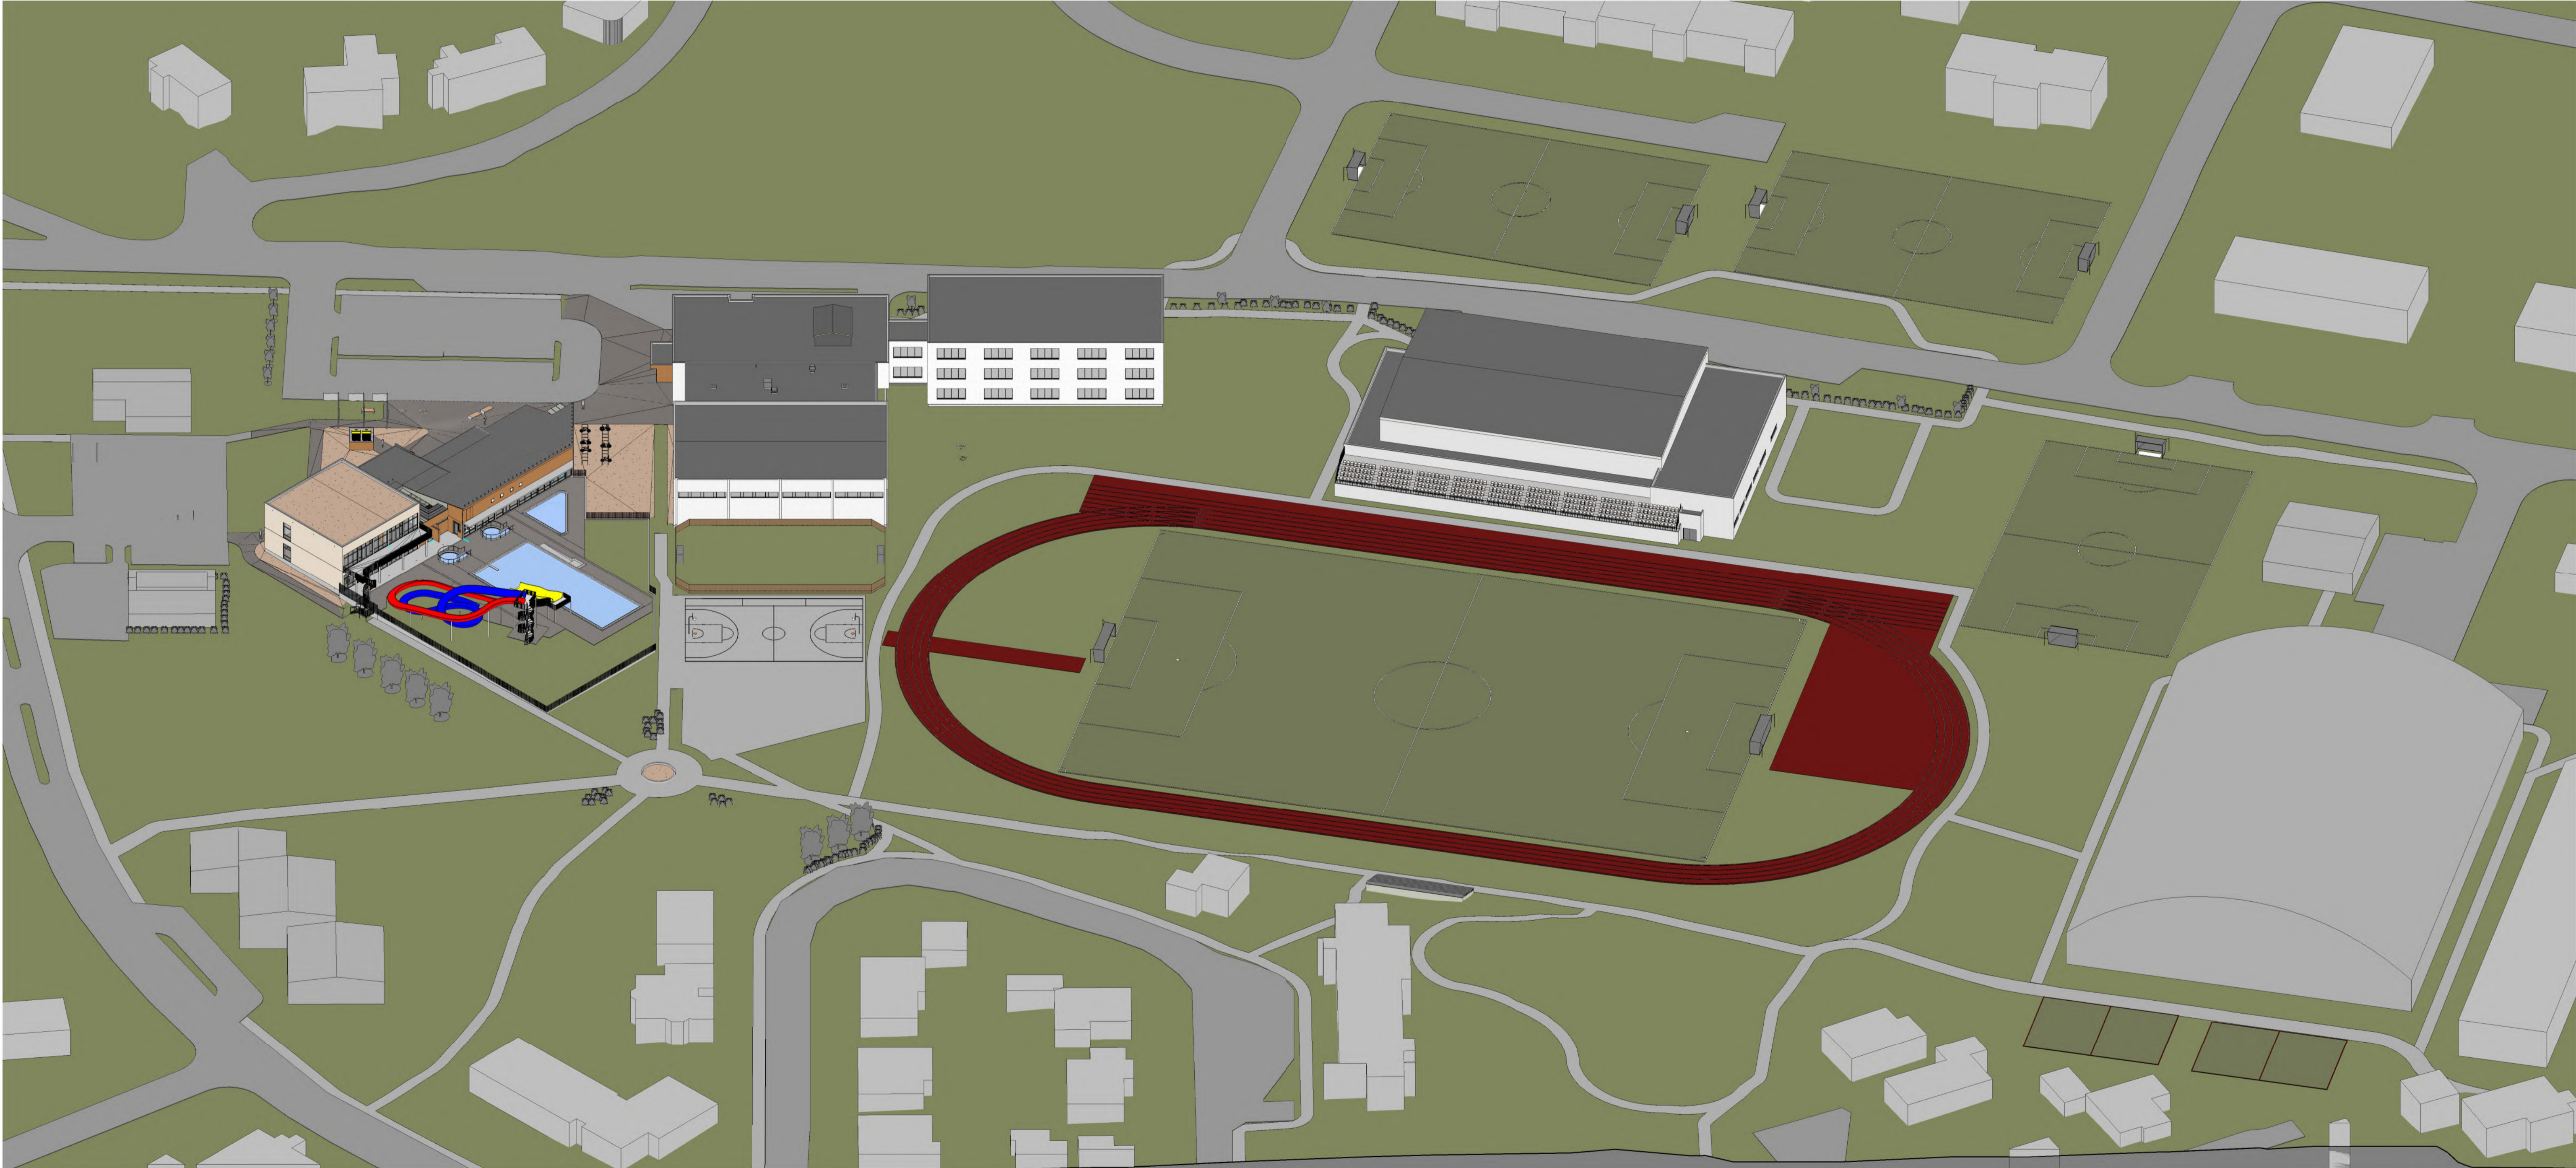

ASK

ARKITEKTAR


Sveitarfélagið HORNAFJÖRÐUR

ÍÞRÓTTA- OG SKÓLALÓÐ HAFNAR Í HORNAFIRÐI

SKOÐUN Á VALMÖGULEIKUM

TILLAGA A - BYGGINGAR

Júlí 2024

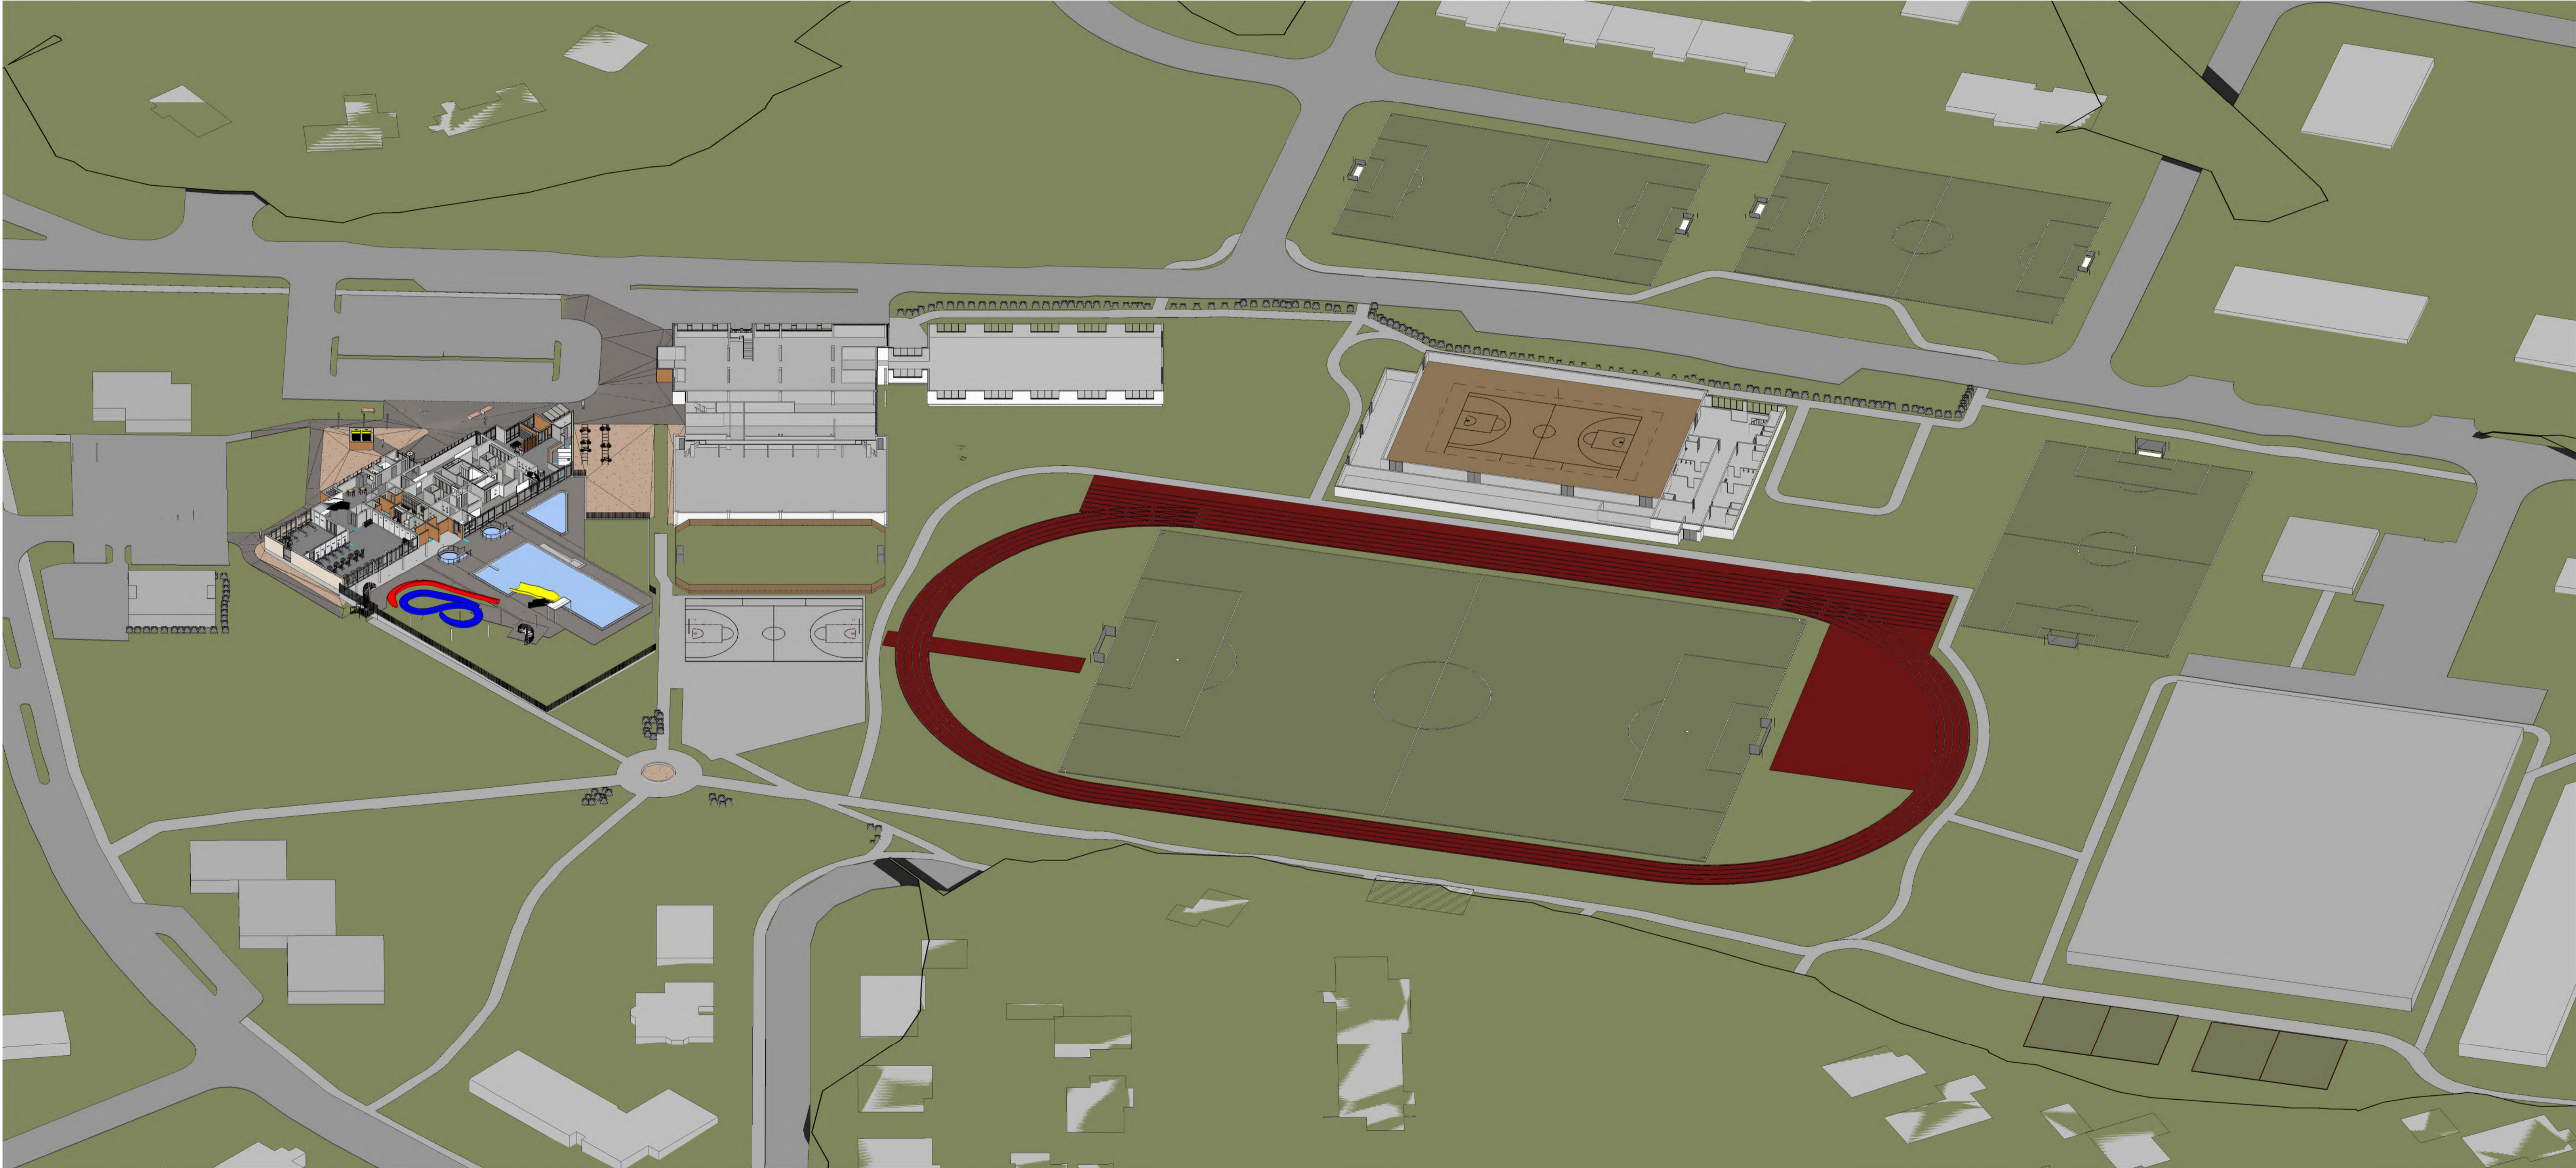

ASK

ARKITEKTAR


Sveitarfélagið HORNAFJÖRÐUR

ÍÞRÓTTA- OG SKÓLALÓÐ HAFNAR Í HORNAFIRÐI

SKOÐUN Á VALMÖGULEIKUM

TILLAGA A - BYGGINGAR

Júlí 2024

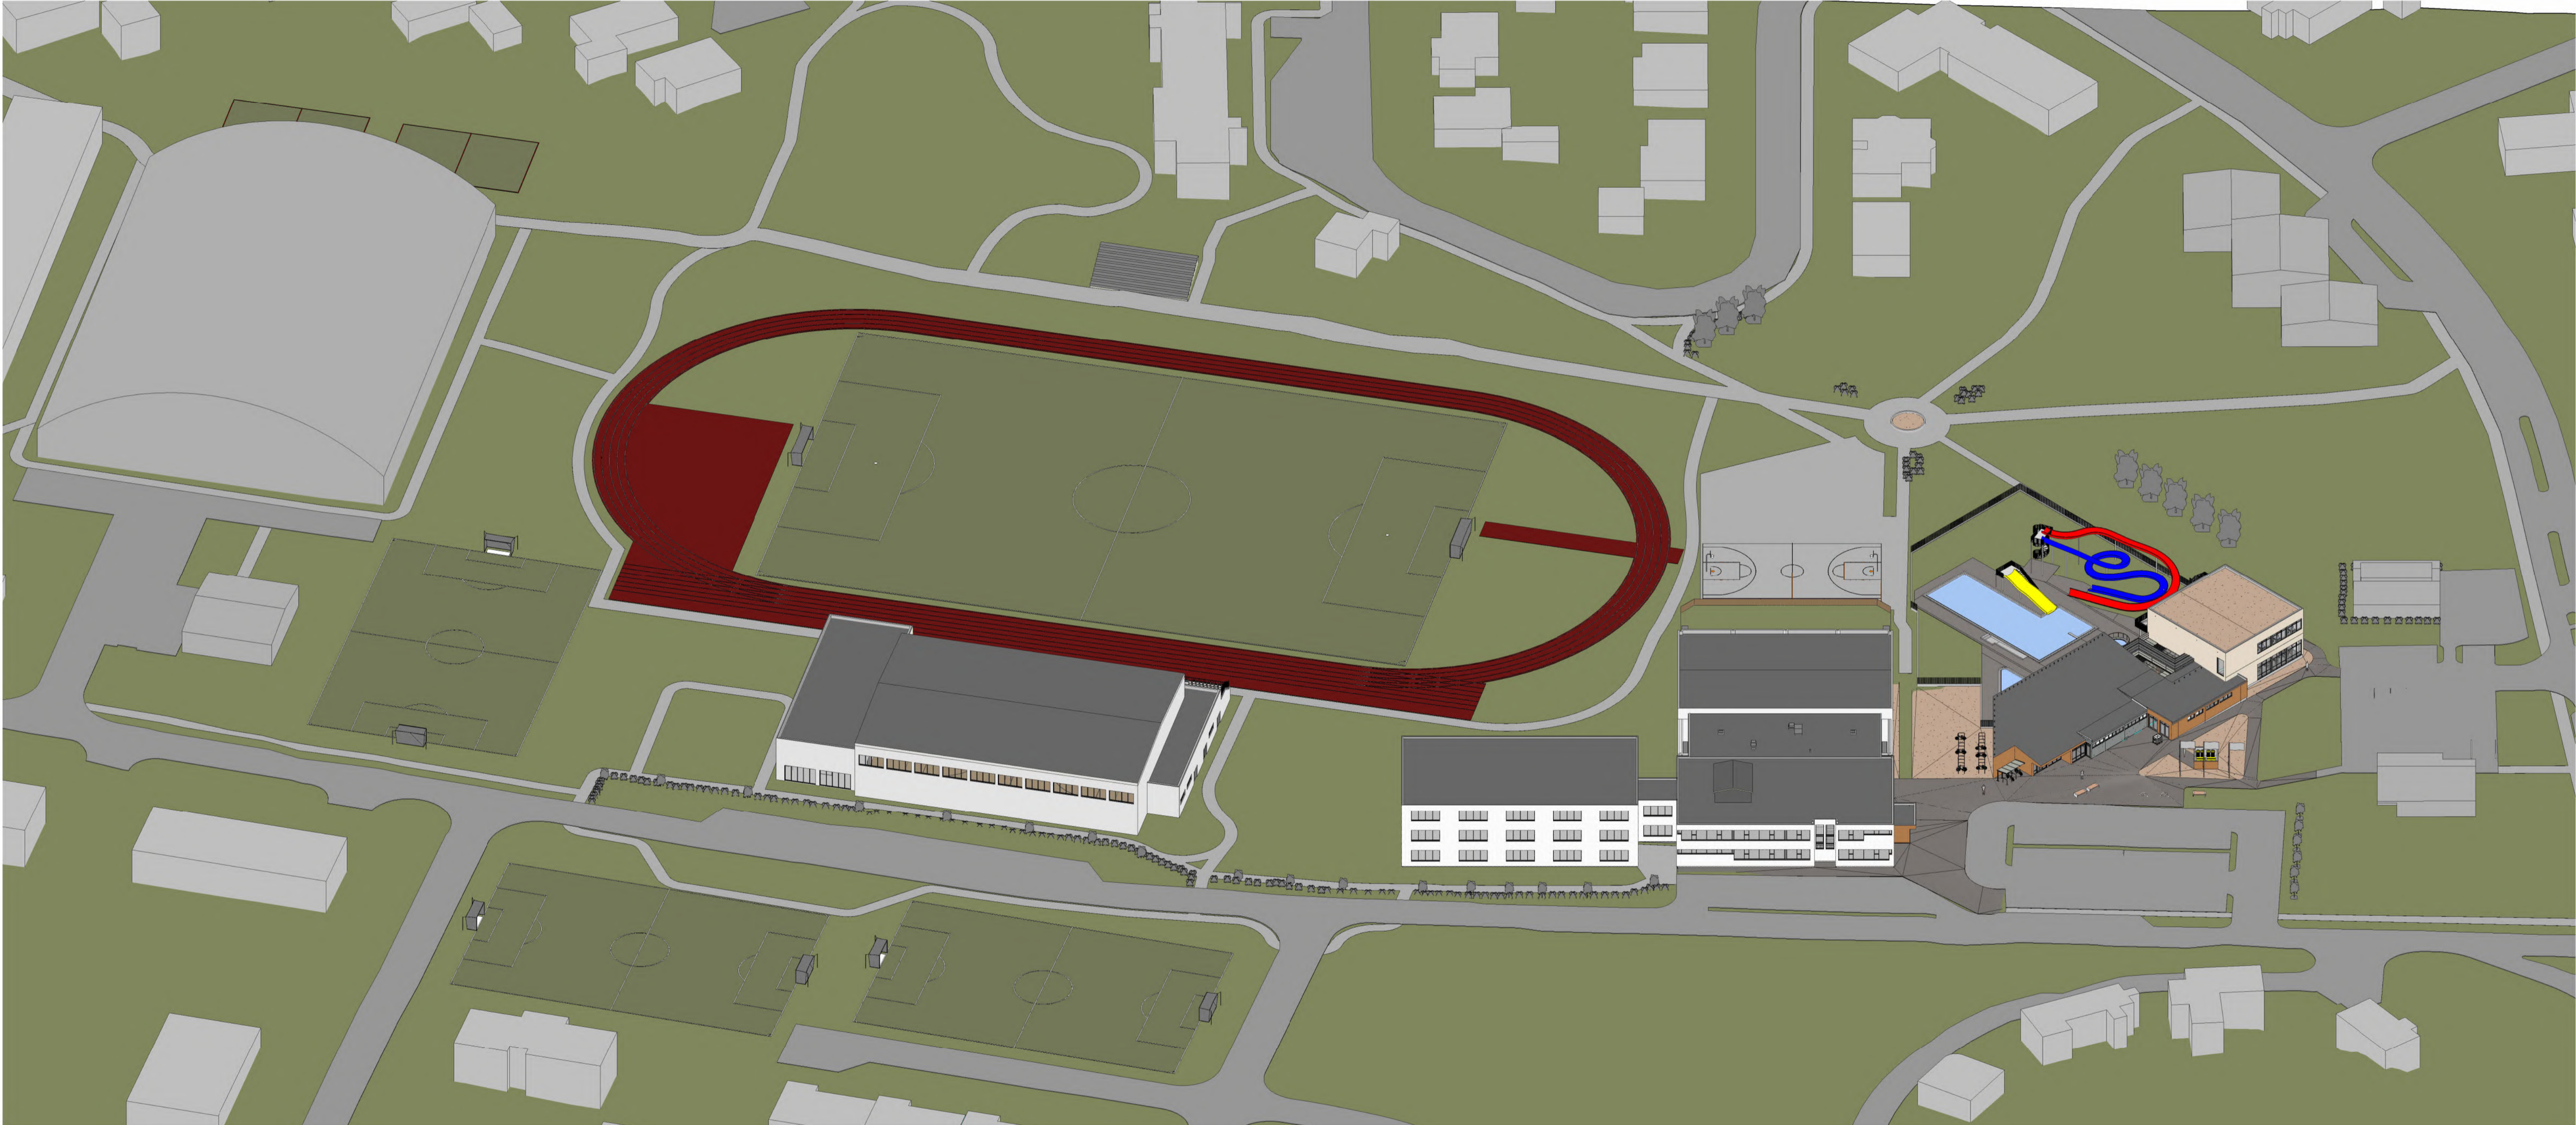

ASK

ARKITEKTAR


Sveitarfélagið HORNAFJÖRÐUR

ÍÞRÓTTA- OG SKÓLALÓÐ HAFNAR Í HORNAFIRÐI

SKOÐUN Á VALMÖGULEIKUM

TILLAGA A - BYGGINGAR

Júlí 2024

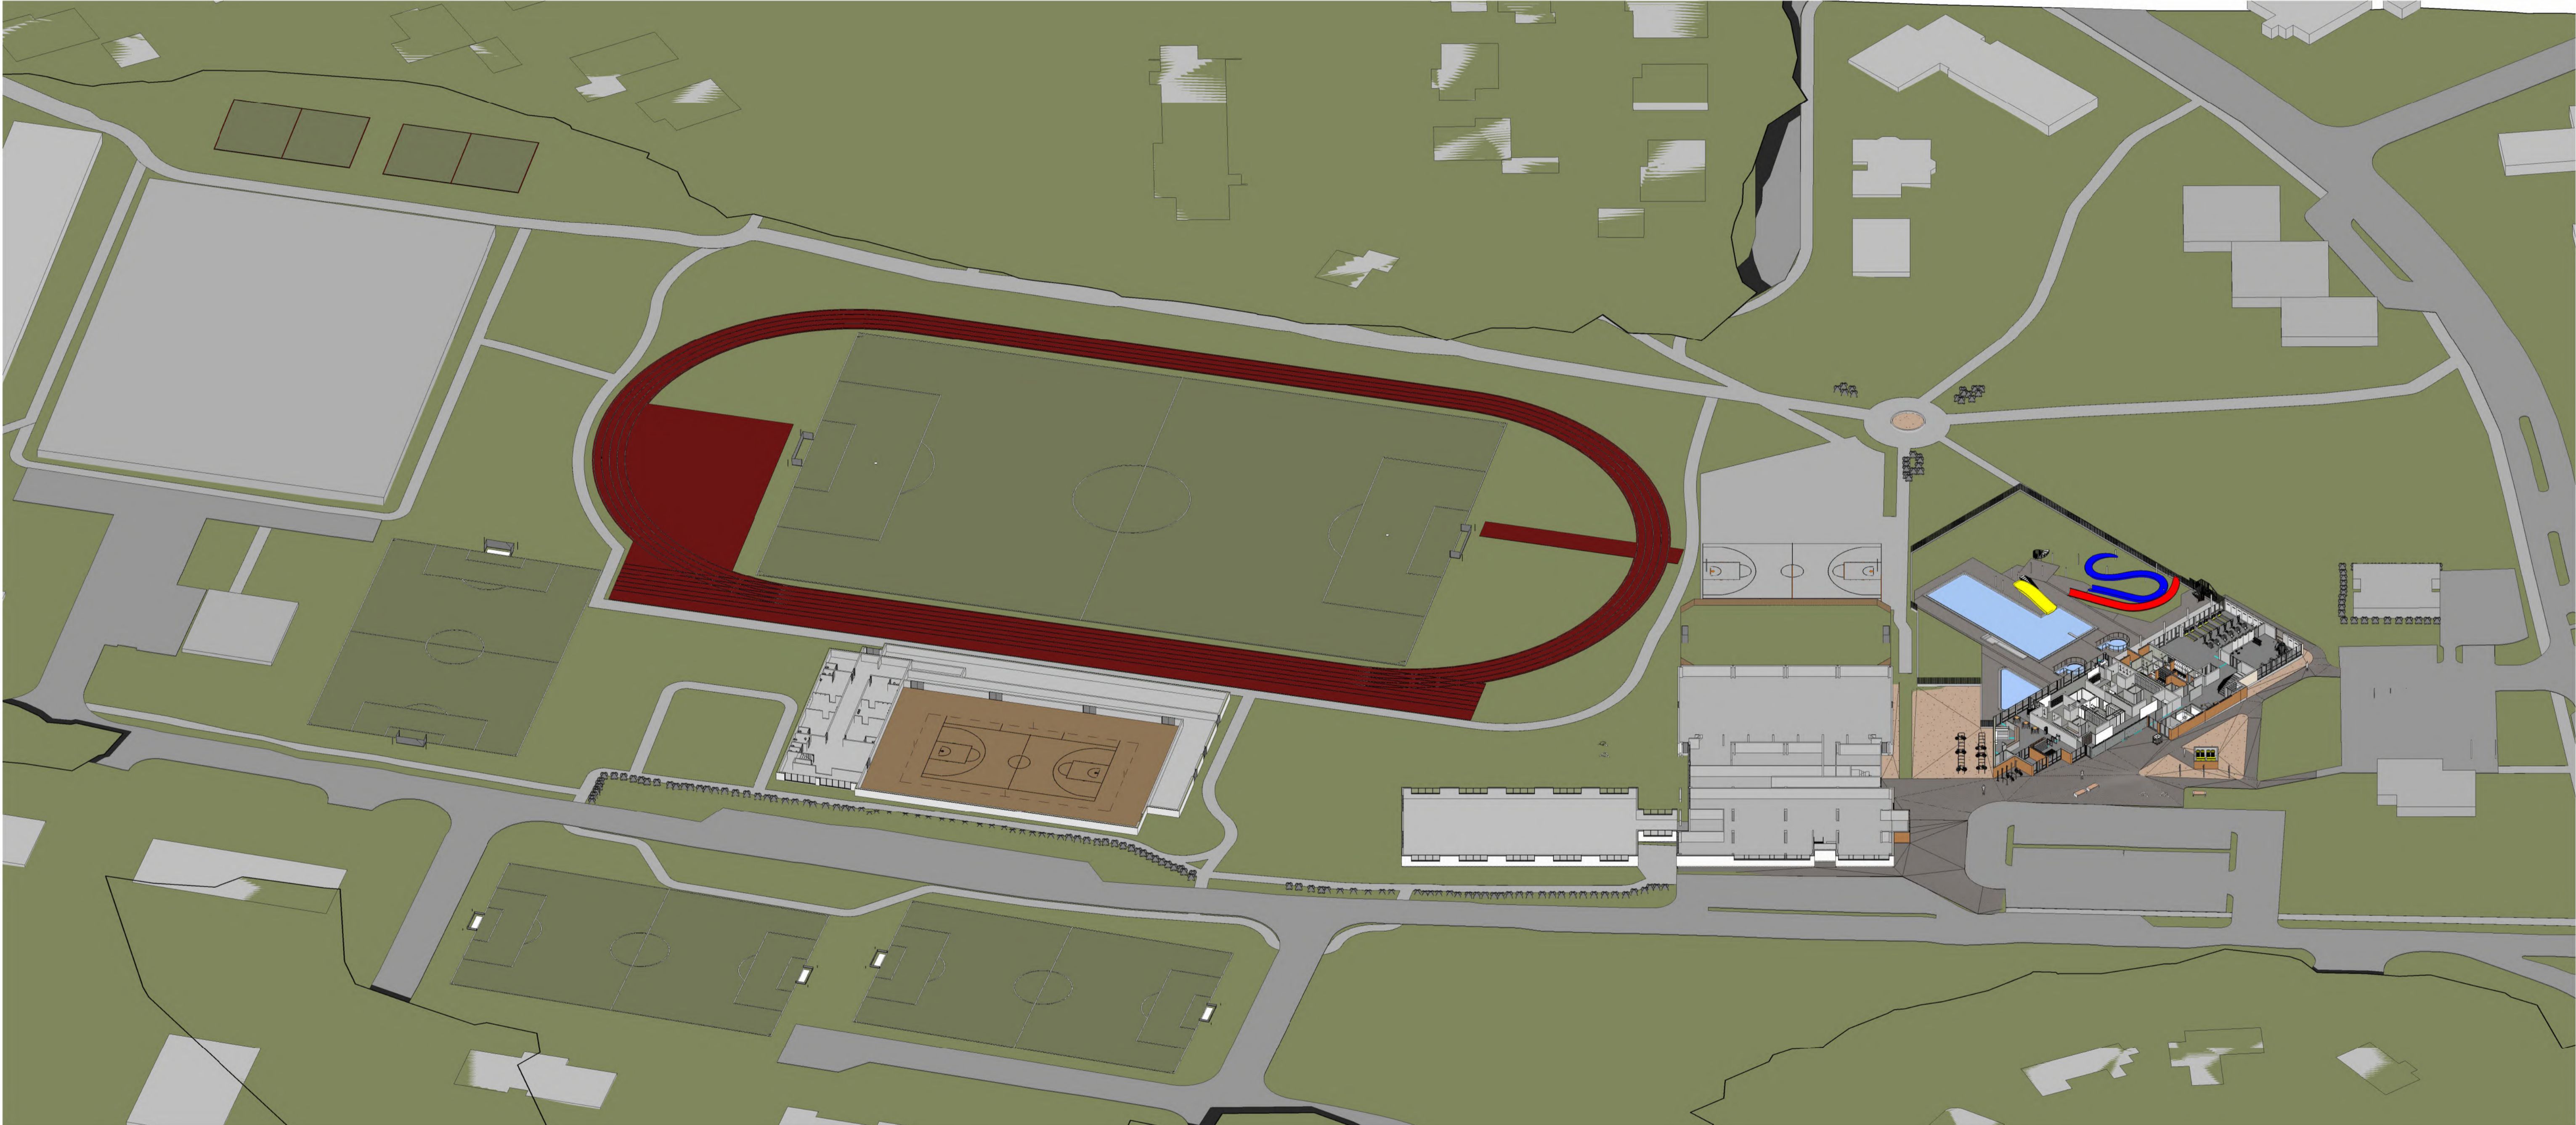

ASK

ARKITEKTAR


Sveitarfélagið HORNAFJÖRÐUR

ÍÞRÓTTA- OG SKÓLALÓÐ HAFNAR Í HORNAFIRÐI

SKOÐUN Á VALMÖGULEIKUM

TILLAGA A - BYGGINGAR

júlí 2024

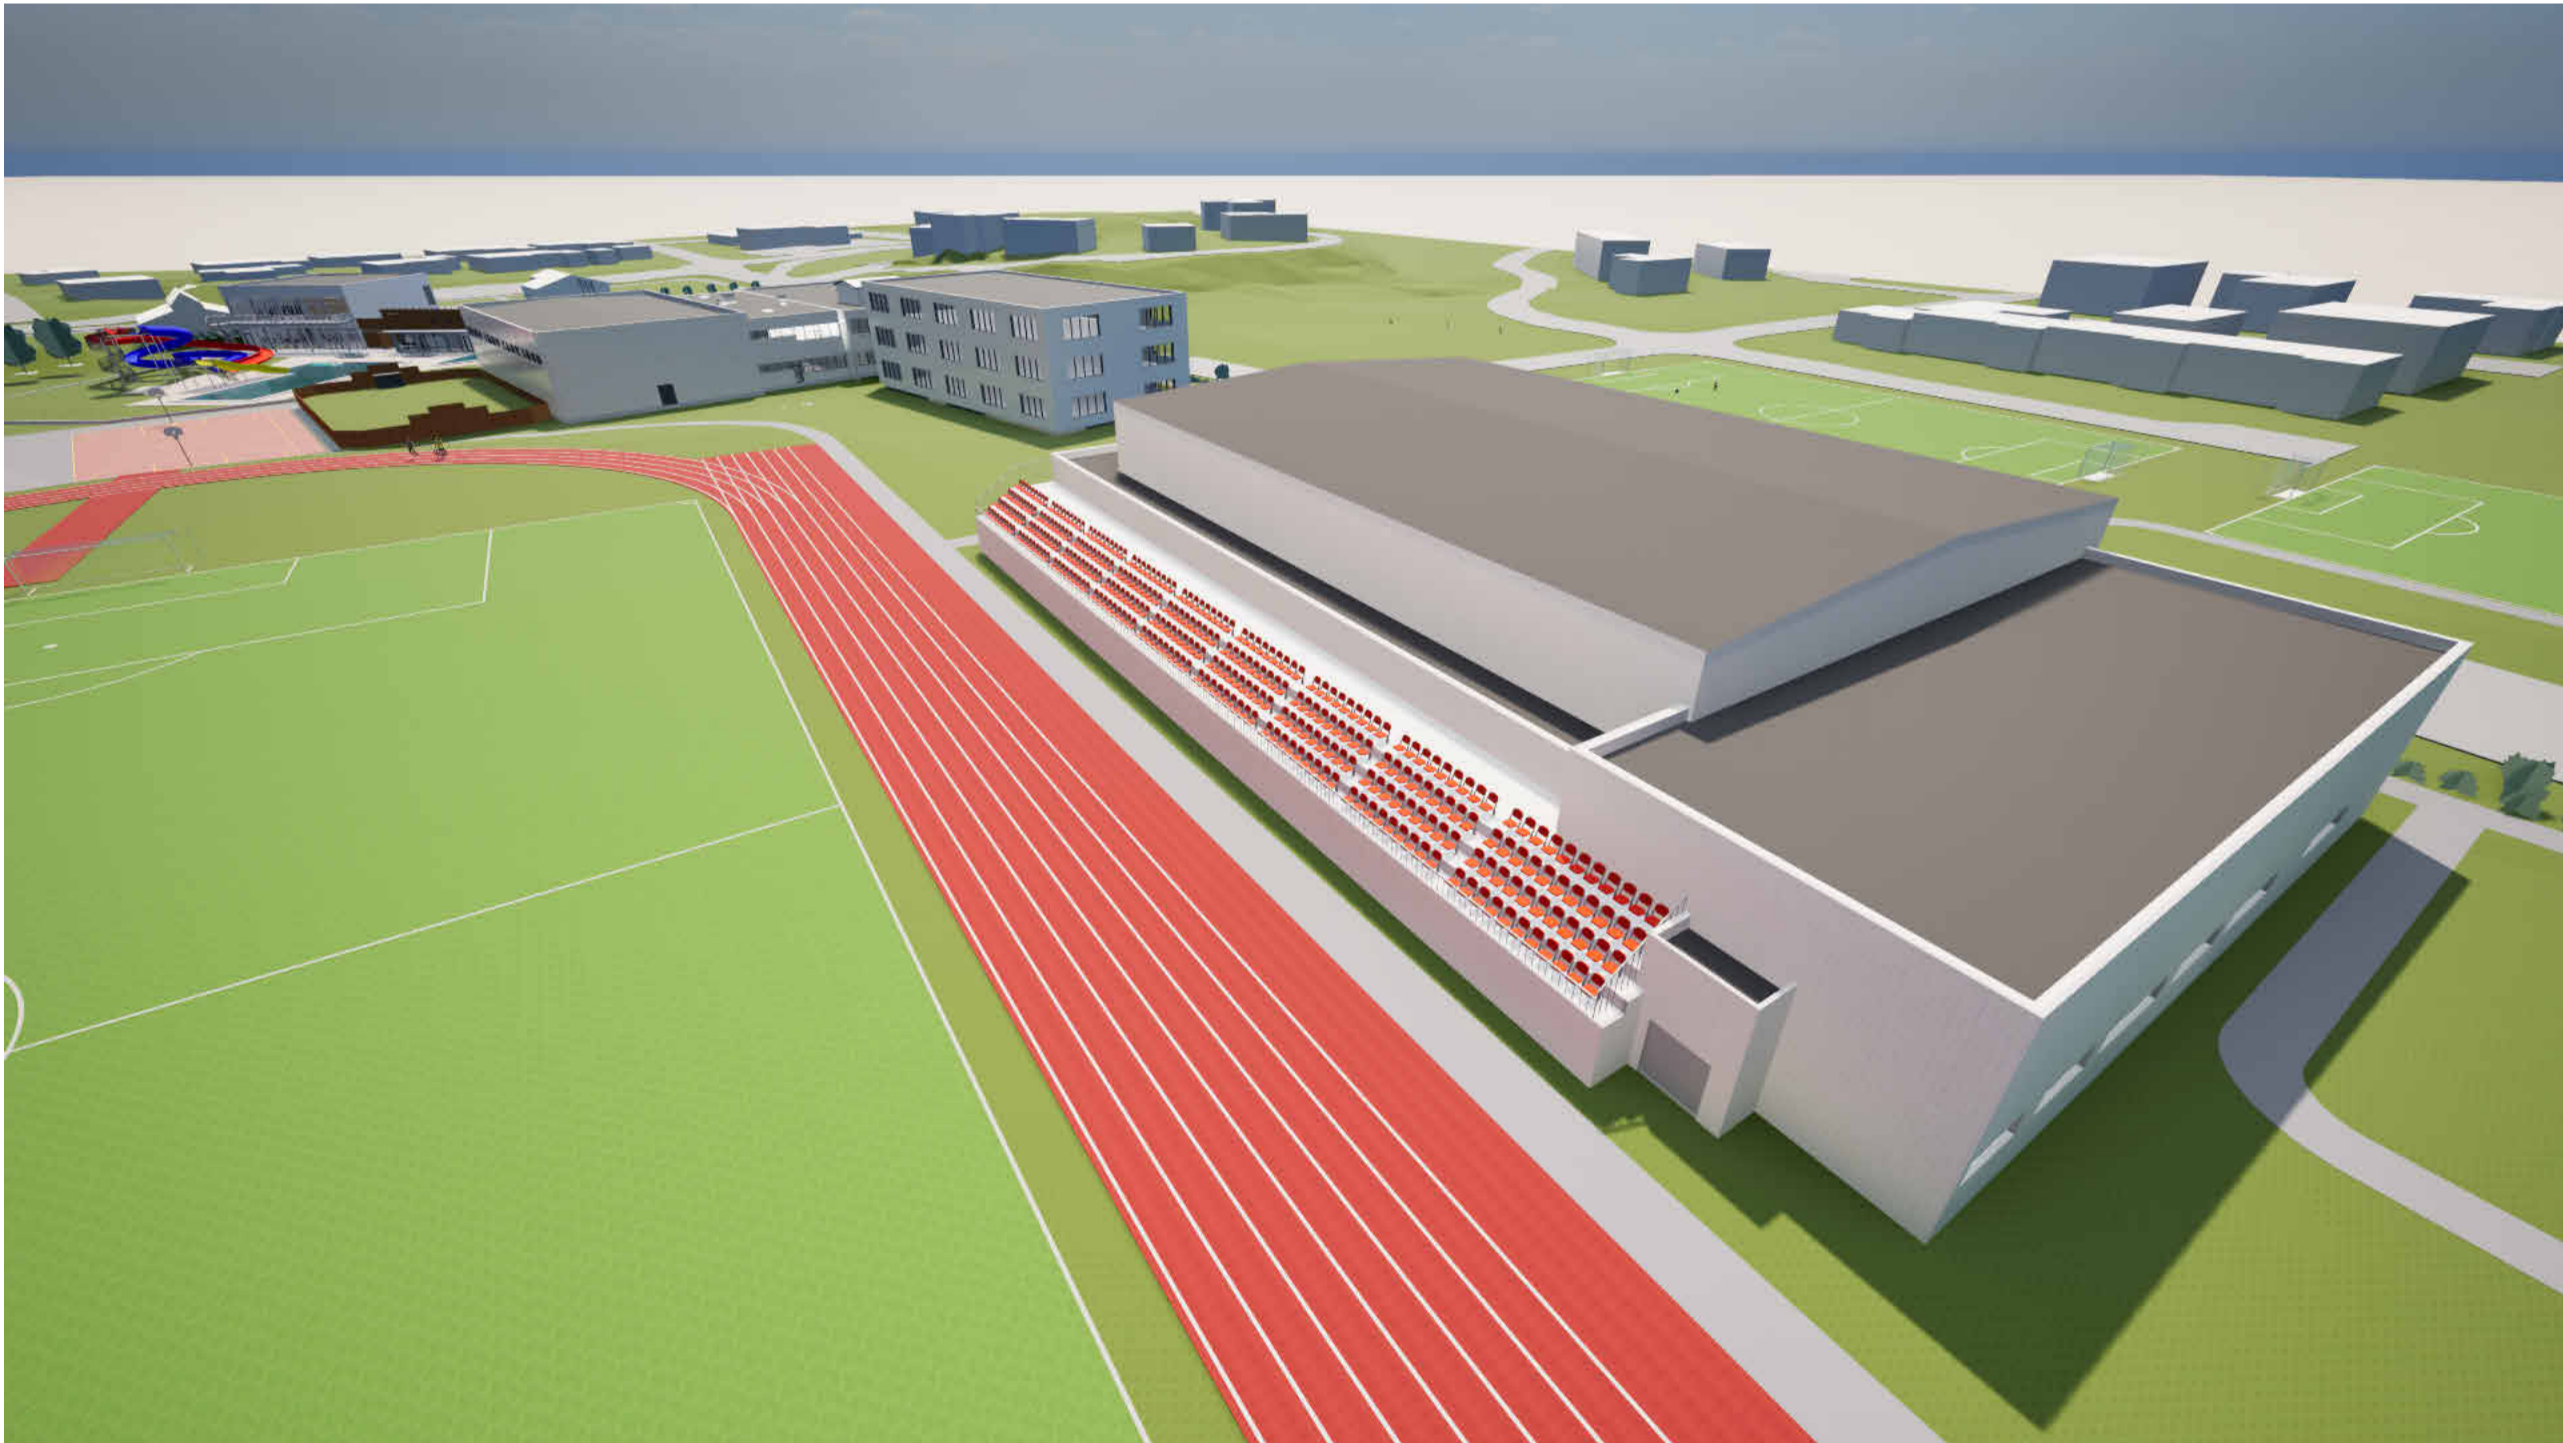

Sveitarfélagið HORNAFJÖRÐUR

ÍÞRÓTTA- OG SKÓLALÓÐ HAFNAR Í HORNAFIRÐI

SKOÐUN Á VALMÖGULEIKUM

TILLAGA A - BYGGINGAR

júlí 2024

