
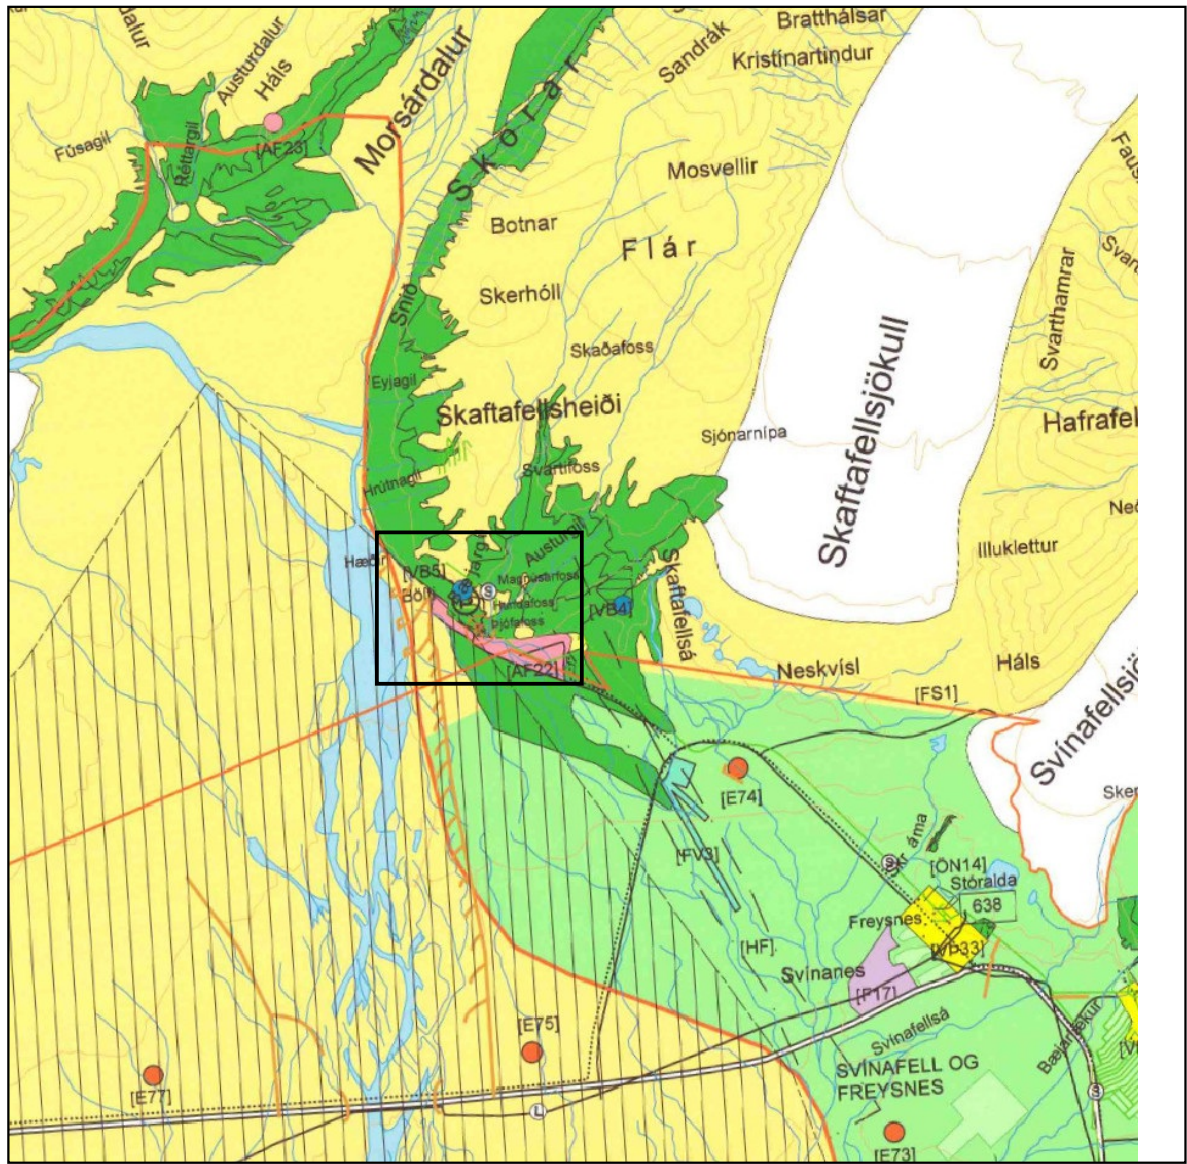


Deiliskipulag Skaftafells

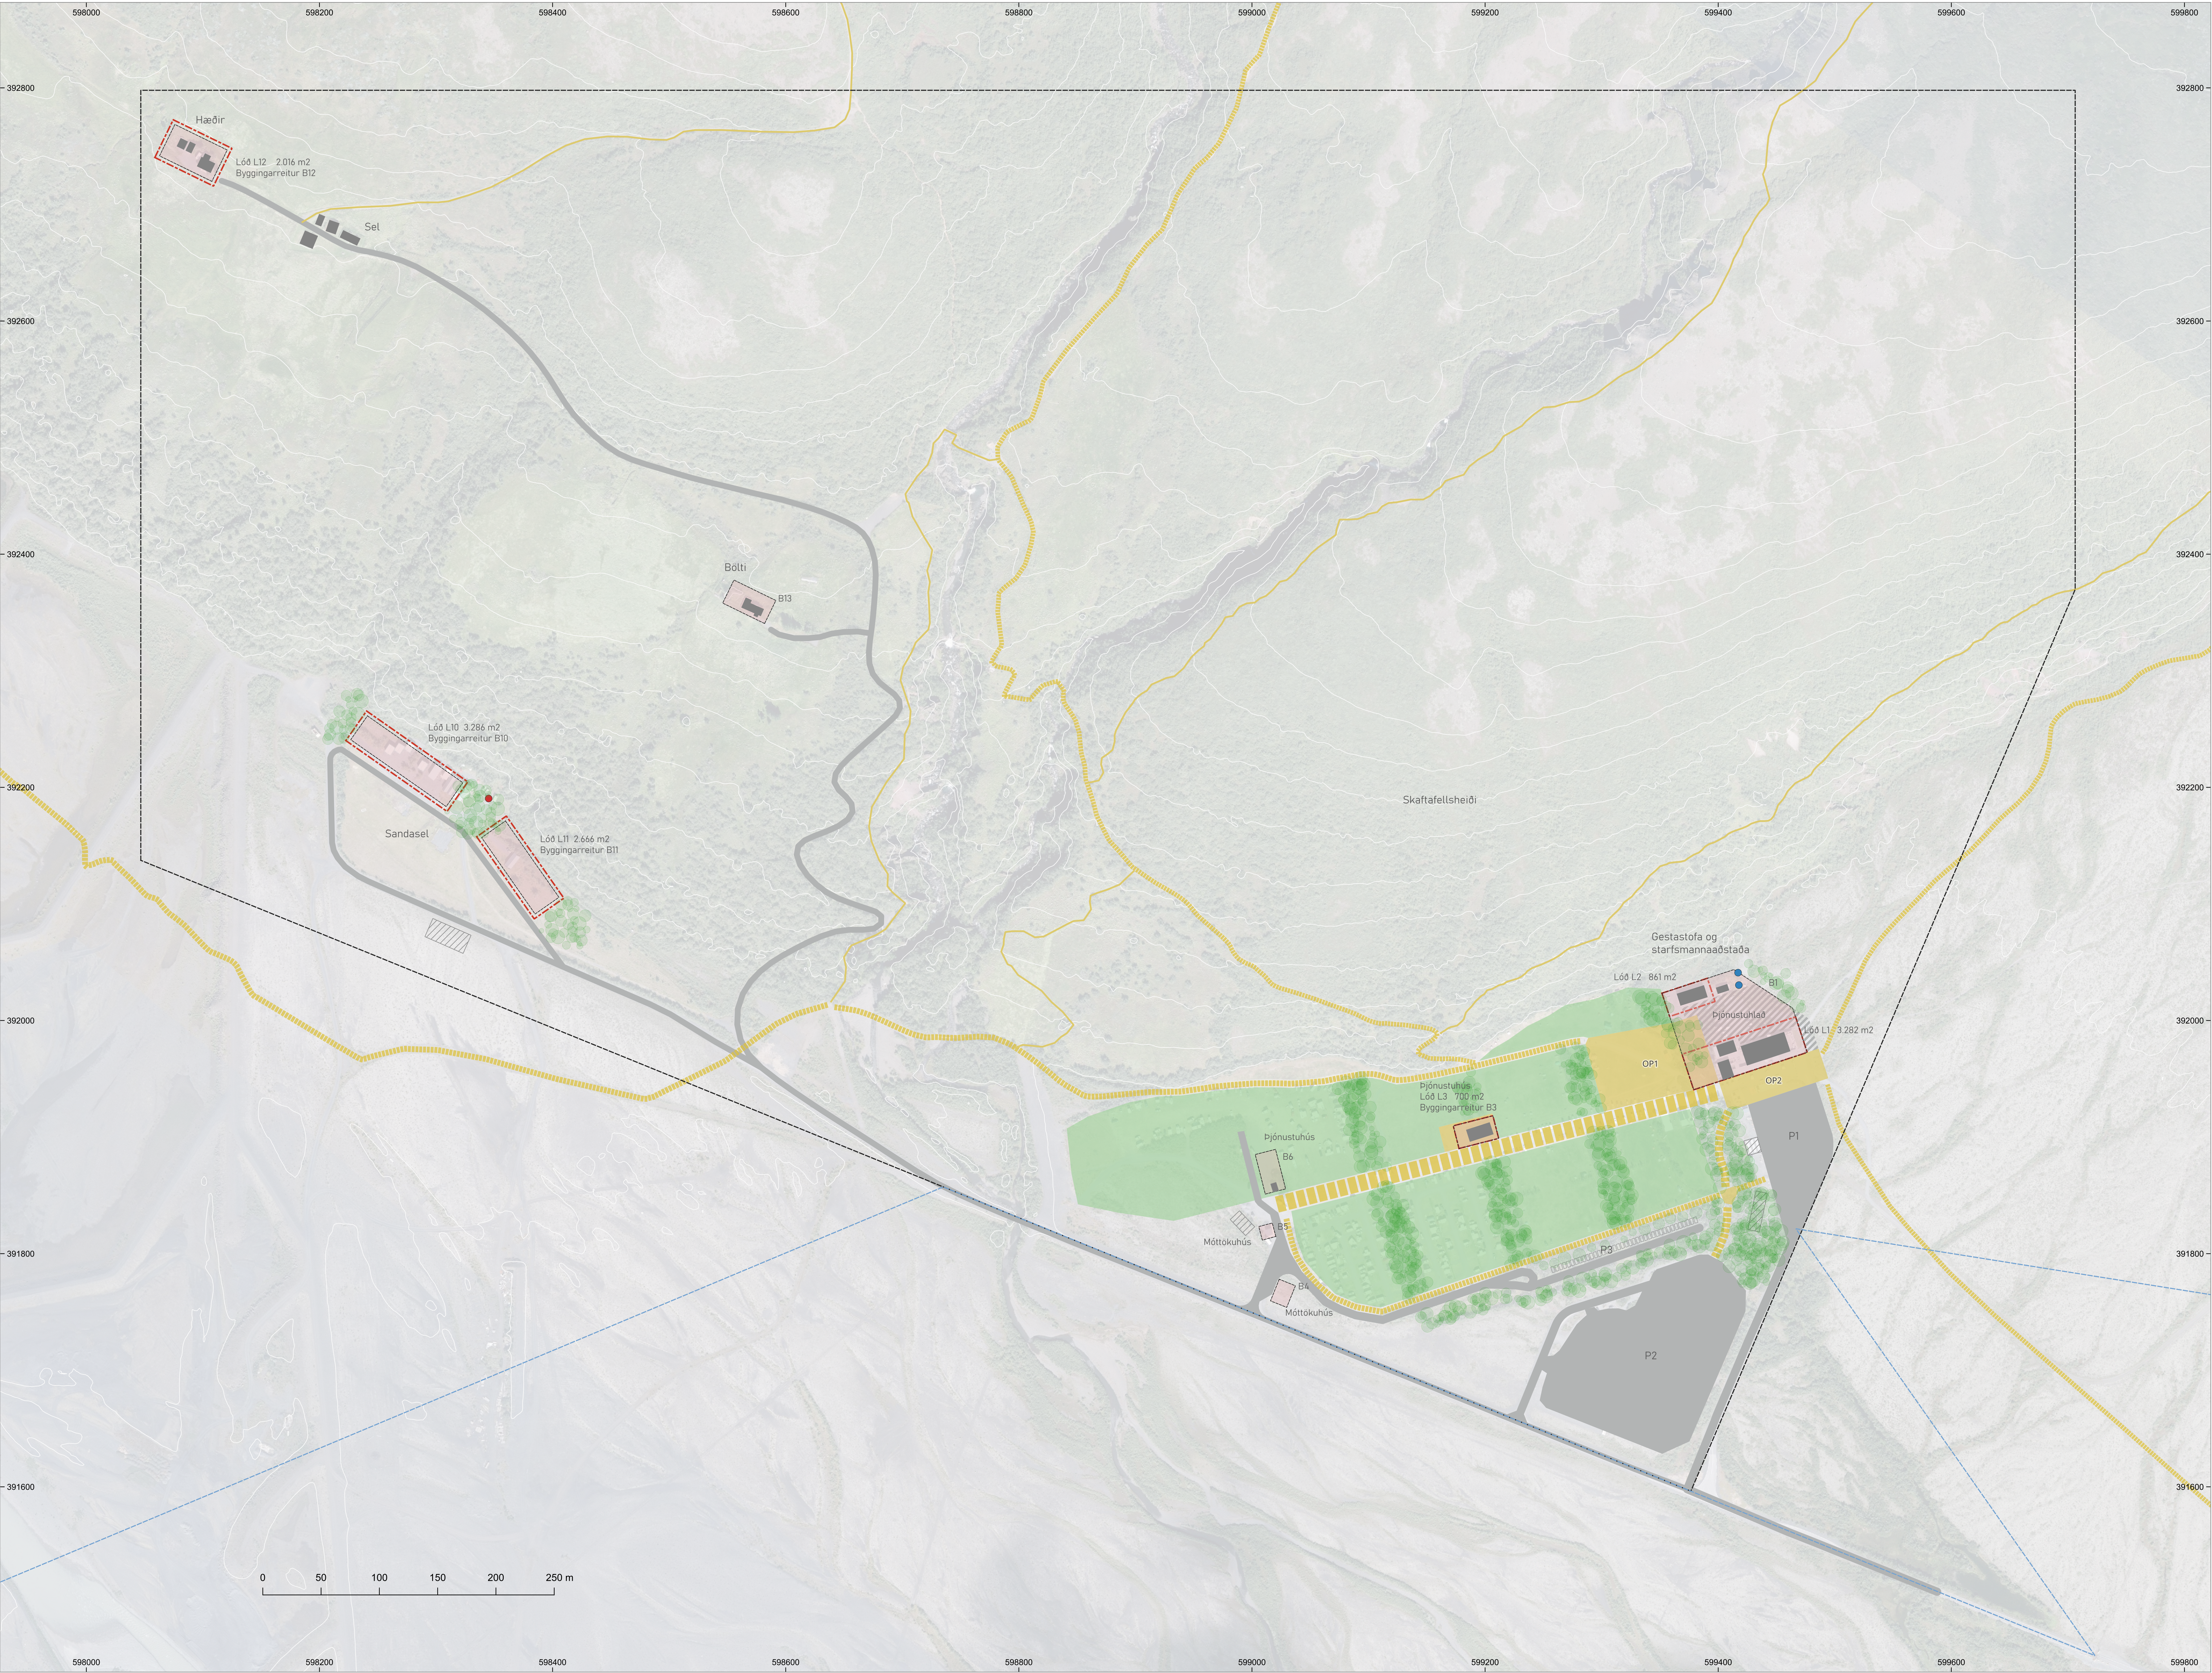

Hluti af sveitarfélagsupprætti fyrir Oræfi í Adalskipulagi Sveitarfélagsins Hornafjarðar 2012-2030. Deiliskipulagsmörk eru sýnd með svartri brotlínu.

Gögn deiliskipulagsins skiptast í tvö skýl:


- Greinargerð með almennum inngangi, forsendum, stefnumörkun, bindandi skilmálum og umhverfismati.
- Skipulagsupprættur, 12.000 í blaðstærð A0 (þetta skýl).

Vikja má lítillega frá afmörkun byggingareila ef þörf krefur. Aðrar almennar eru leiðsérari en haldar samræmi við almenna stefnumörkun í greinargerð.

Skýringar

- Deiliskipulagsmörk
- Þjódgarðsmörk
- Hús
- Tjaldsvæði
- Vegur og bílasvæði
- Opin svæði
- Þjónustuhlað
- Byggingareitur
- Frávella neðanjarðar
- Lóð
- Meginstigar
- Aðrir stigar
- Borhola - heitt vatn
- Borhola - kalt vatn

TILLAGA KYNNT FYRIR BÆJARSTJÓRN
SVEITARFÉLAGSINS HORNAFJARÐAR Í
ÁGÚST 2025

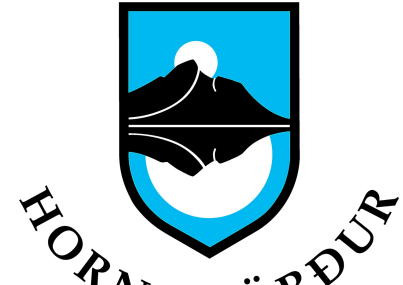

Deiliskipulagsupprættur
Mkv.: 12.000 (A0)
Dags.: 2025-08-13
Hnitakerfi: ISN93
Alta ehf A1468-011-D05