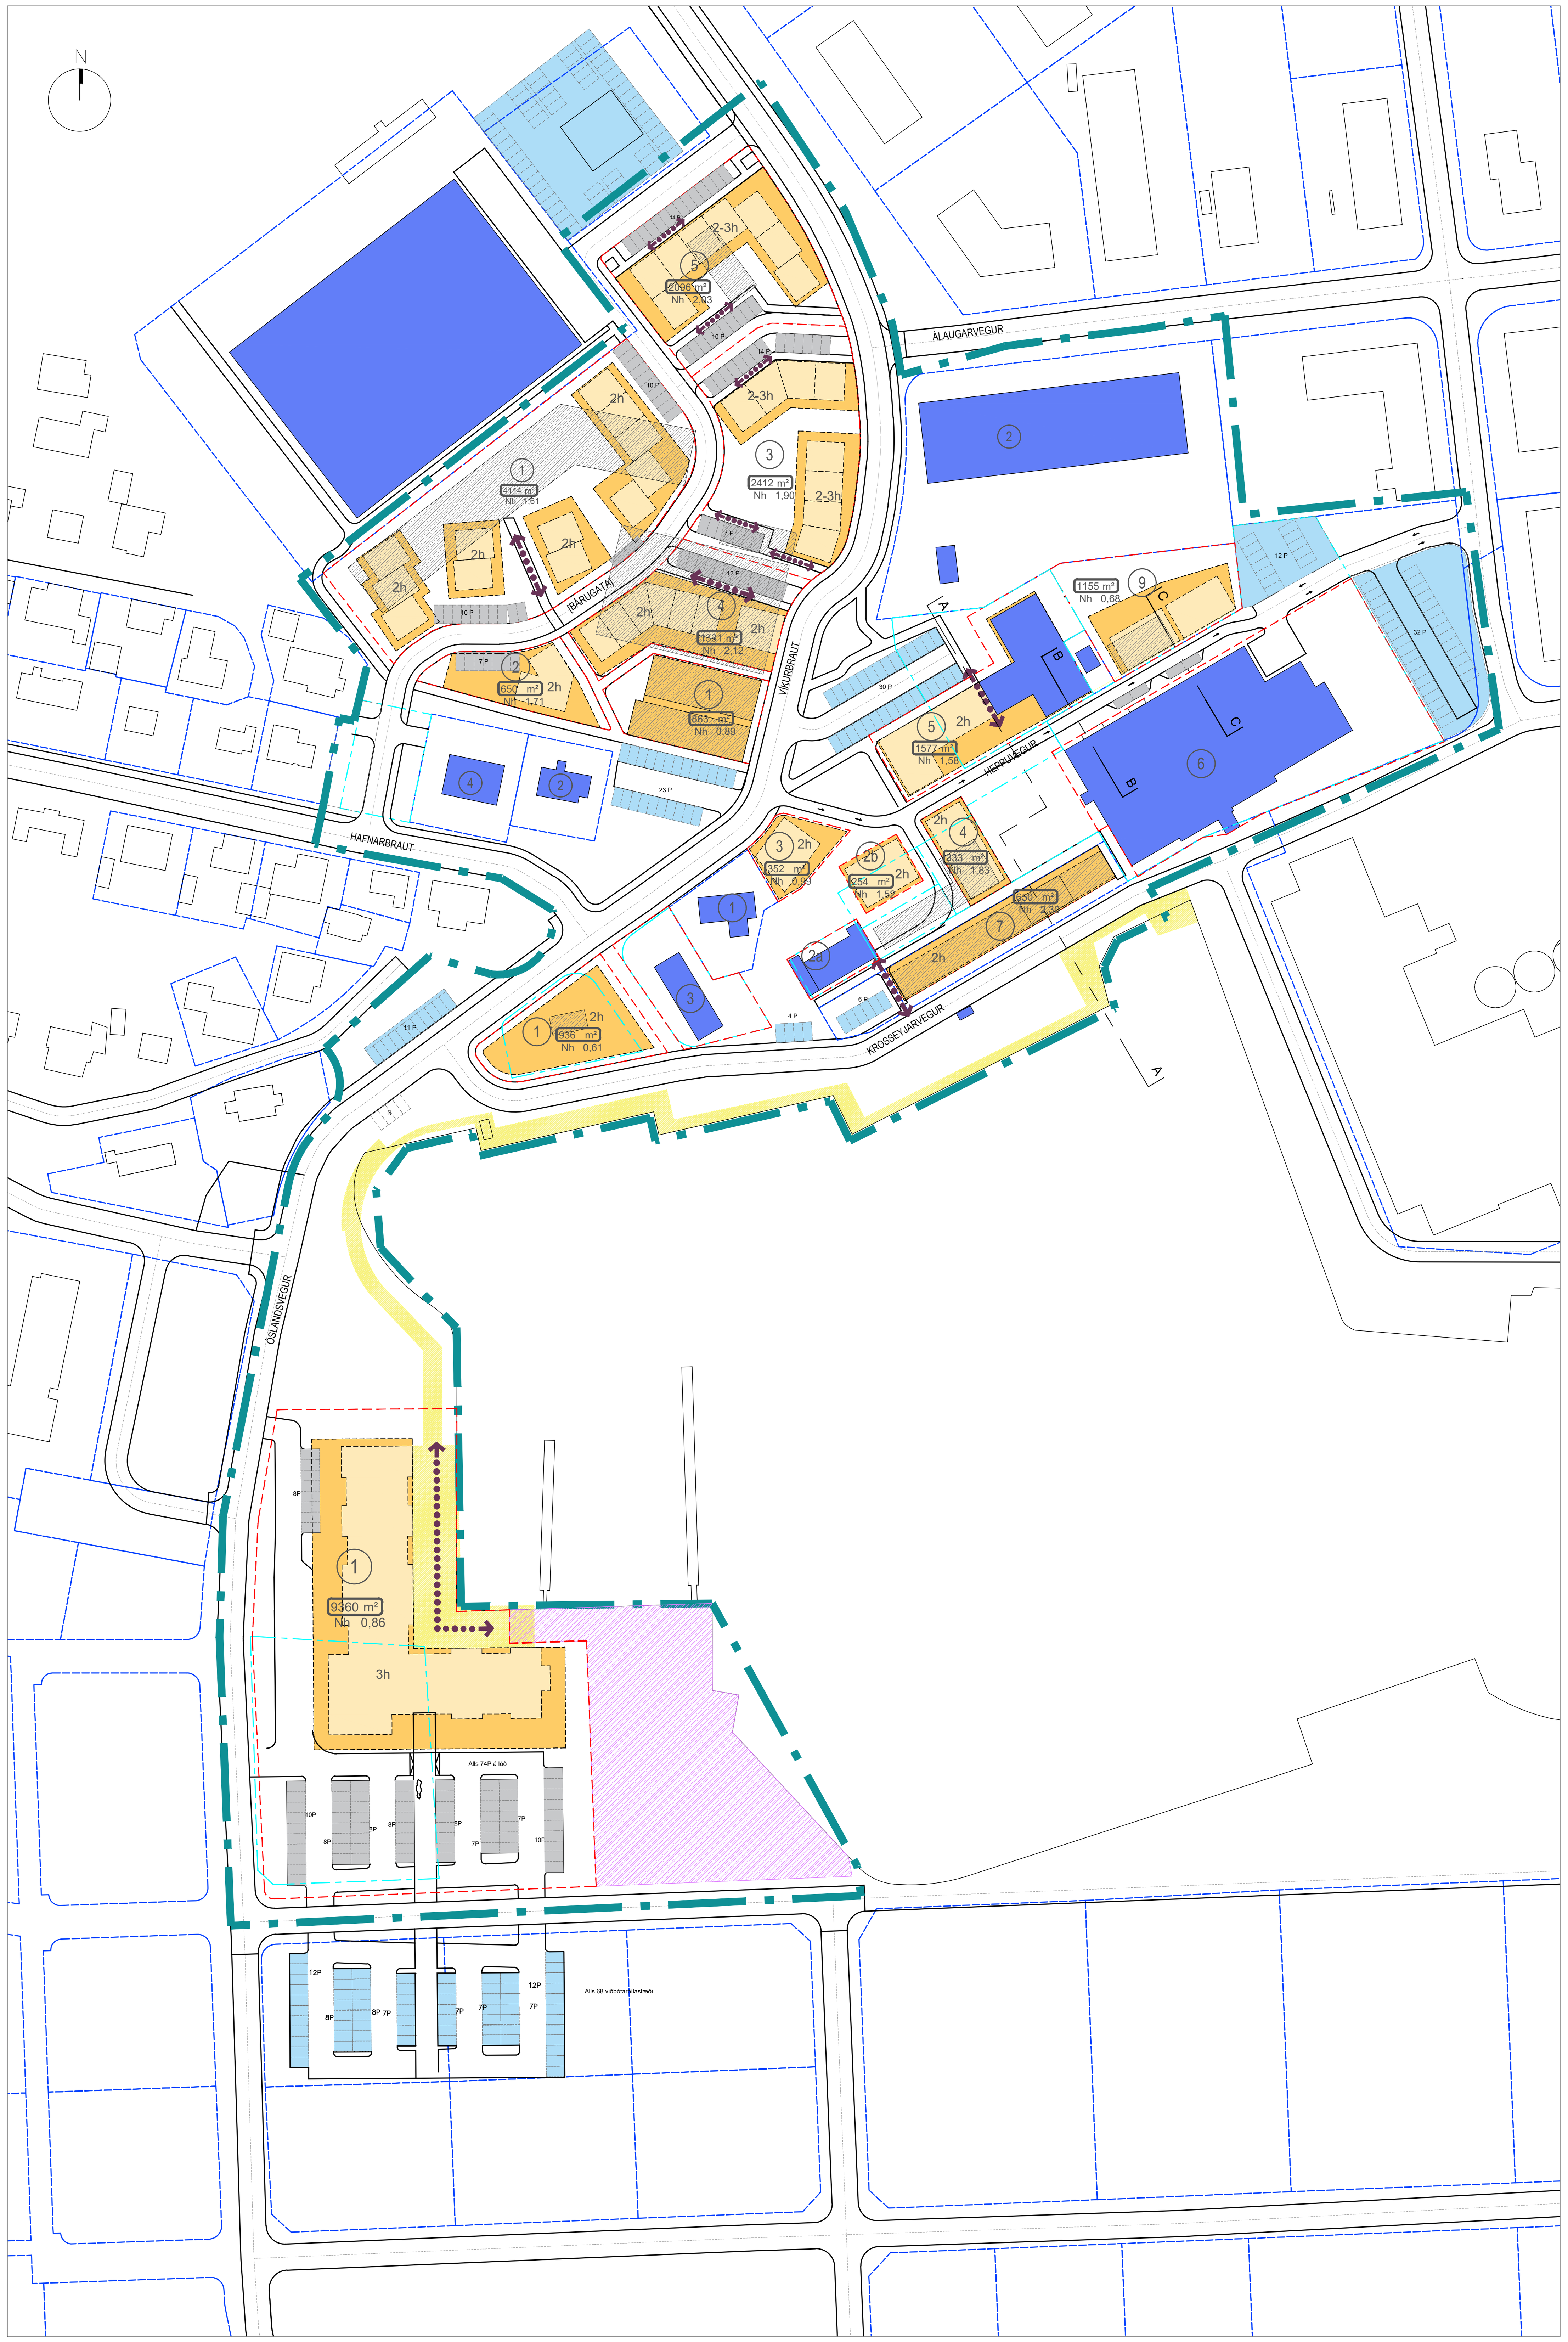



DEILISKIPULAGS TILLAGA 1:1200

SKÝRINGAR

- MÖRK SKIPULAGSSVÆÐIS
- NÝ LÓÐAMÖRK
- LÓÐAMÖRK
- LÓÐAMÖRK SEM FELLA ÚR GILDI
- BYGGINGARREITUR
- NÝJAR BYGGINGAR TIL SKÝRINGAR
- BYGGINGAR SEM MEGA VÍKJA
- NÚVERANDI BYGGÐ
- HAFNARSTÍGURINN
- ALMENNINGSSVÆÐI FYRIR SMÁBÁTASTARFSEMI
- 1.000m² Nh — HEILDARSTÆRÐ LÓÐAR
- 1 3h + kj — HÚSNÚMER OG FJÖLDI HÆÐA
- KVÖÐ UM GÖNGULEIÐ leiðbeinandi
- ALMENINGS BÍLASTÆÐI leiðbeinandi
- BÍLASTÆÐI Á LÓÐ leiðbeinandi
- N — BÍLASTÆÐI FYRIR NEYÐARBÍLA leiðbeinandi

HORNAFJÖRÐUR

LANDSBYGGÐ

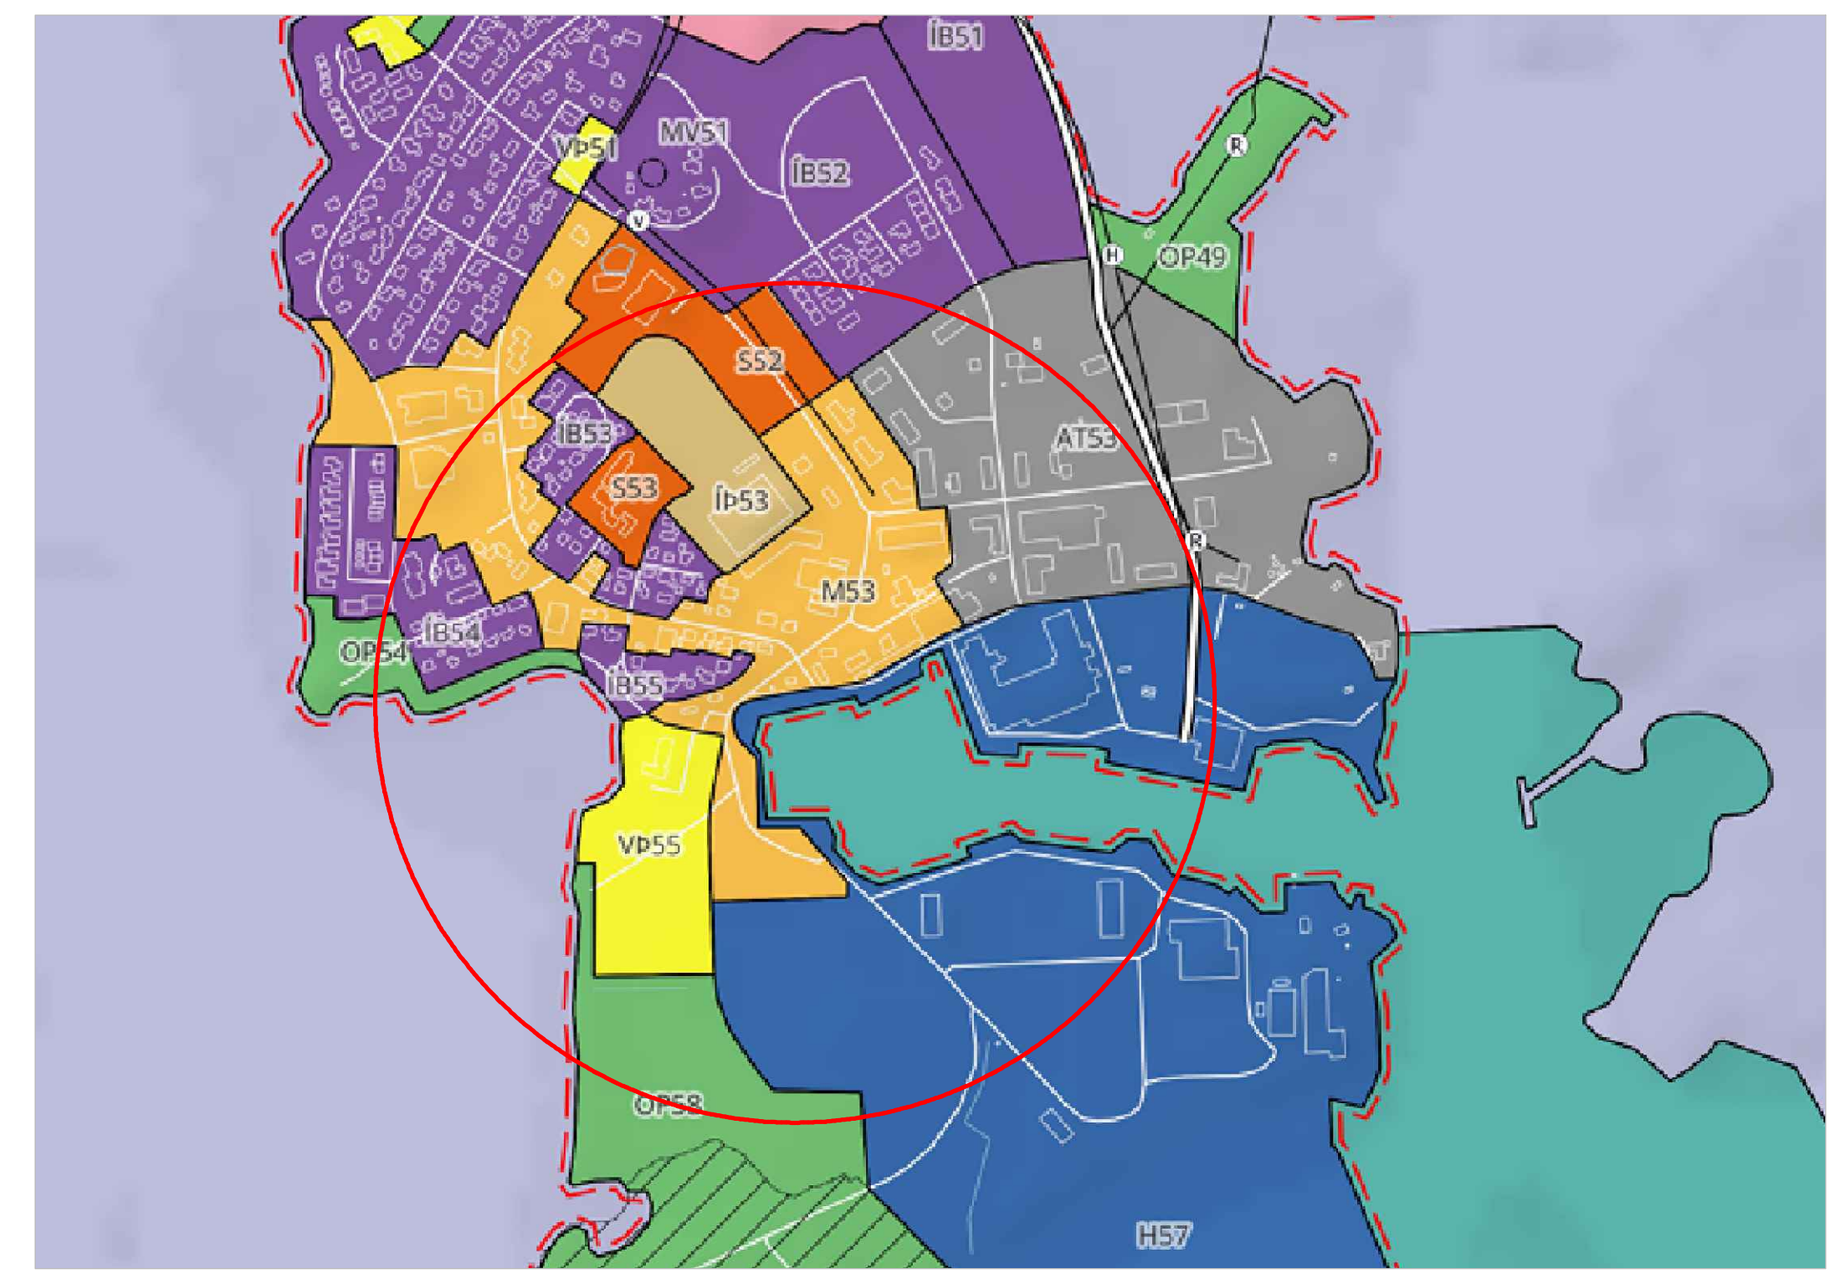

HLUTI AÐALSKIPULAGS HORNAFJARÐAR 2025-2040

Deiliskipulag þetta sem fengið hefur meðferð í samræmi við ákvæði 1. mgr. 43. gr. skipulagslaga nr. 123/2010 var samþykkt í

_______________________ þann __________ 20___ og í

_______________________ þann __________ 20___.


Tillagan var auglýst skv. 40. og 41. grein skipulagslaga

frá __________ 20___


með athugasemdafresti til _________ 20___ .

Auglýsing um gildistöku deiliskipulags var birt í B-deild Stjórnartíðinda þann


__________ 20___.

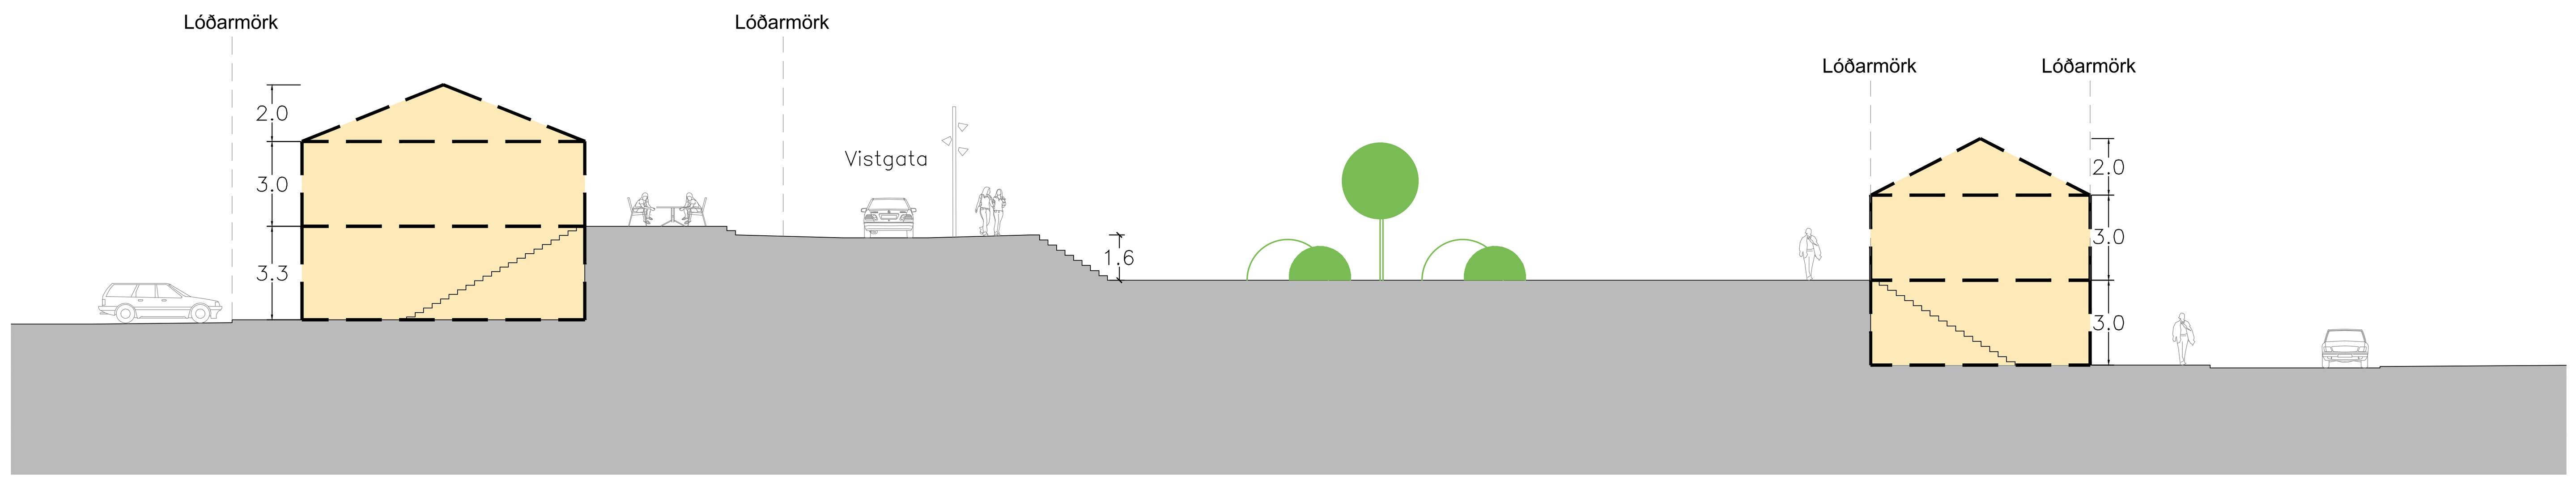

Sneiðing A-A 1:200

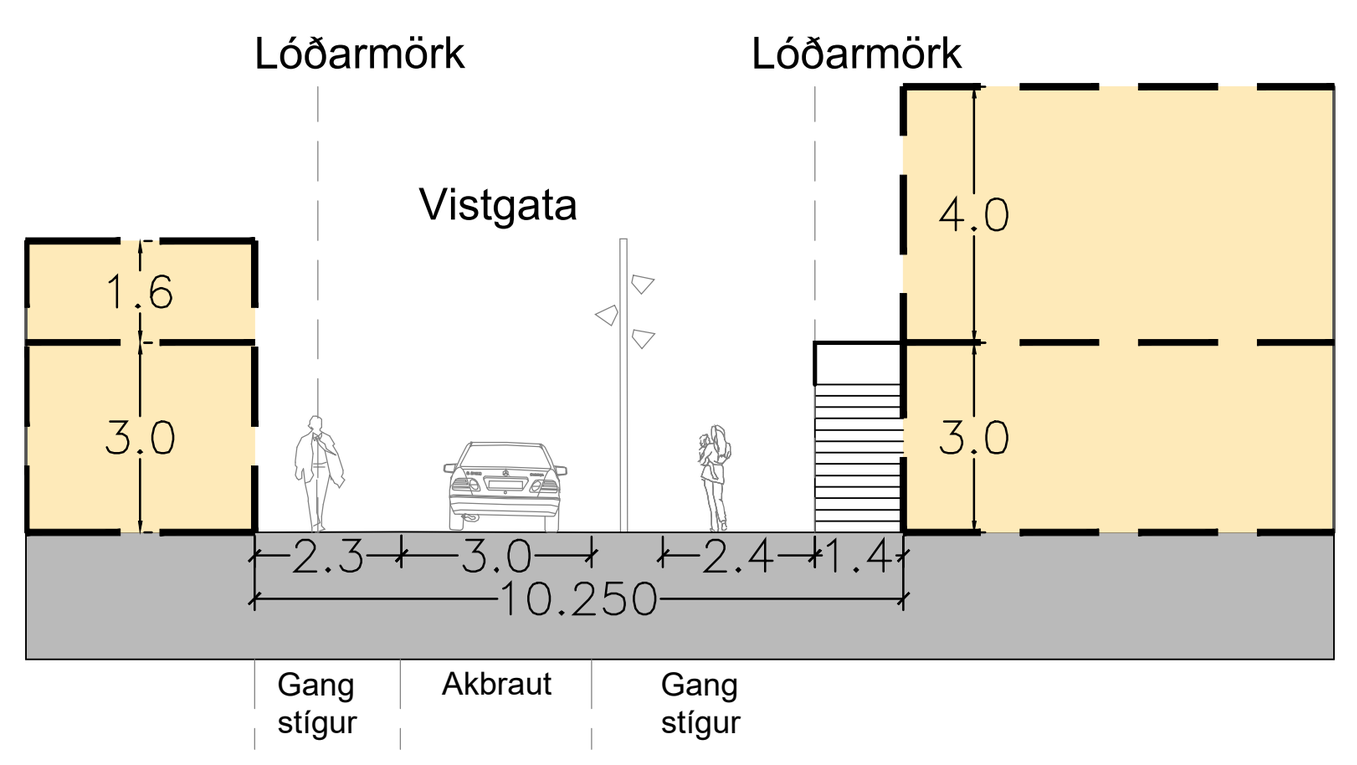

SNEIÐING B-B 1:200

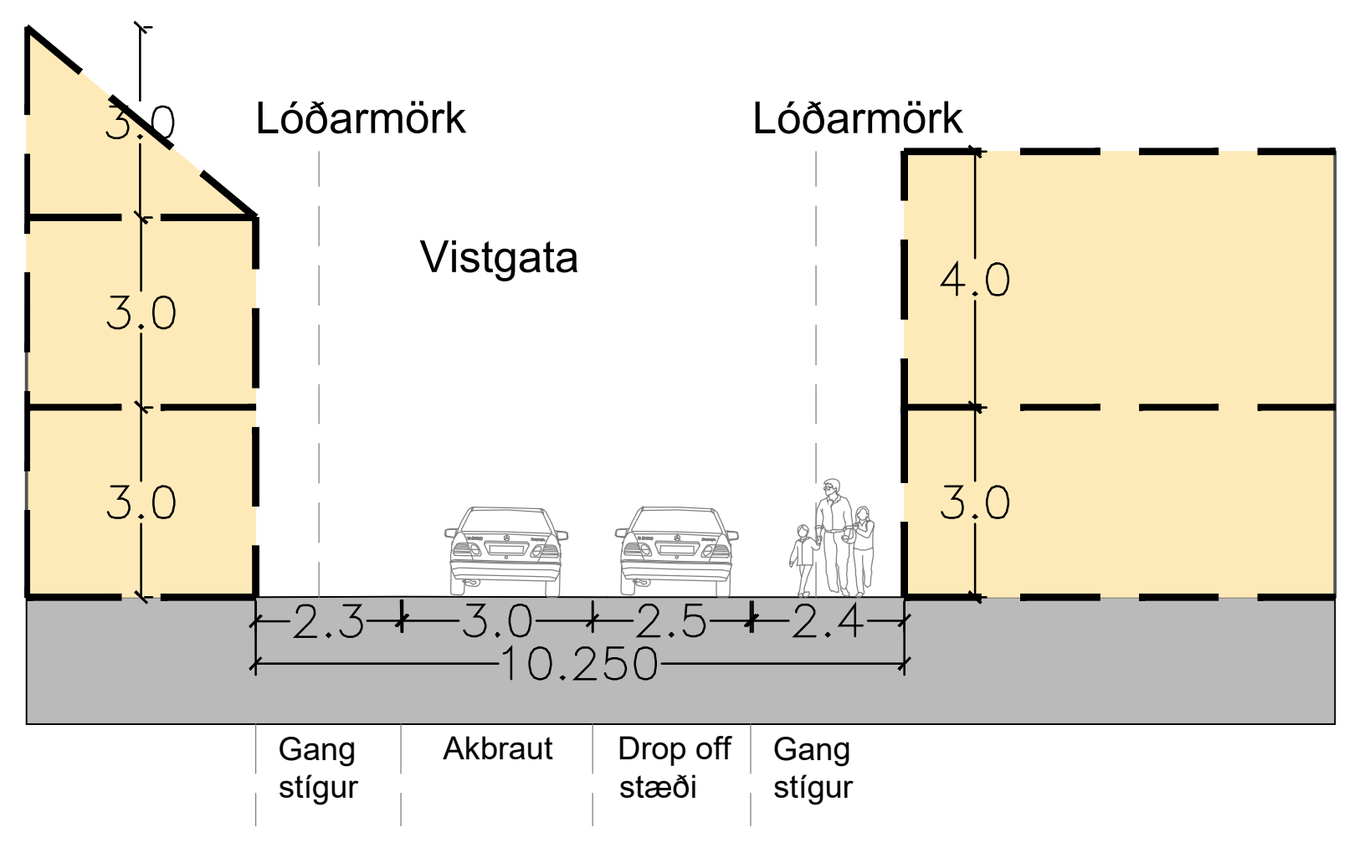

SNEIÐING C-C 1:200

LANDSBYGGÐ ÞRÓUNARFÉLAG
VERKKAUPI / EIGANDI

DEILISKIPULAG
TEGUND VERKS

GATA/STAÐSETNING

DEILISKIPULAGSTILLAGA

MKV.:	1: 1200, 1: 200
BLAÐSTÆRÐ:	A1
ÚTGÁFA DAGS:	29.10.2026
TEIKNAÐ:	ÞÓ
YFIRFARIÐ:	DIB

2537 VERKNR. — **101** RAÐNR. – **3** ÚTGÁFA

LANDSLAG

studio **steinarsson**

BATTERÍIÐ | ARKITEKTAR
Hvaleyrarbraut 32 | 220 Hafnarfirði | S: 5454700 | batteri@arkitekt.is | www.arkitekt.is

Tölvuskrá: C:\Users\DAVID\DC\ACCDocs\Batteríið\2537-Höfn miðbær\Project Files\2-VINNSLA\2.2-Hönnun-Design\2.2.1-CAD grunnar\2537-DSK uppdráttur grunnur - 05.dwg