




# HITAVEITA Í SVEITARFÉLAGINU HORNAFIRÐI


## Deiliskipulag

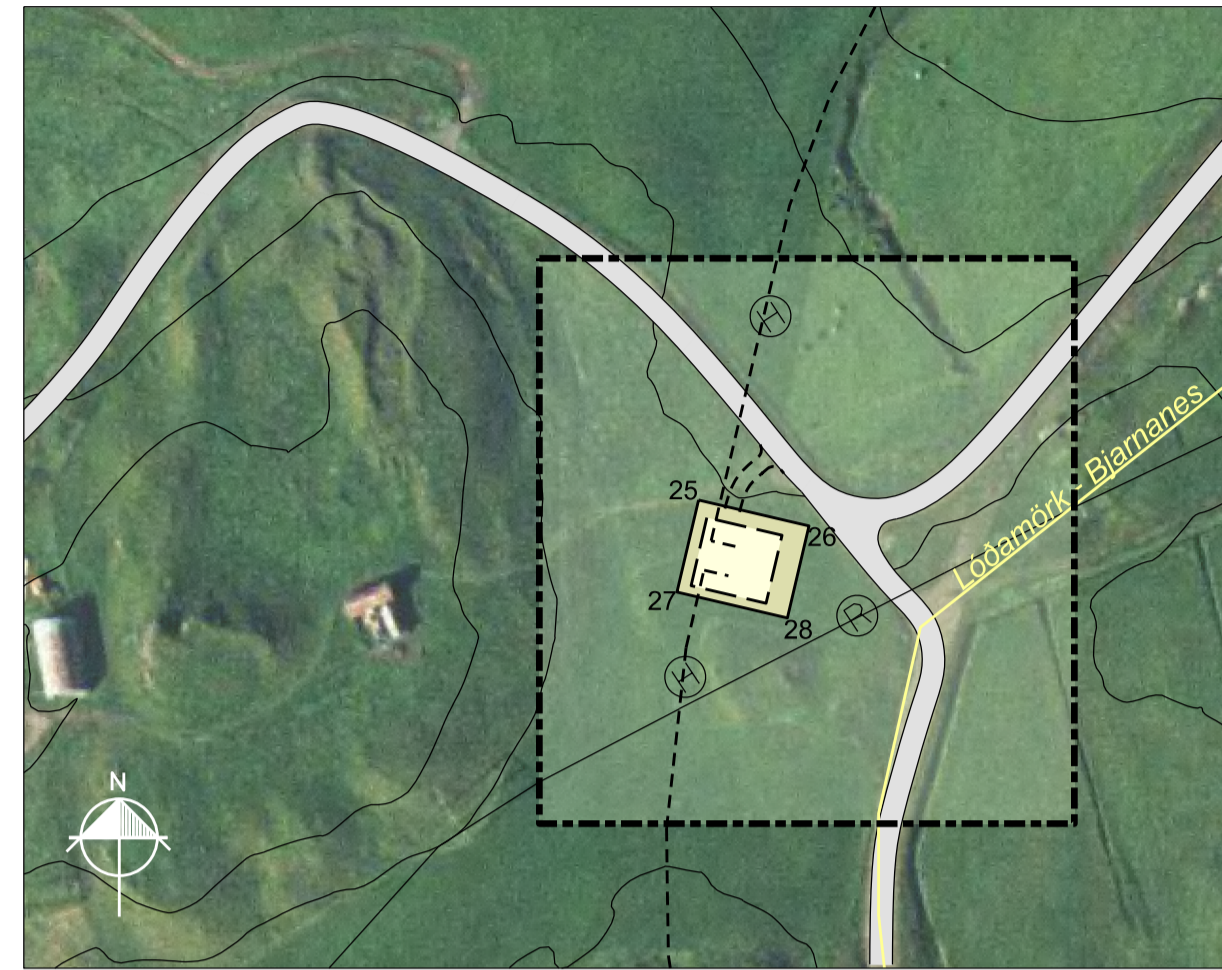


Deiliskipulagsuppráttur - Stapi í mkv. 1:2.000




Deiliskipulagsuppráttur - Hoffell/Miðfell í mkv. 1:2.000

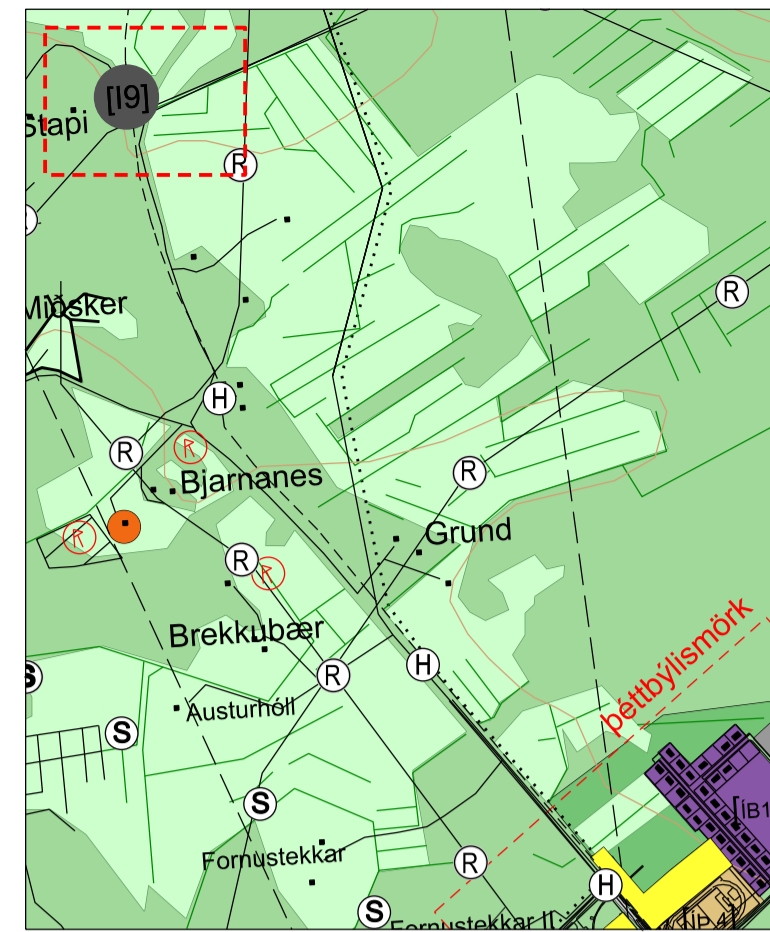

Þéttbýlisuppráttur. Aðalskipulag Sveitarfélagsins Hornafjarðar 2012-2030 í mkv. 1:15.000, m.s.br.

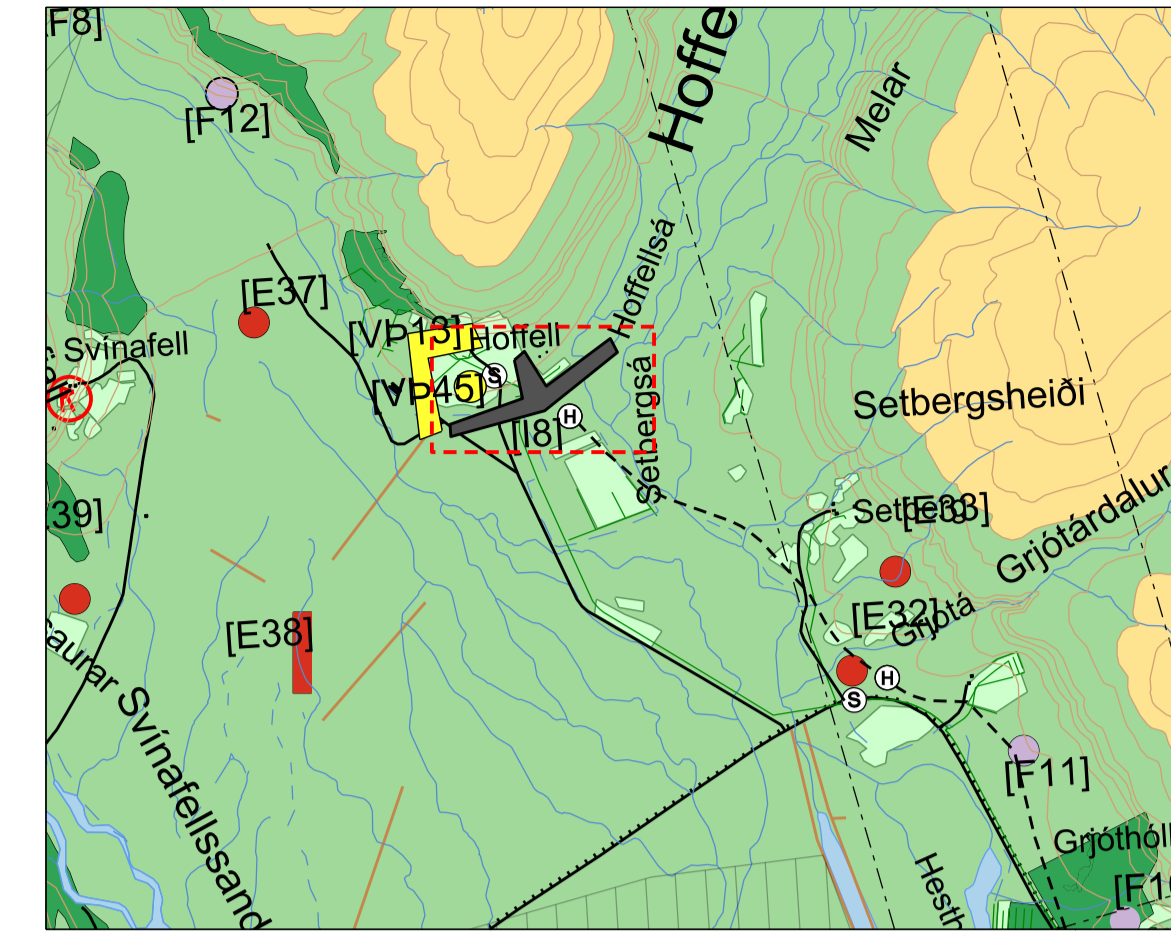

Nes - Lón. Aðalskipulag Sveitarfélagsins Hornafjarðar 2012-2030 í mkv. 1:50.000, m.s.br.

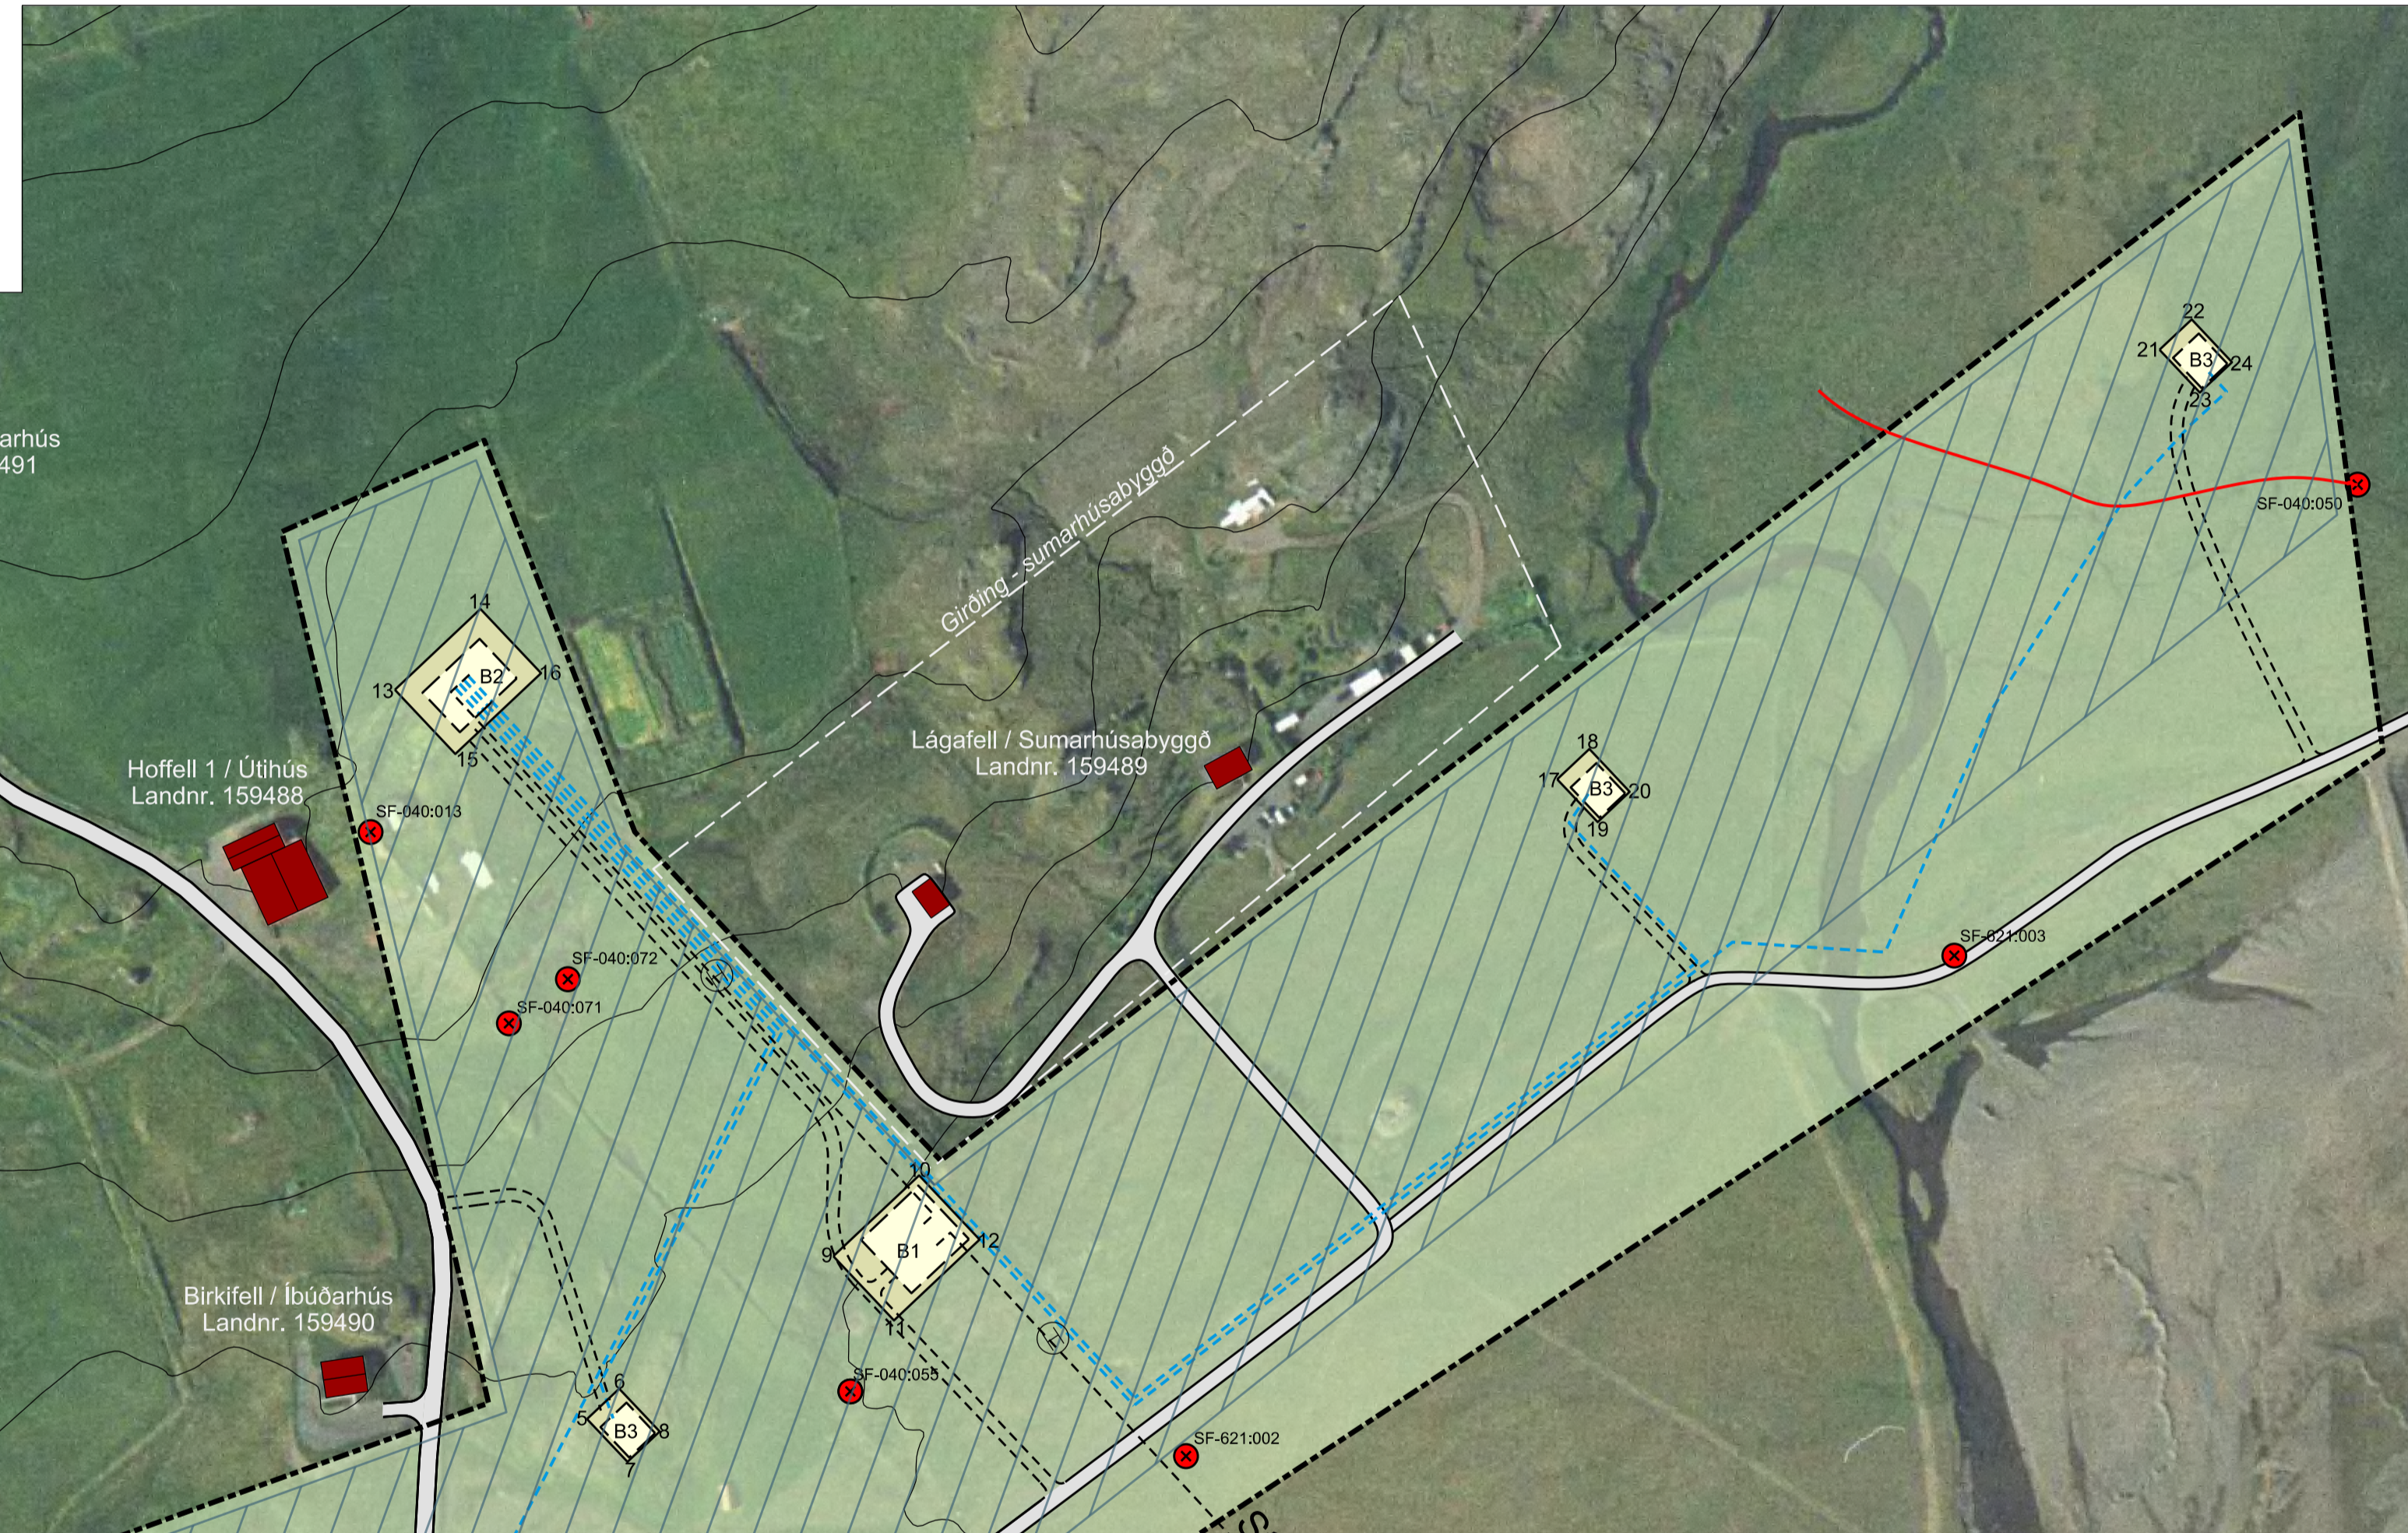

### HNIT LÖÐAR

Nr.	Norður	Austur	Nr.	Norður	Austur
1	676366	437318,41	15	676816,81	437746,53
2	676376,91	437328,7	16	676845,91	437773,90
3	676379,72	437303,86	17	677191,11	437737,92
4	676390,63	437314,15	18	677202,02	437749,21
5	676861,55	437520,61	19	677204,83	437723,37
6	676872,46	437530,9	20	677215,74	437733,66
7	676875,27	437506,06	21	677395,69	437883,82
8	676886,18	437516,35	22	677406,6	437894,11
9	676895,22	437575,92	23	677409,42	437869,27
10	676897,31	437603,37	24	677420,33	437879,56
11	676898,8	437554,1	25	681338,82	430456,51
12	676899,9	437581,55	26	681367,83	430449,67
13	676796,22	437768,36	27	681332,92	430432,17
14	676825,32	437795,8	28	681362,13	430425,33

### SKIPULAGSGÖGN

Deiliskipulagsuppráttur í mkv. 1:2.000  
Skýringaruppráttur í mkv. 1:35.000  
Aðalskipulagsuppráttur Nes-Lón í mkv. 1:50.000  
Þéttbýlisuppráttur Höfn / Nesjahverfi í mkv. 1:15.000  
Greinargerð og umhverfisskýrsla

### KORTAGRUNNAR

Ymis grunngögn frá RARIK ohf.  
Lofmynd og hæðarlínur frá Loftmyndum ehf.  
Hnit eru í ISN93.

### BREYTING EFTIR AUGLÝSINGU:

Deiliskipulagsuppráttur- Minjum SF040-050 Leira, garðlag - hluti af áveitumannvirki bætt inn á upprátt og í greinargerð.

Skýringaruppráttur - lagnaleið bætt við frá kyndistíð og út í sjó.

### SAMPYKKTIR

Lýsing var auglýst frá \_\_\_\_\_ með athugasemdafrest til \_\_\_\_\_  
Tillagan var auglýst frá \_\_\_\_\_ með athugasemdafrest til \_\_\_\_\_

Deiliskipulag þetta, sem kennt og auglýst hefur verið samkvæmt 40. og 41. gr. skipulagslaga nr.123/2010, var samþykkt af sveitarstjórn Sveitarfélagsins Hornafjarðar þann \_\_\_\_\_.

f.h. Sveitarfélagsins Hornafjarðar

Auglýsing um gildistöku deiliskipulagsins var birt í B-deild Stjórnartíðinda þann \_\_\_\_\_

### SKÝRINGAR

- Lóóir
- Byggingarreitir
- Núverandi byggingar
- Lóðamörk
- Gótur
- Hitaveita - stofnlögn
- Rafveita
- Skipulagssvæði
- Íbúðarsvæði hitaveitu
- Þjónustuvegur hitaveitu
- Lagnir - borholur
- Minjar



Skýringaruppráttur í mkv. 1:35.000

## HOFFELL - HITAVEITA

Deiliskipulag

Verknr. 2137-086 Blaðstærð: A1 Mkv: 1:2.000/35.000

Unnið af: AJ, GLS, KDG Dags 30.05.2018 Breytt: 08.05.2019



Samþykkt: