


Hafnarbraut 4 – 6

Skuggavarp

Bílastæði


Byggingarmagn

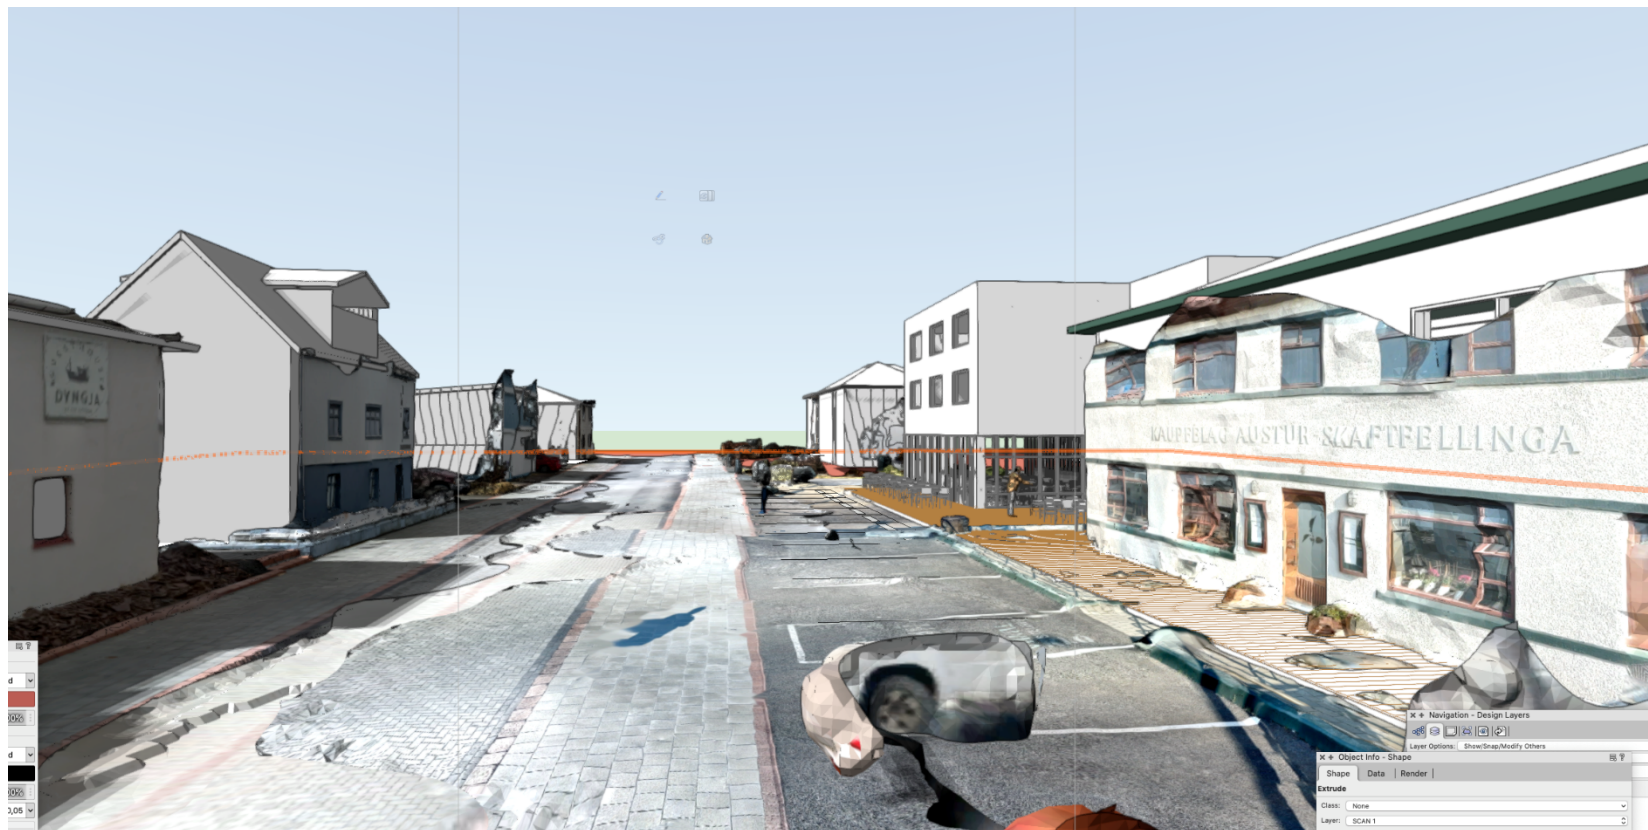

Skuggavarp: 15. júlí 9:00



Skuggavarp: 15. júlí 12:00

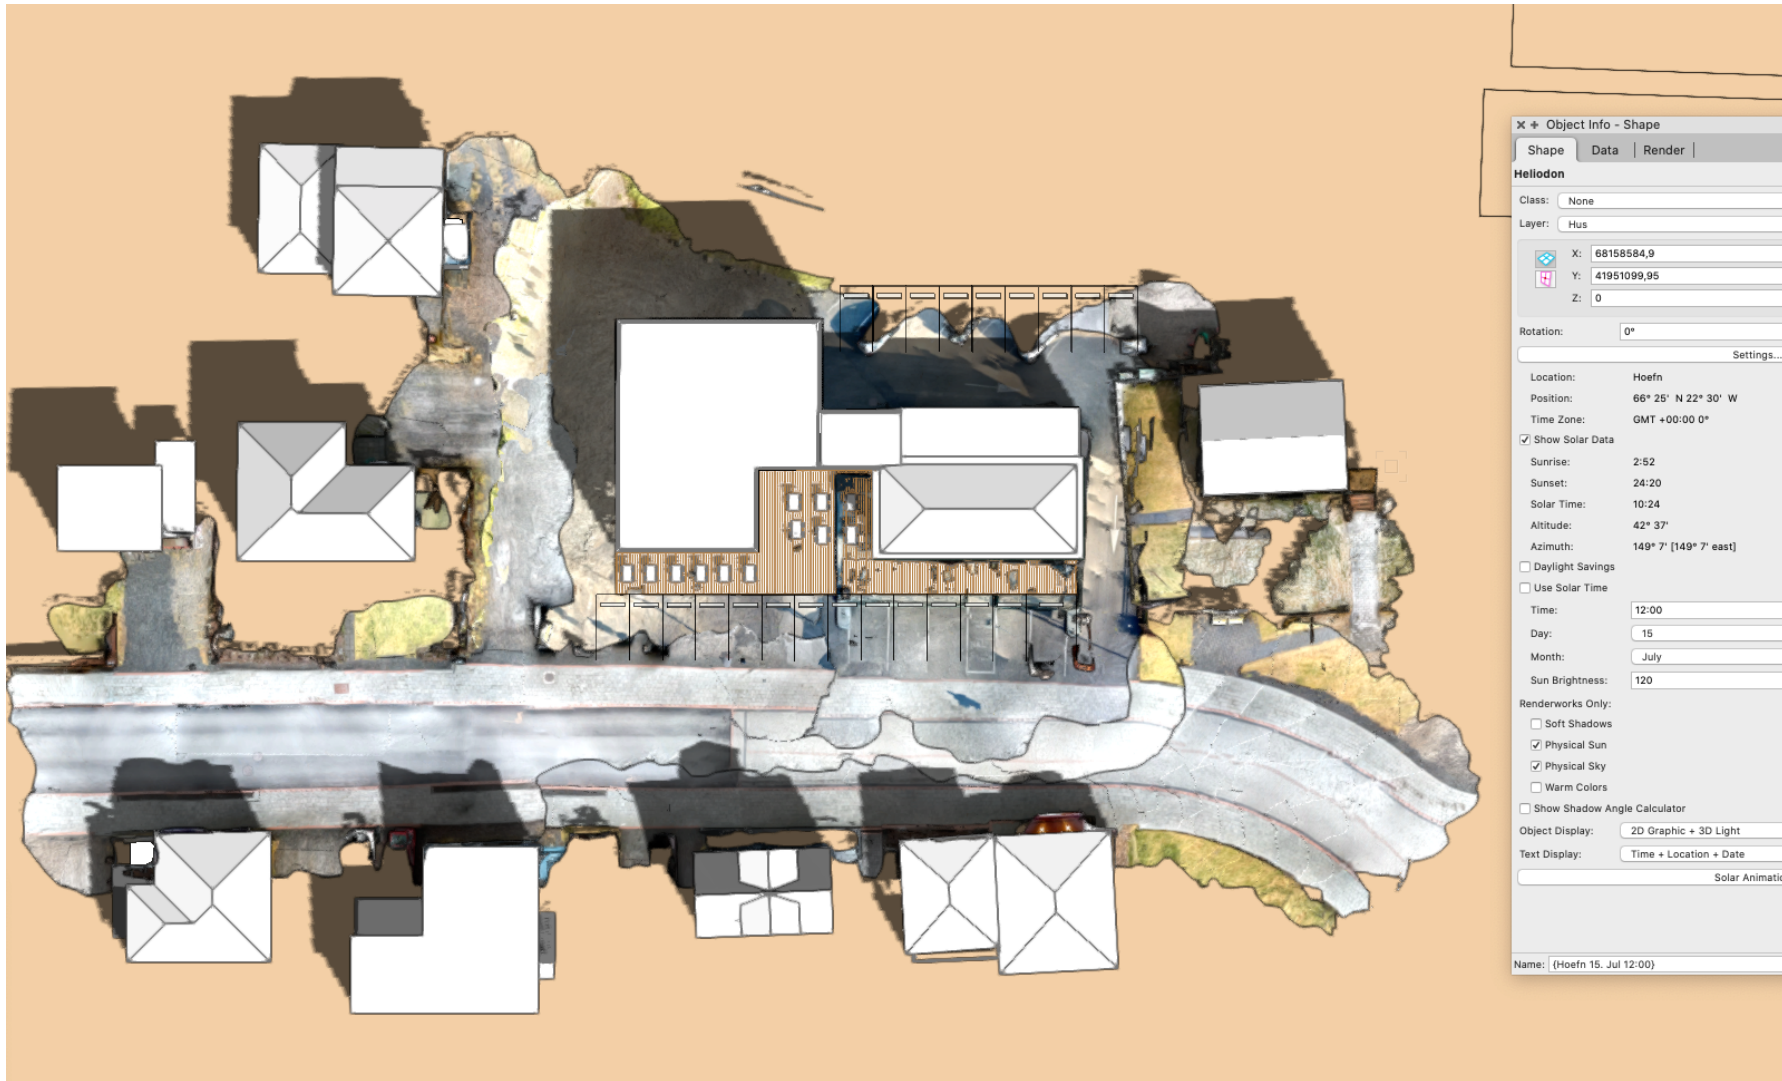



Skuggavarp: 15. júlí 18:00




Bílastæðin eru 13 framan við húsið og 9 baka til



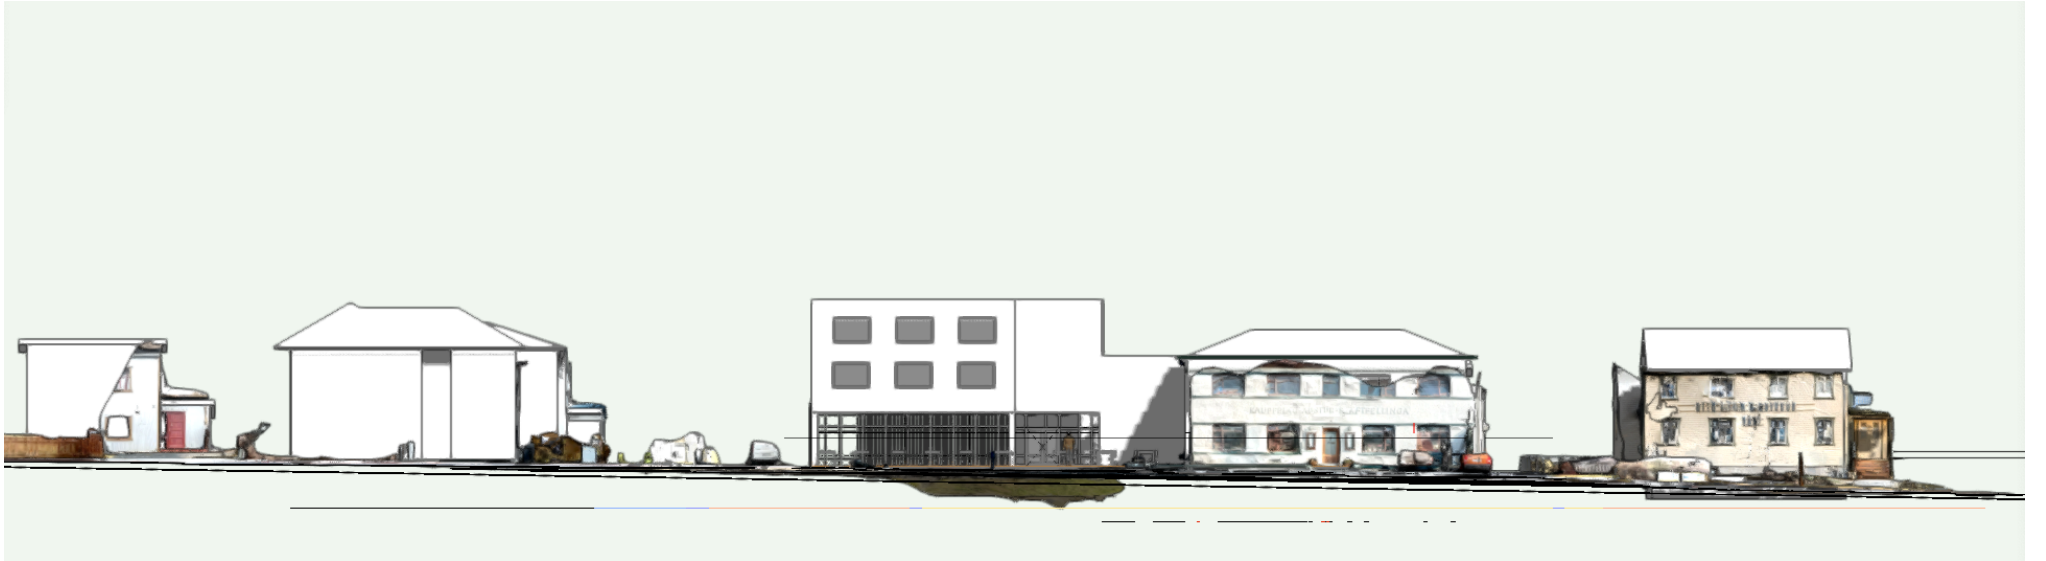

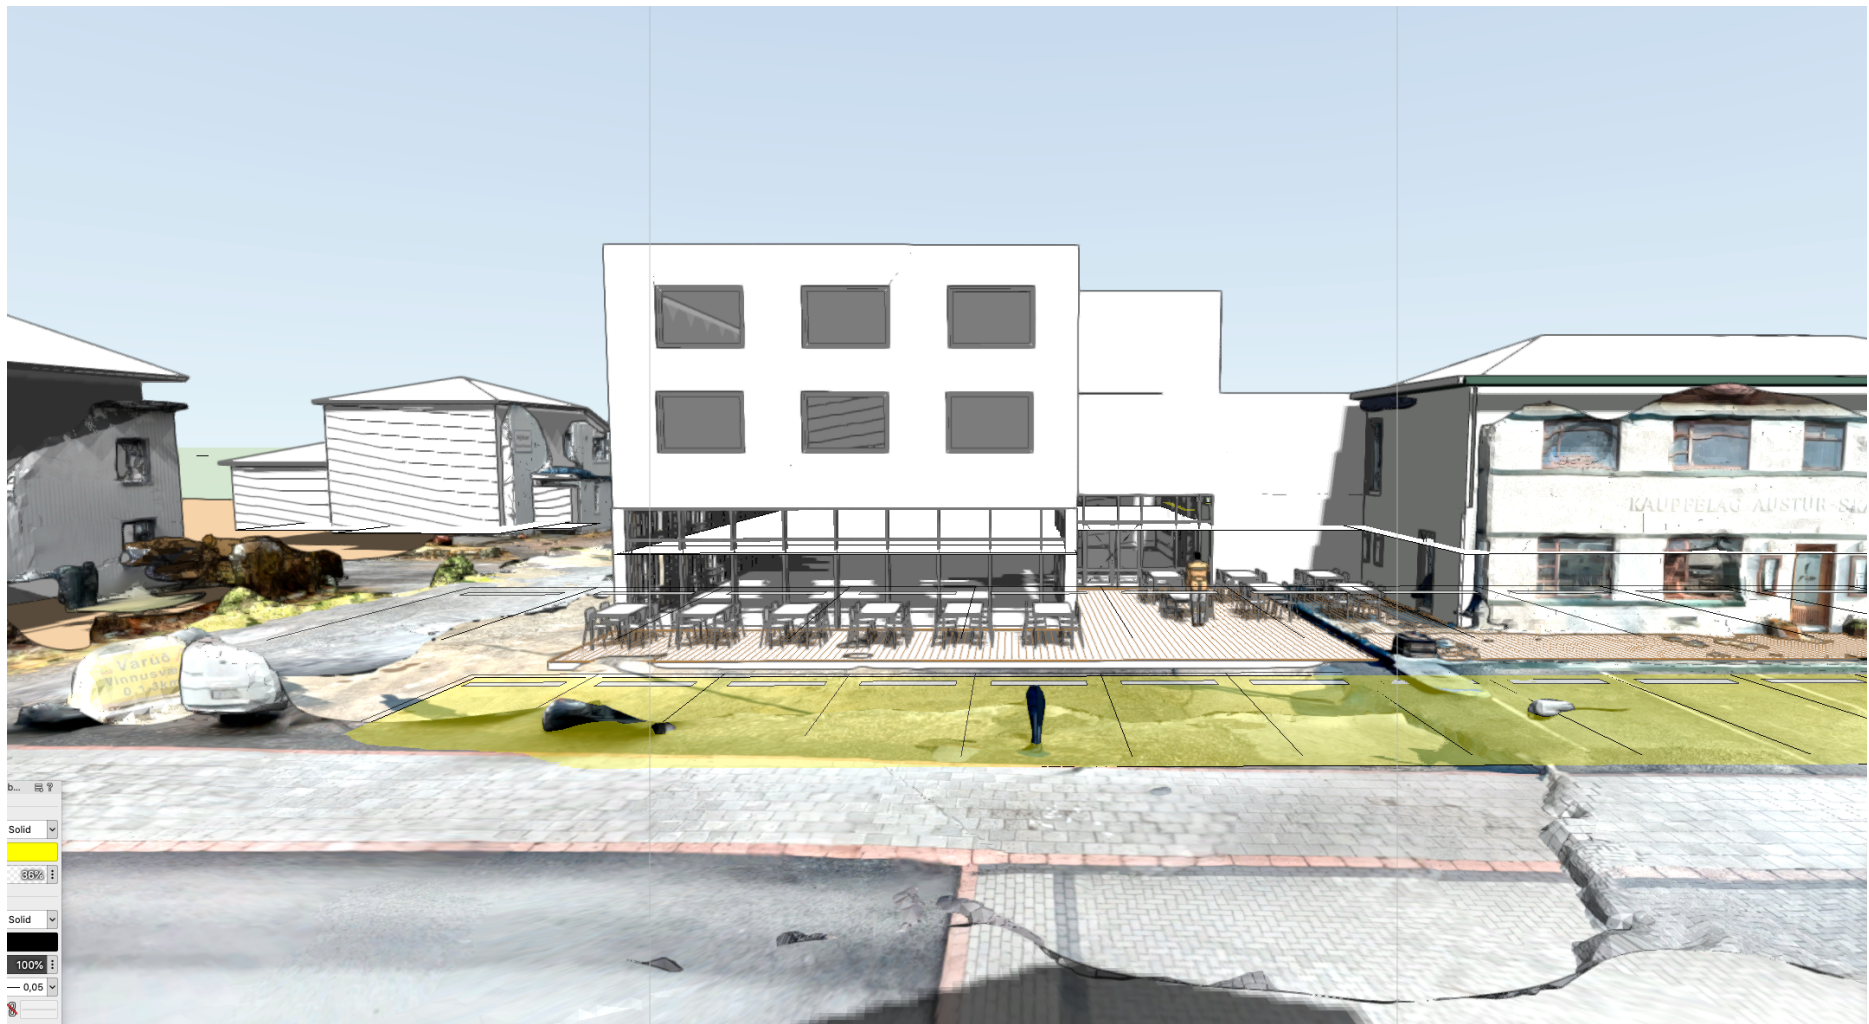

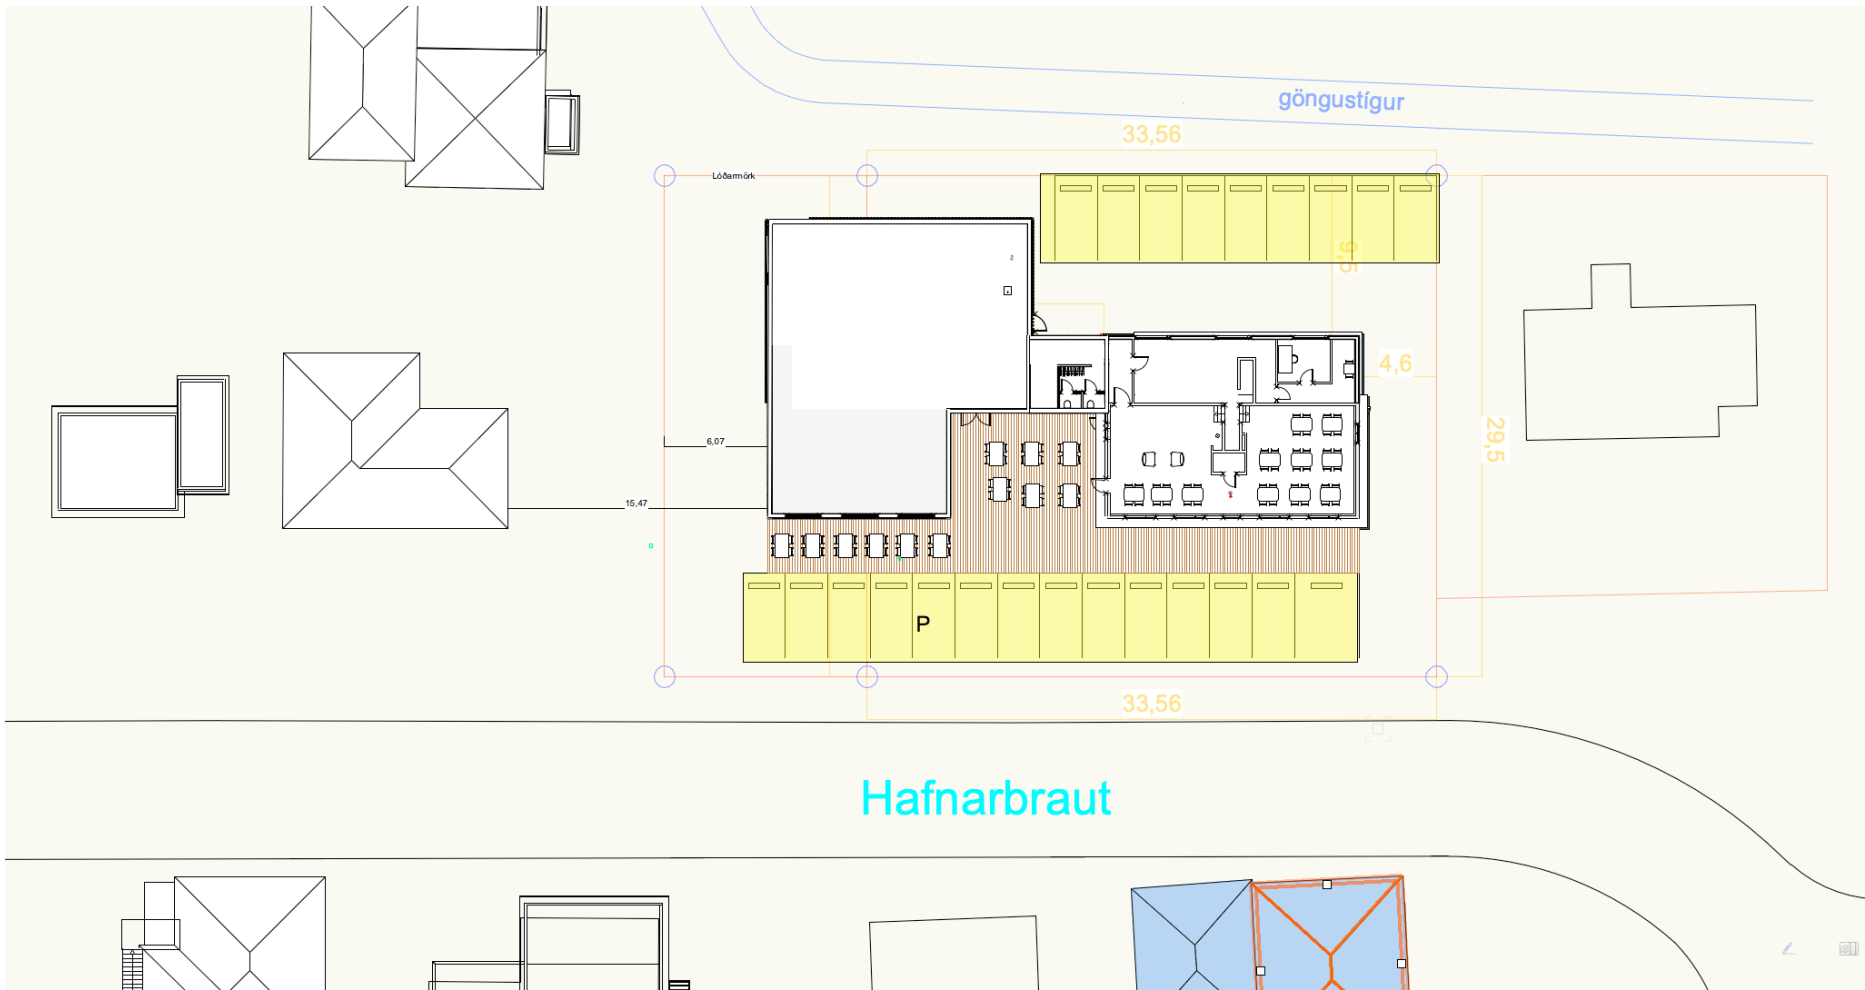

Byggingarmagn

Lóð: 1342 m²

Grunnflötur: 425 m² heild

Gamla: 162 m² x 2 = 324 m²

Nýja: 264 m² x 3 = 792 m²

Heild: 1116 m²

Nýtingarhlutfall: 0,83