


ADALSKIPULAG HORNAFJARÐAR 2012-2030

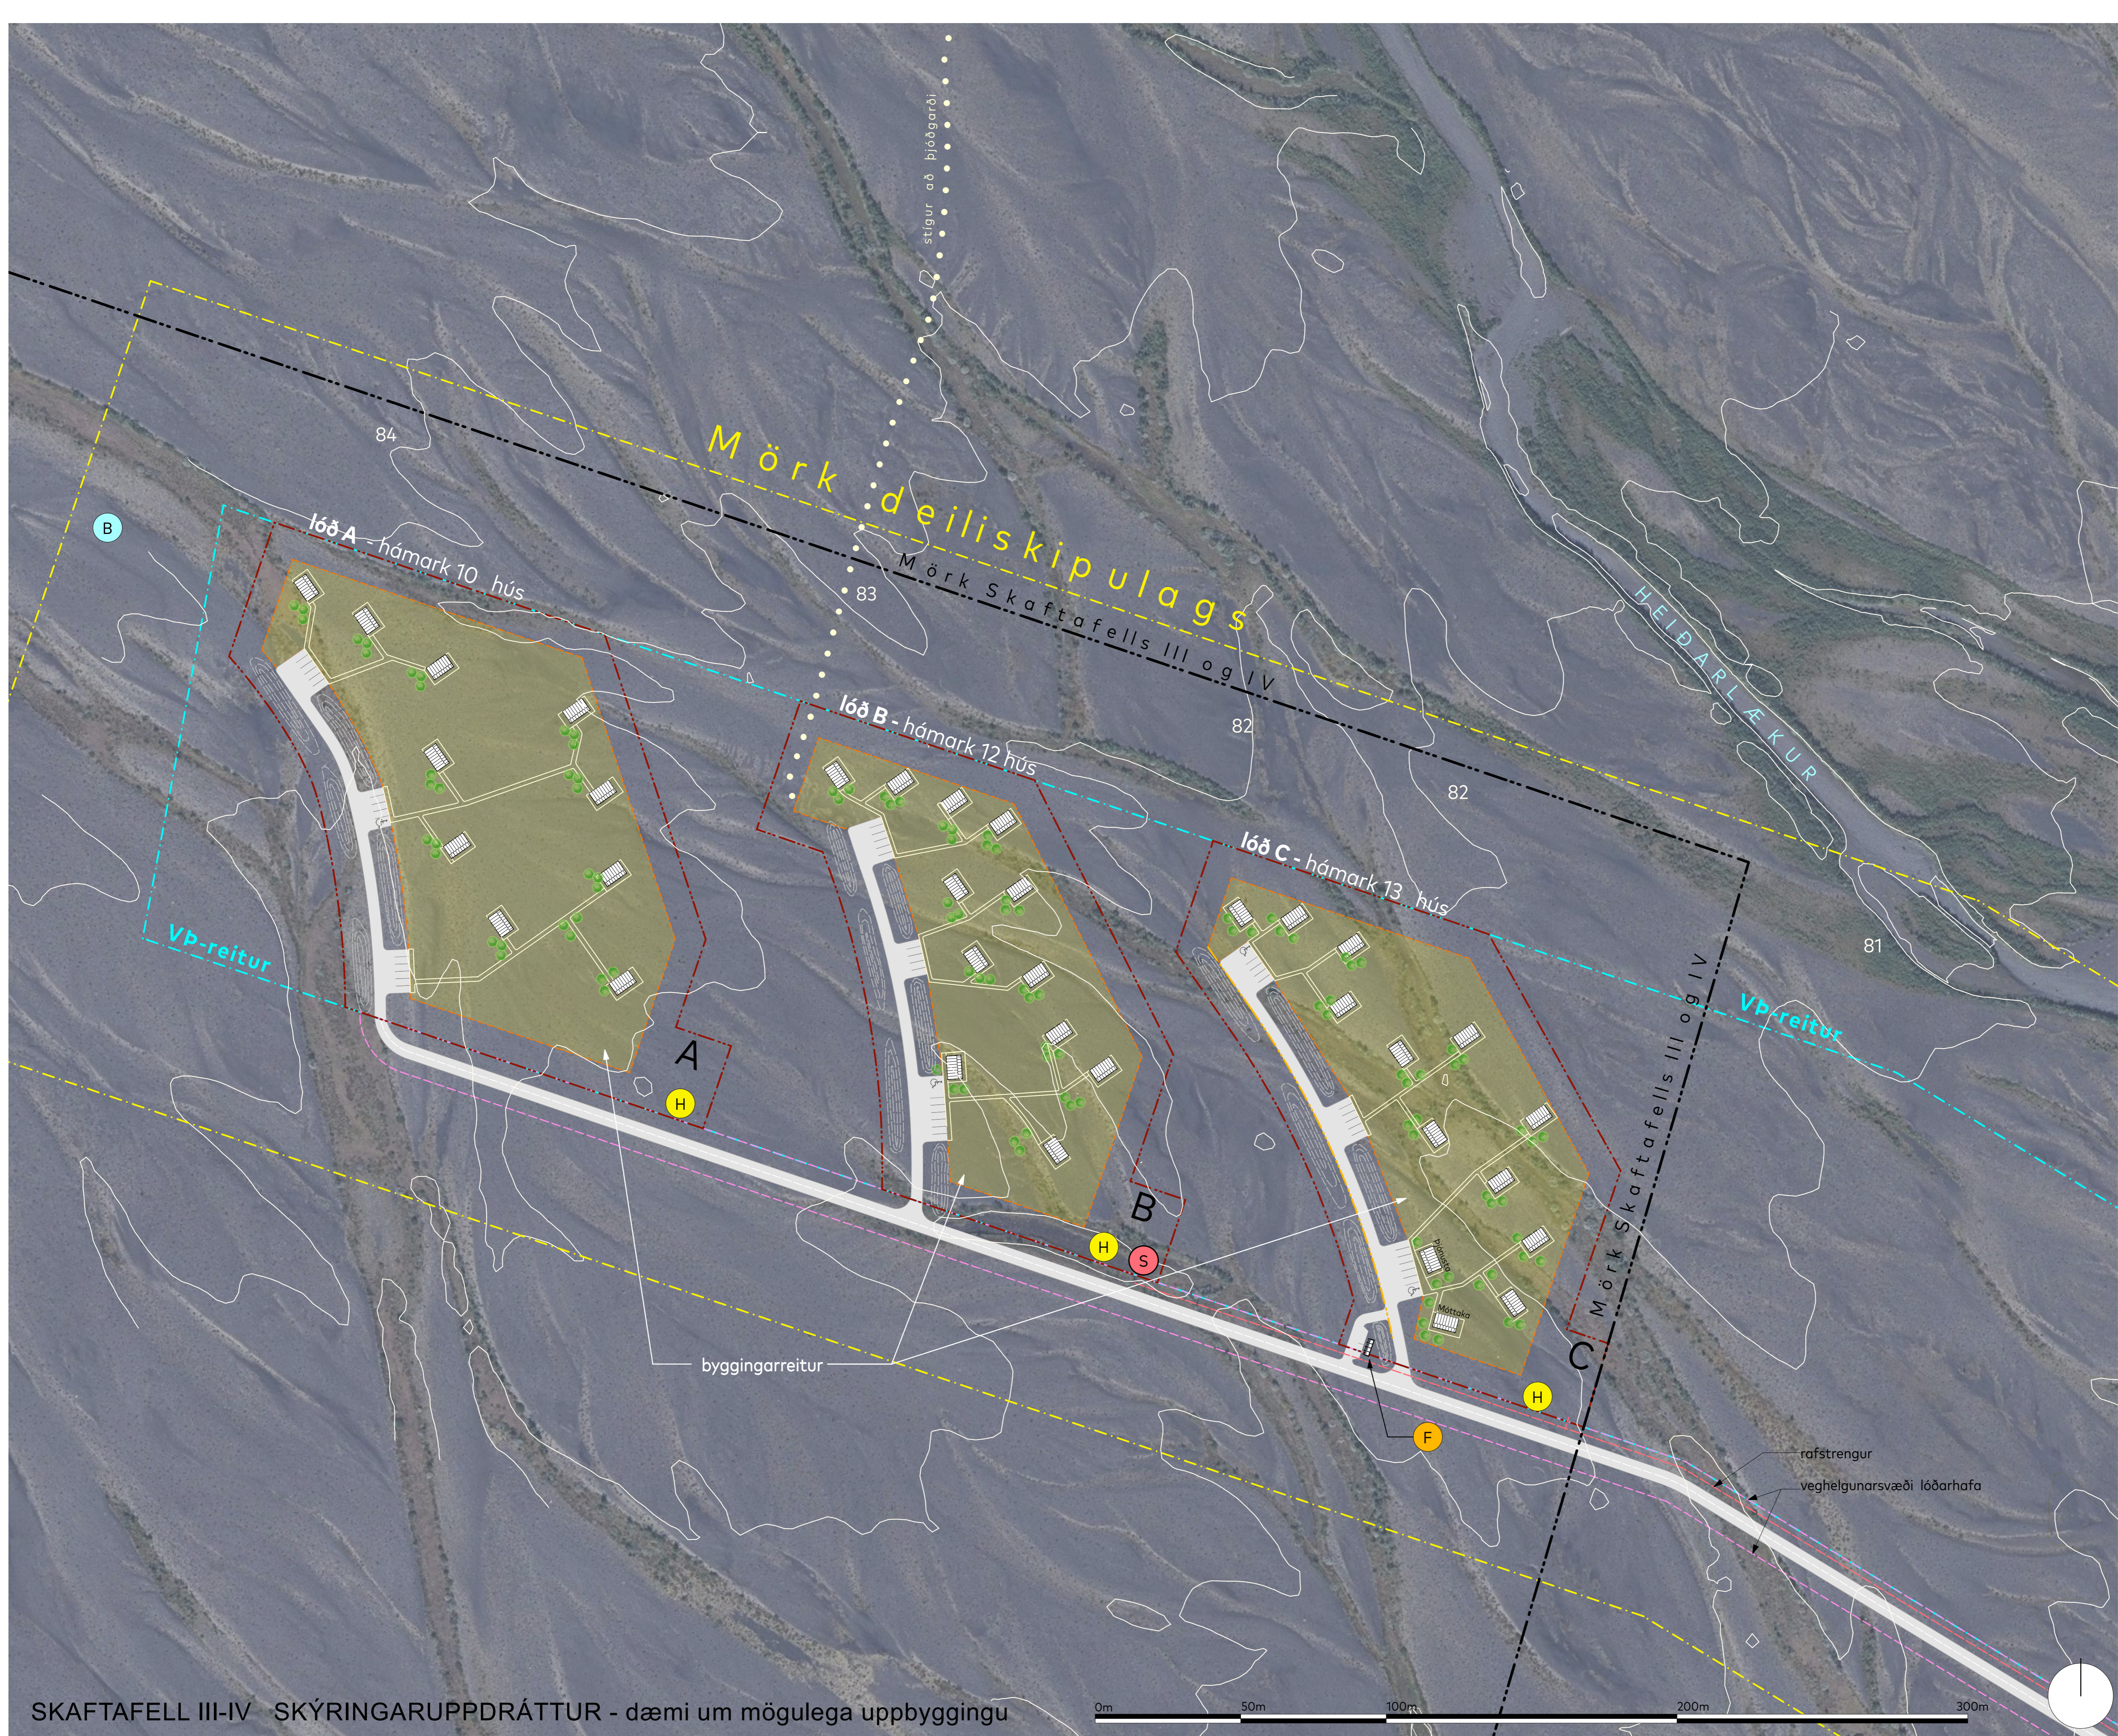

SKÝRINGAR

- MÖRK DEILISKIPULAGS
- MÖRK SKAFTAFELLS III og IV
- MÖRK VP-REITS
- BYGGINGARREITUR
- LÓÐ (með byggingarreit)
- Hús - 40m² - dæmi um mögulega staðsetningu
- AKVEGUR + veghelgunarsvæði
- BÍLASTÆÐI leiðbeinandi staðsetning og fjöldi
- Stigur / vernd - dæmi um mögulega staðsetningu
- Stigur að þjóðgarði - leiðbeinandi staðsetning
- GRÖÐUR staðsetning ekki bindandi
- HREINSIVIRKI - leiðbeinandi staðsetning
- BORHOLA - leiðbeinandi staðsetning
- SPENNISTÓÐ - leiðbeinandi staðsetning
- SORPFLOKKUN - leiðbeinandi staðsetning
- RAFSTRENGUR Í JORD
- HÆÐARLÍNUR - metrar y. sjávarmáli
- Grjótmön - staðsetning leiðbeinandi

Deiliskipulag þetta sem fengið hefur meðferð í samræmi við ákvæði 40. gr. skipulags- og byggingarlaga nr. 123/2010 var samþykkt í

_____ þann _____ 20____
 og í _____ þann _____ 20____.
 Tillagan var auglýst frá _____ 20____ með
 athugasemdafrest til _____ 20____.
 Auglýsing um gildistöku deiliskipulagsins var birt í B-deild
 Stjórnartíðinda þann _____ 20____.

SKAFTAFELL III og IV - DEILISKIPULAG	
SKÝRINGARUPPDRAÐTUR 1:1.000	
Reyting:	Tökn.nr.: 000.03
Útgáfud.: 27.08.2021	Mkv.: 1:1.000
Verkur: 2004017	ST SK
GLÁMA-KÍM	
<small> Gláma-Kím Arkitektúr Laugavegi 164 105 Reykjavík Sími: 530-8100, f. 530-8101, hl. 540-494-2739 glamakin@glamakin.is, www.glamakin.is </small>	

SKAFTAFELL III-IV SKÝRINGARUPPDRAÐTUR - dæmi um mögulega uppbyggingu

