


Útlit - Norður

mkv: 1 : 100



Útlit - Suður

mkv: 1 : 100

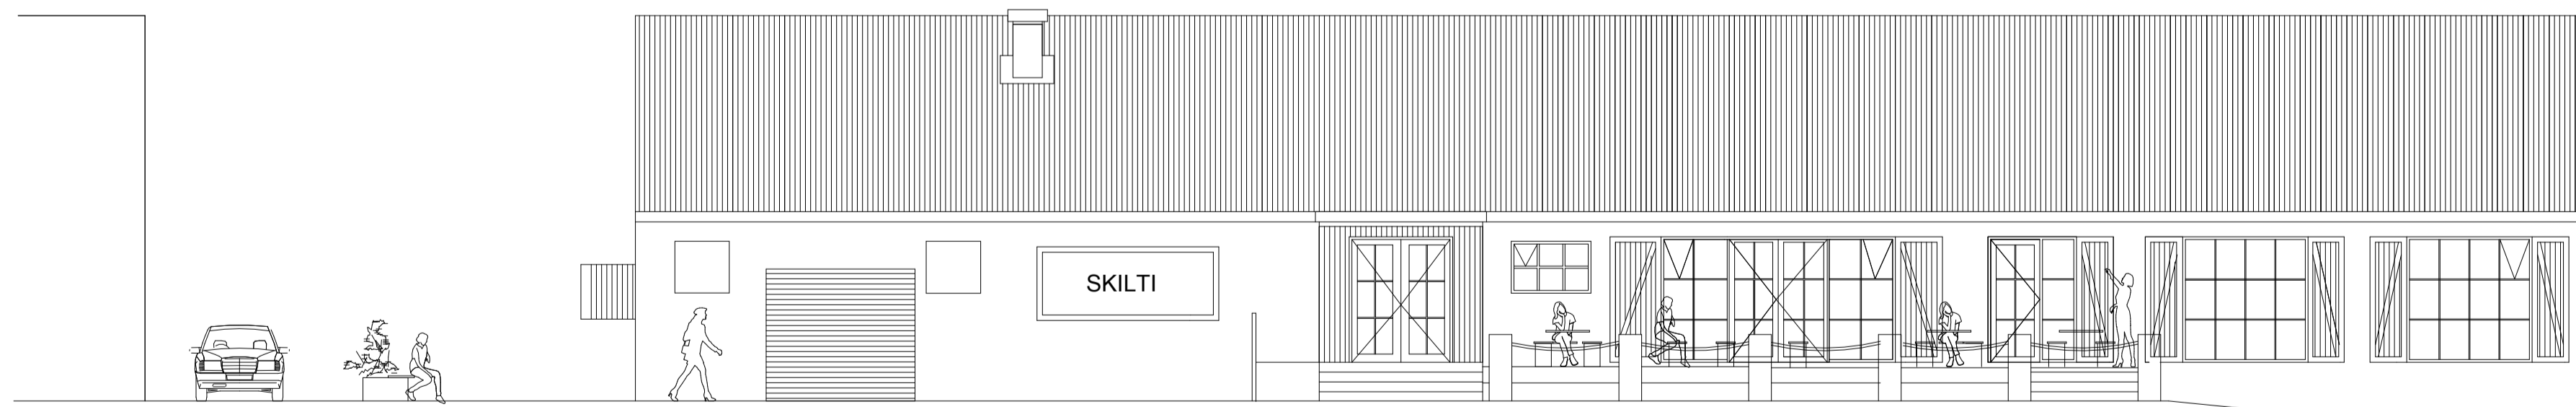

Útlit - Vestur


mkv: 1 : 100

Endurskoðun:	Dags:	Teikn:	Yfirf:
A: Glugga og hurðafyrirkomulag breytt	03.10.2022	HP	JGM
B: Glugga og hurðafyrirrit upplært	16.11.2021	JGM	HP
C: Bætt við flóttastiga af 2 hæð	16.11.2022	BLS	JGM/HP
Verk:	Heppuvegur 6		
Efni:	Útlit		
mælikvarði	1 : 100	frumstærð blaðs:	A1
teiknað:	JGM	verkr:	2113
yfirfarið:	HP	dagsetn. útgáfu:	03.09.2022



HUGRÚN ÞORSTEINSDÓTTIR
 Arkitekt FÁI - kt. 110972-3429
 sími 866 6099
 hugrun@m11.is

JÓN GRÉTAR MAGNÚSSON
 Byggingafræðingur - kt. 010573-4679
 sími 866 6099
 jon@m11.is

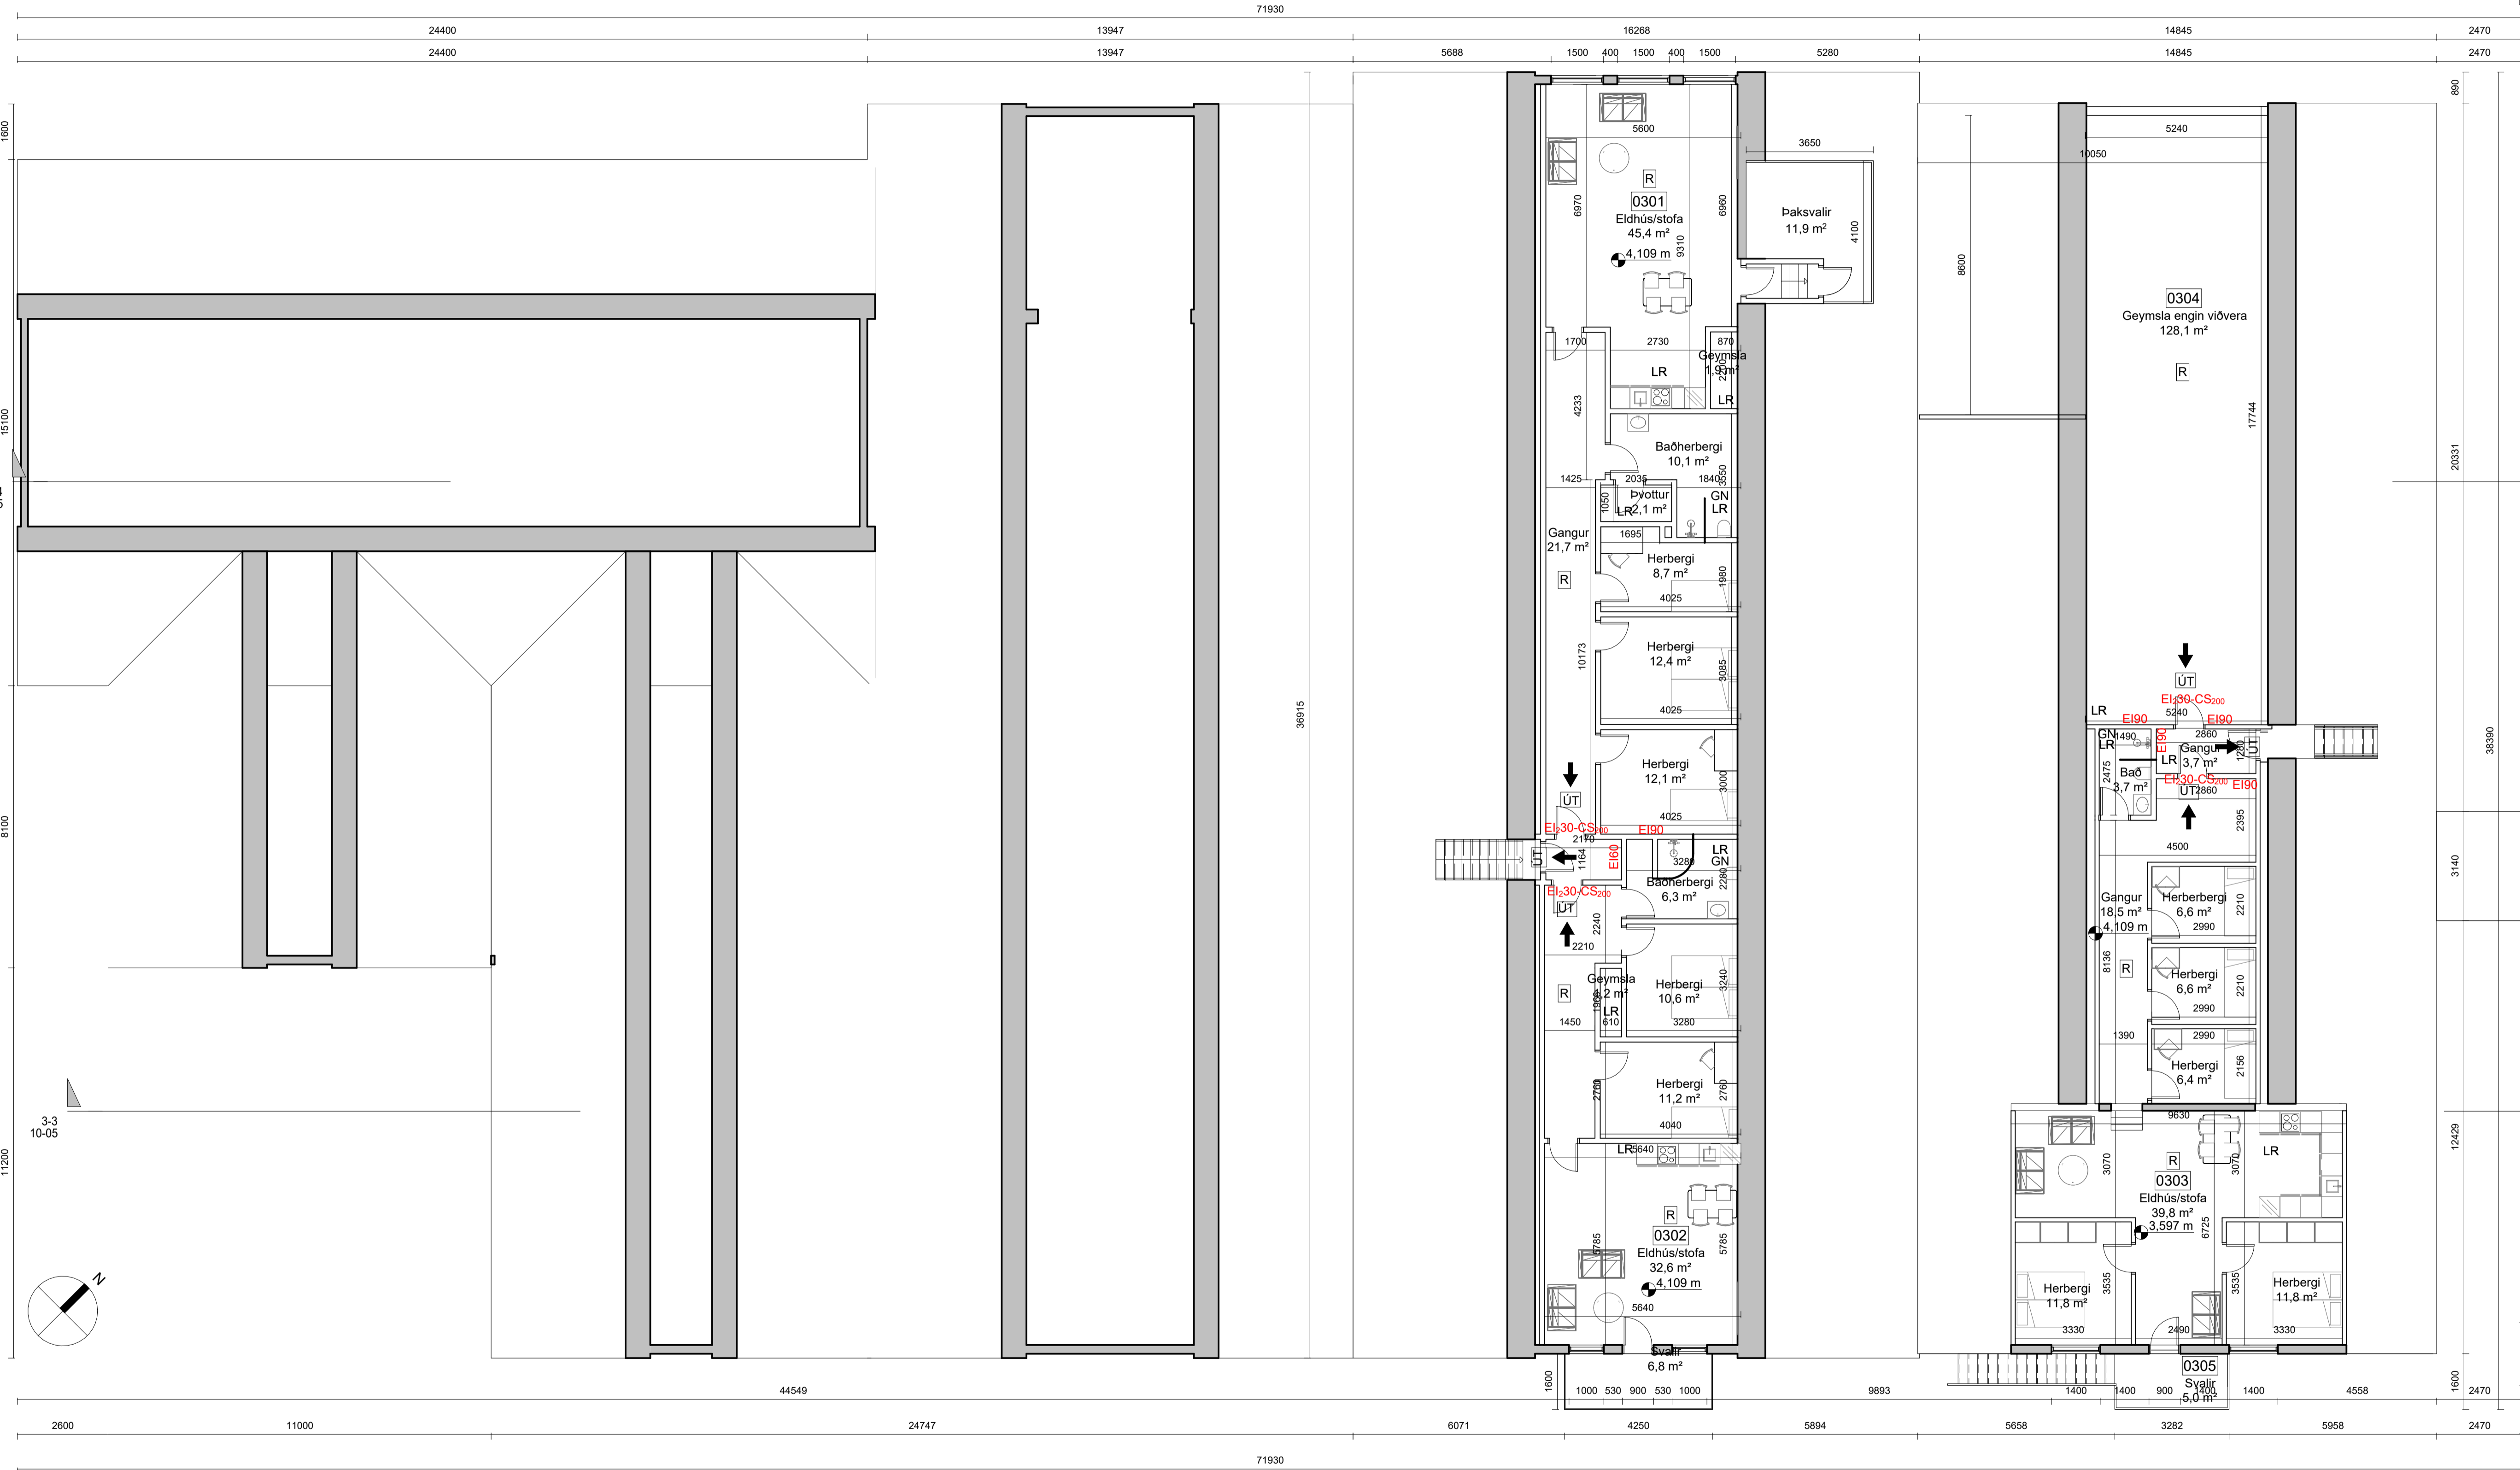

3.hæð
mkv: 1 : 100

- VS. Salemi
- LR Loftræsing
- GN Gólfniðurfali
- R Reykskjynjari
- HL Handlaug
- BV Borðbúnaðarvaskur
- MV Matvælavaskur
- SL Handslökkvitæki
- UT Flóttaleið
- Stjórnlafla brunaviðvörnarkerfis
- Slöngukefli
- Brunamótsstaða xx mín
- 2 X Öruggut bíðsvæði 0,8 x 1,5 m
- Snúningsradius 1.5 m


Endurskoðun: Dags: Teikn: Yfir:
A: Bætt við líbúð 16.11.2022 BLS HB/JGM
B:
C:
Verk: **Heppuvegur 6**
Efni: **3.Hæð**

mælikvarði 1 : 100 frumstærð blaðs: A1
teiknað: JGM verkor: **2113**
yfirlit: HP dagsetn. útgáfu: 23.02.2022

HUGRÚN ÞORSTEINSDÓTTIR
Arkitekt FÁÍ - kt. 110972-3429
sími 862 6099
hugrun@m11.is

JÓN GRÉTAR MAGNÚSSON
Byggingafræðingur - kt. 010573-4679
sími 866 6099
jon@m11.is



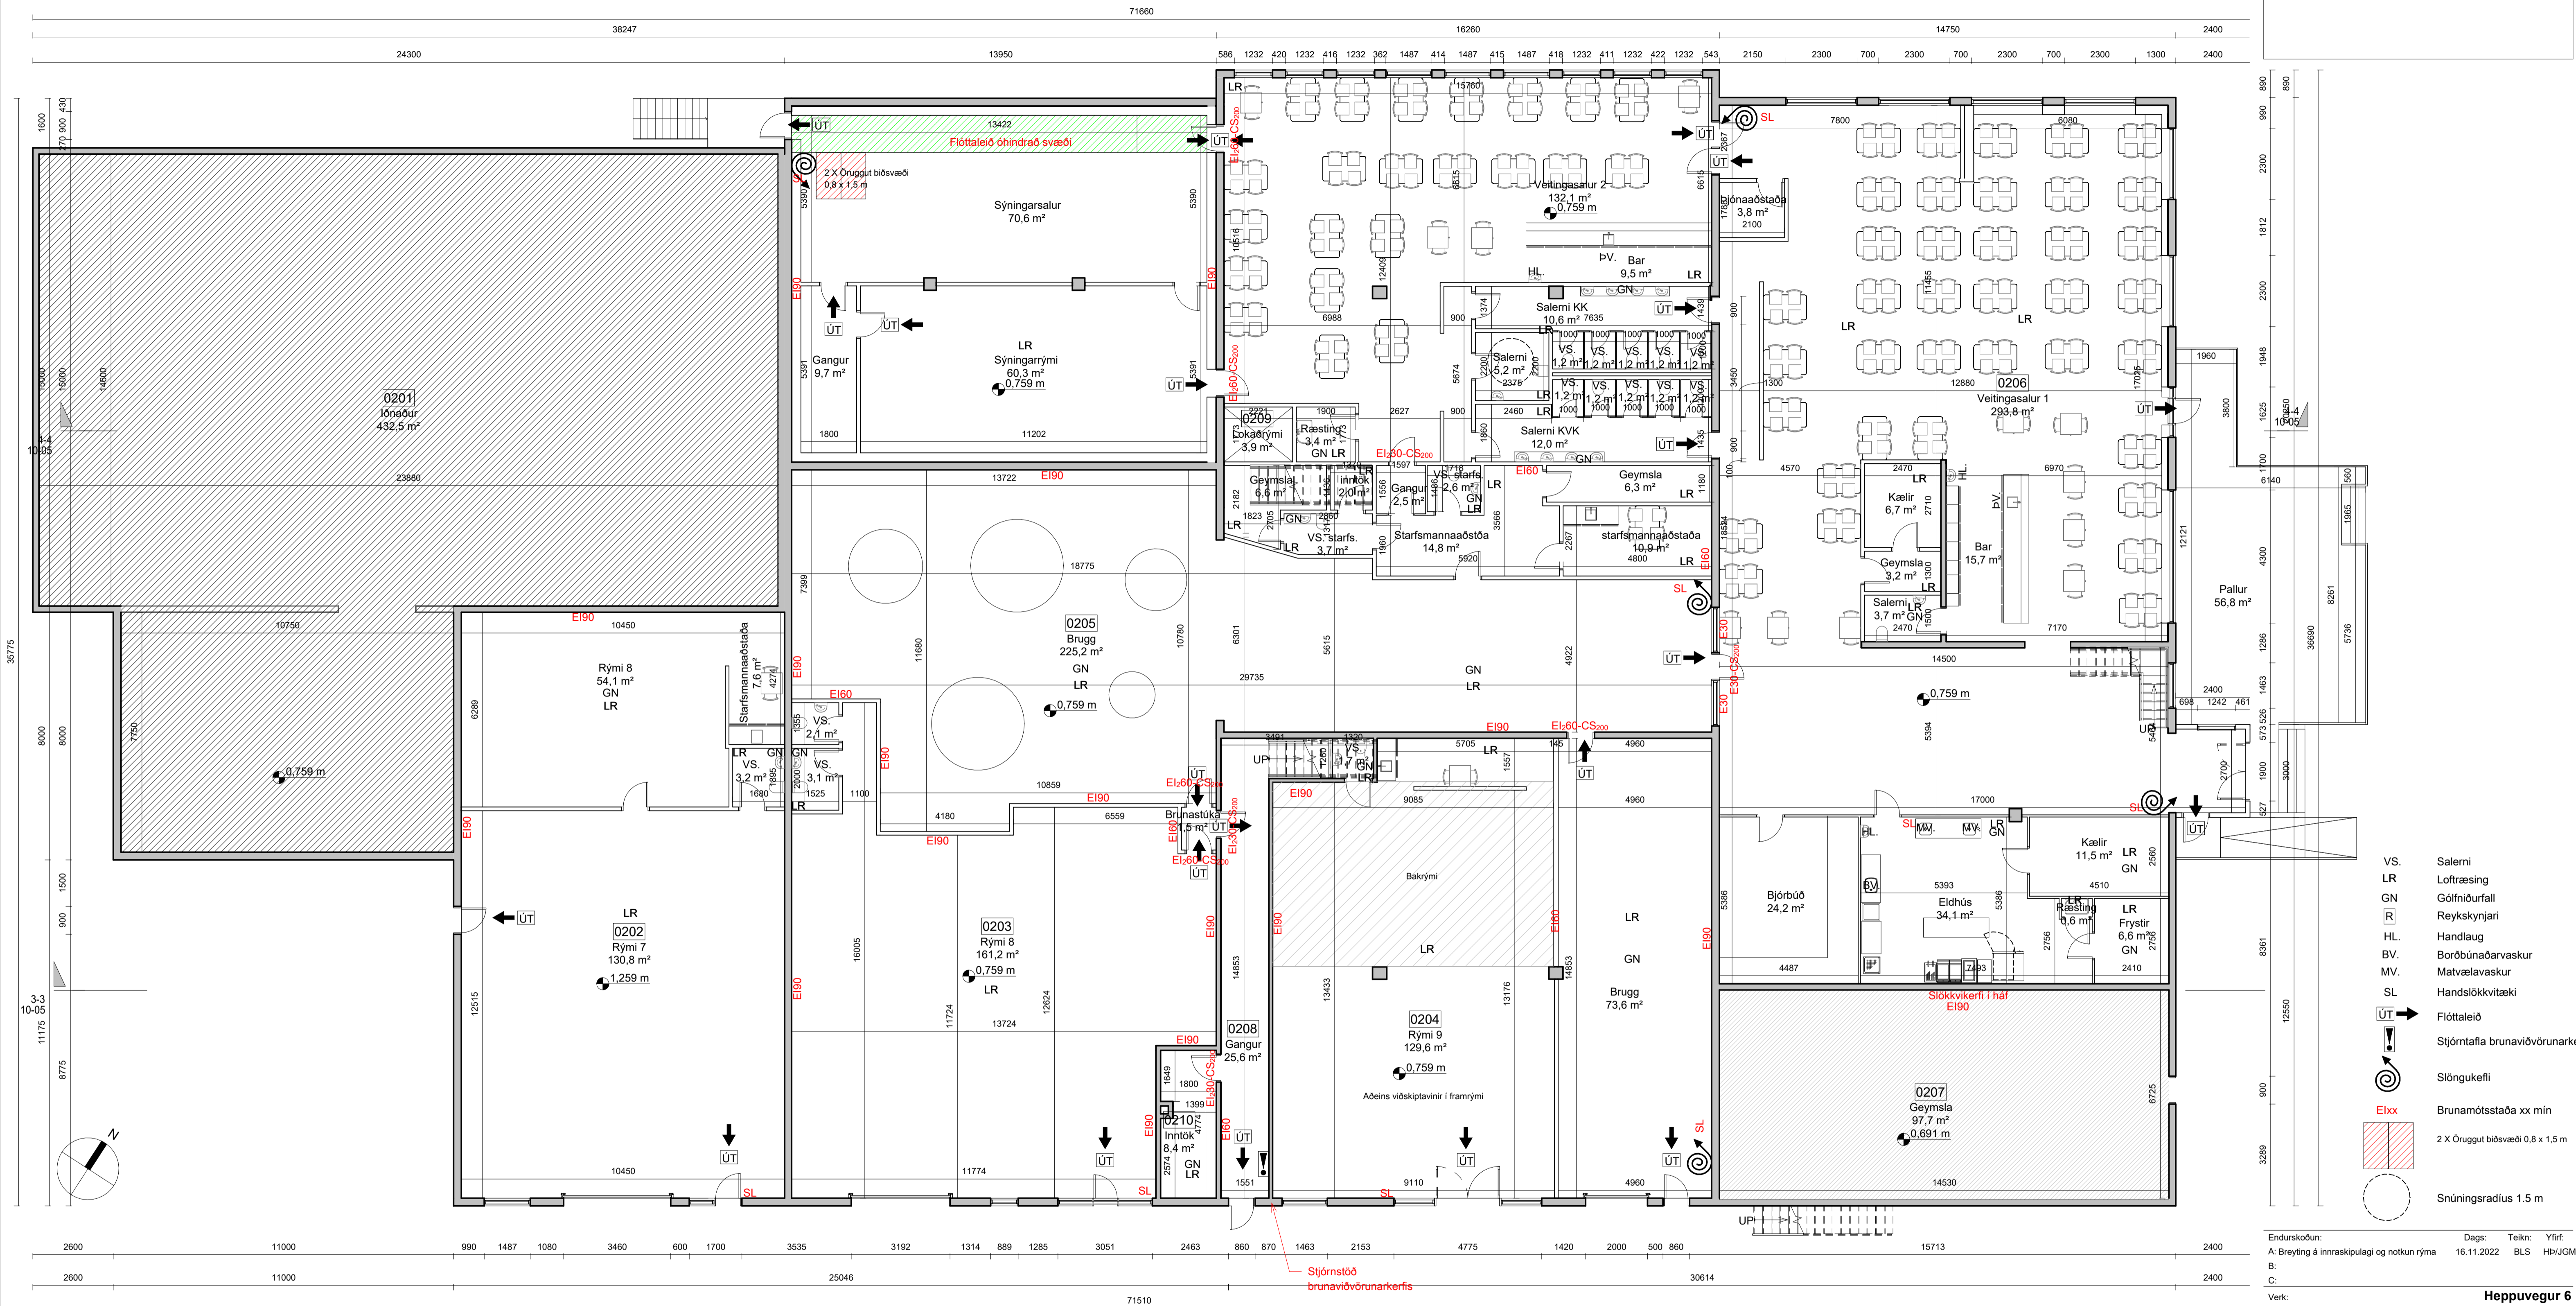

- VS. Salerni
- LR Loftræsing
- GN Gólfniðurfall
- R Reykskynjari
- HL Handlaug
- BV Borðbúnaðarvaskur
- MV Matvælavaskur
- SL Handslökkvitæki
- ÚT Flóttaleið
- Stjórntafla brunaviðvörnarkerfis
- Stöngukefli
- E1xx Brunamótsstaða xx mín
- 2 X Öruggut bíðsvæði 0,8 x 1,5 m
- Snúningsradius 1.5 m

Endurskoðun: Dags: Teilm: Yfir:
 A: Breyting á innrúskulplagi og notkun rýma 16.11.2022 BLS HP/JGM
 B:
 C:

Verk: **Heppuvegur 6**

Efni: **2.Hæð**


mælikvarði 1 : 100 frumstærð blaðs: A1
 teiknað: JGM verknr: 2113
 yfirfarð: HP dagsetn. útgáfu: 23.02.2022

2.hæð
 mkv: 1 : 100

HUGRÚN ÞORSTEINSDÓTTIR
 Arkitekt FÁÍ - kt. 110972-3429
 sími 866 6099
 hugrun@m11.is

JÓN GRÉTAR MAGNÚSSON
 Byggingafræðingur - kt. 010573-4679
 sími 866 6099
 jon@m11.is



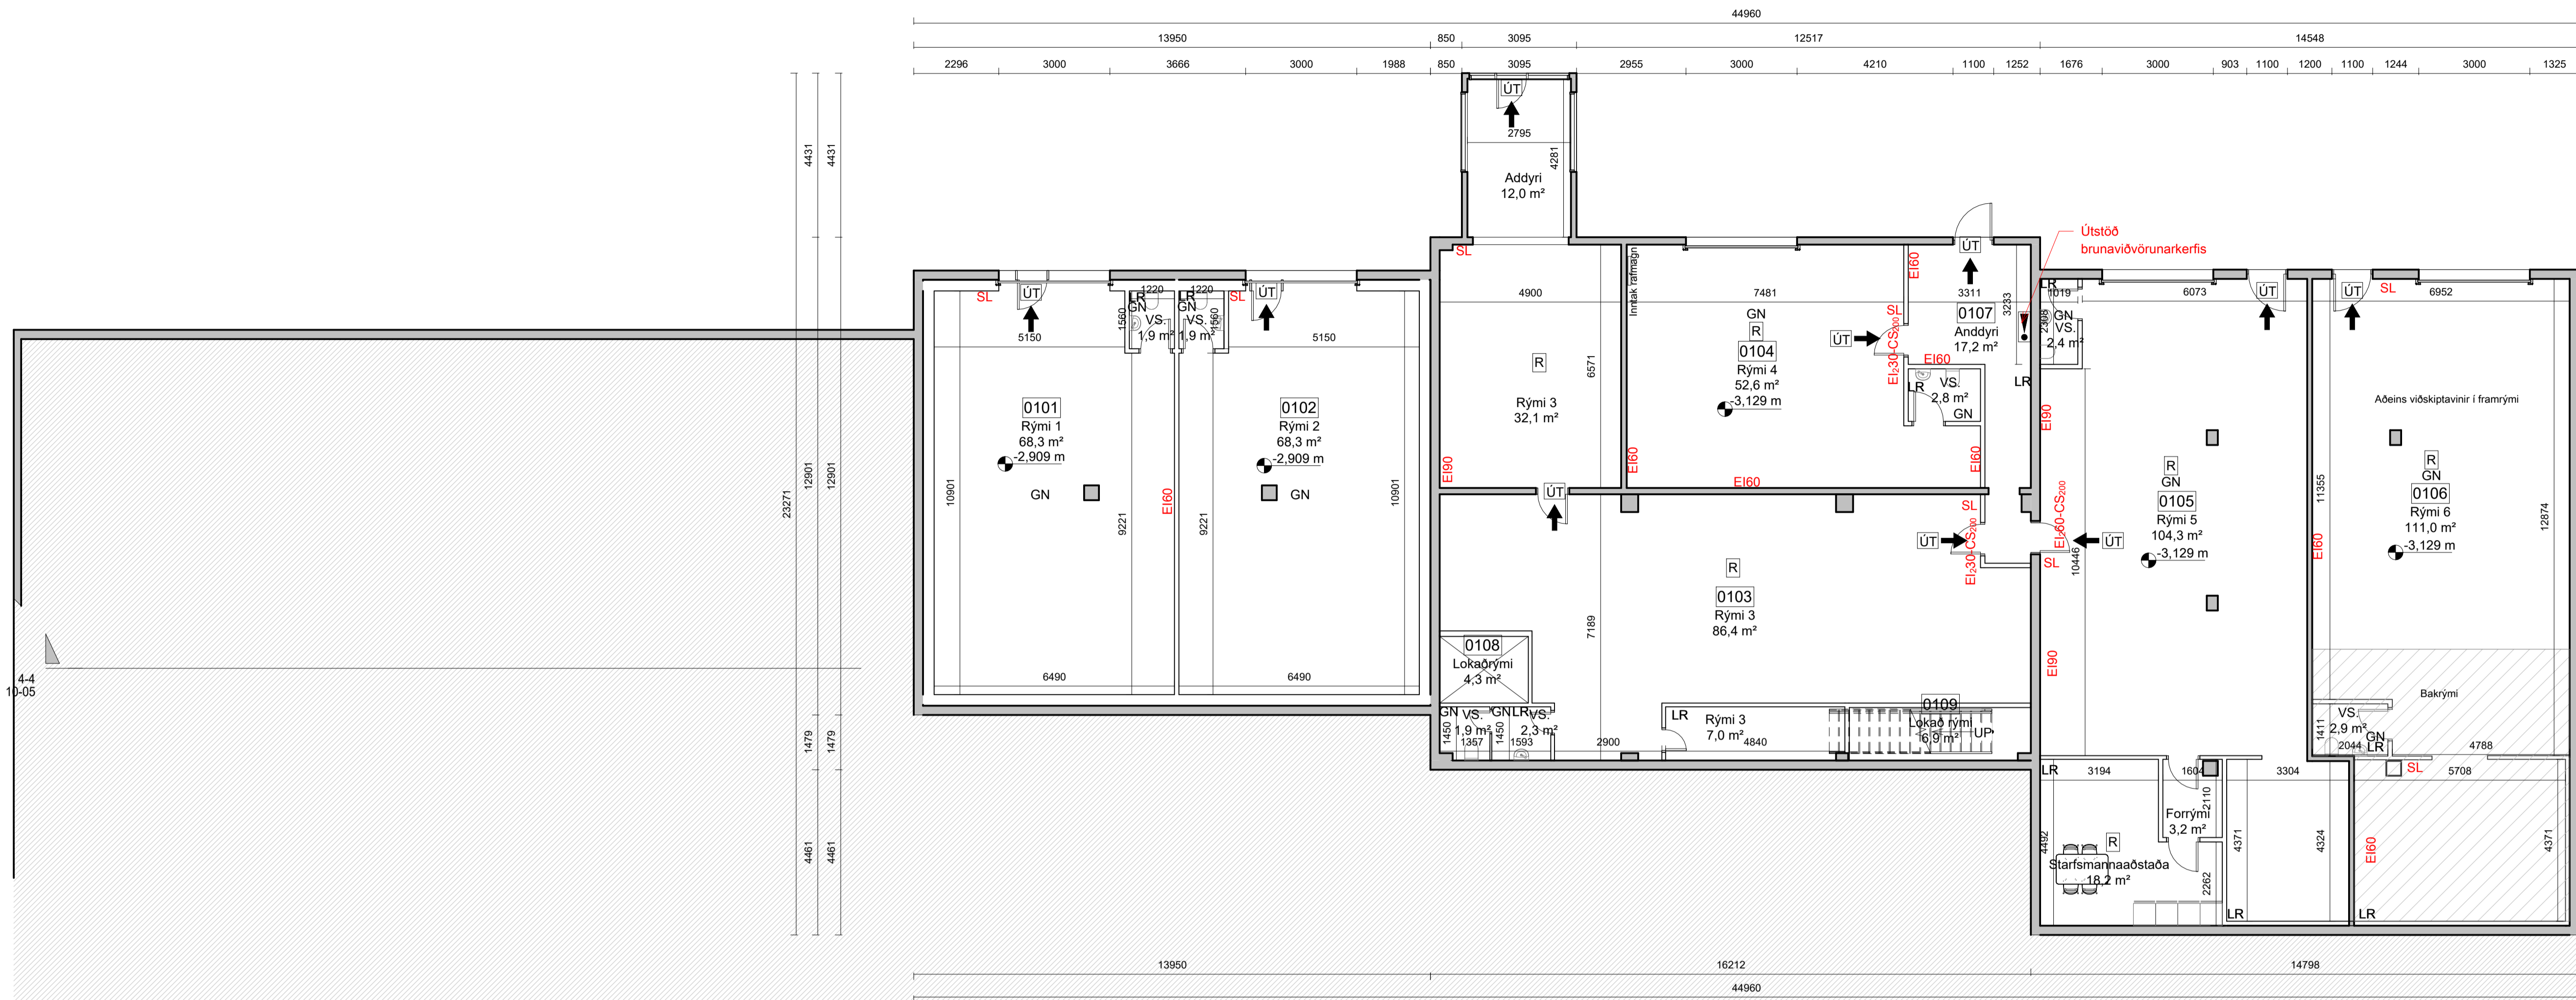



1.hæð
mkv: 1 : 100

- VS. Salerni
- LR Loftræsing
- GN Gólfniðurfall
- R Reykskjarni
- HL Handlaug
- BV Borðbúnaðarvaskur
- MV Matvælavaskur
- SL Handslökkvitæki
- ÚT Flóttaleið
- Stjórnafila brunaviðvörnarkerfis
- Slöngukefli
- Brunamótsstaða xx mín
- 2 X Örugget biðsvæði 0,8 x 1,5 m
- Snúningsradius 1.5 m


Endurskoðun:	Dags:	Teikn:	Yfir:
A: Skipting á verslunarþjónusturýmum	16.11.2022	BLS	HBJ/JGM
B:			
C:			
Verk:	Heppuvegur 6		
Efni:	1.Hæð		
mælikvarði	1 : 100	frumstærð blaðs:	A1
teiknað:	JGM	verkr:	2113
yfirarið:	HP	dagsetn. útgáfu:	23.02.2022

HUGRÚN ÞORSTEINSDÓTTIR
 Arkitekt FAÍ - kt. 110972-3429
 sími 862 6099
 hugrun@m11.is

JÓN GRÉTAR MAGNÚSSON
 Byggingafræðingur - kt. 010573-4679
 sími 866 6099
 jon@m11.is

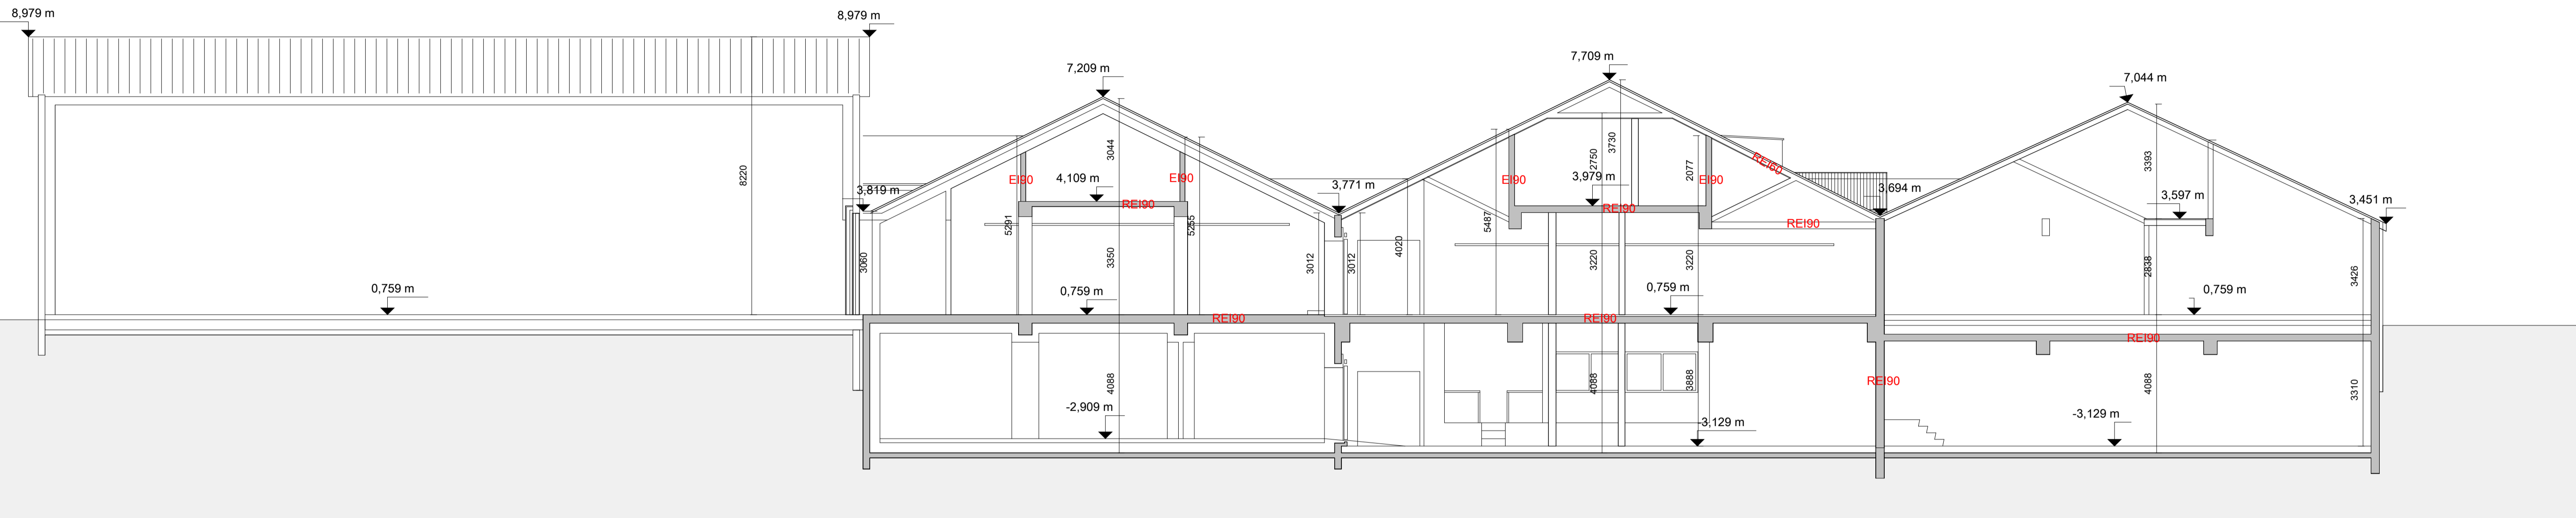 

Langsnið 1
mkv: 1 : 100

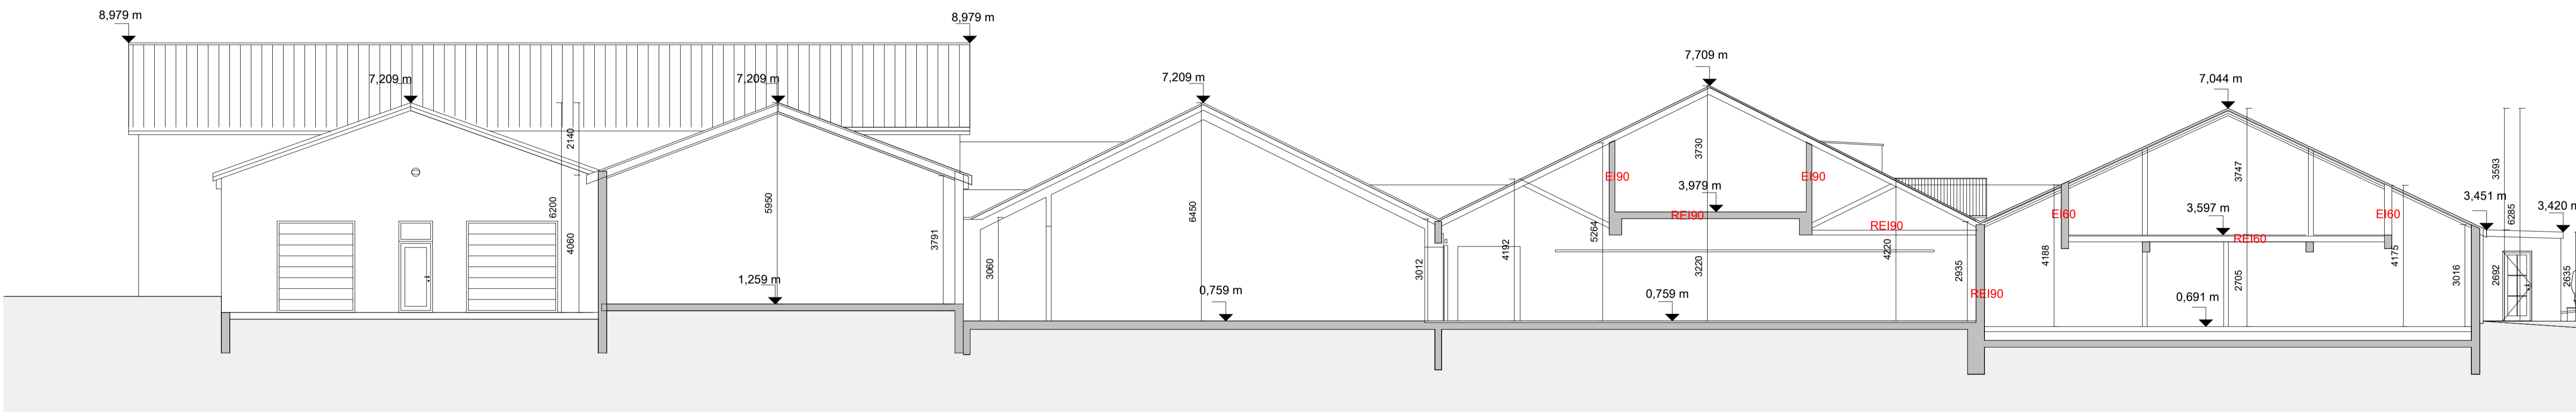

Langsnið 2
mkv: 1 : 100

Endurskoðun:	Dags:	Teikn:	Yfirf:
A:			
B:			
C:			
Verk:	Heppuvegur 6		
Efni:	Snið		
mælikvarði	1 : 100	frumstærð blaðs:	A1
teiknað:	BLS	verknr:	2113
yfirfarir:	Hb/JGM	dagsetn. útgáfu:	16.11.2022



HUGRÚN ÞORSTEINSDÓTTIR
 Arkitekt FÁÍ - kt. 110972-3429
 sími 866 6099
 hugrun@m11.is

JÓN GRÉTAR MAGNÚSSON
 Byggingafræðingur - kt. 010573-4679
 sími 866 6099
 jon@m11.is